


PŘELOŽKA SILNICE II/331
SOJOVICE - OBCHVAT

M 1:50

VZOROVÝ PŘÍČNÝ ŘEZ
S 7,5/90
V PŘÍMÉ

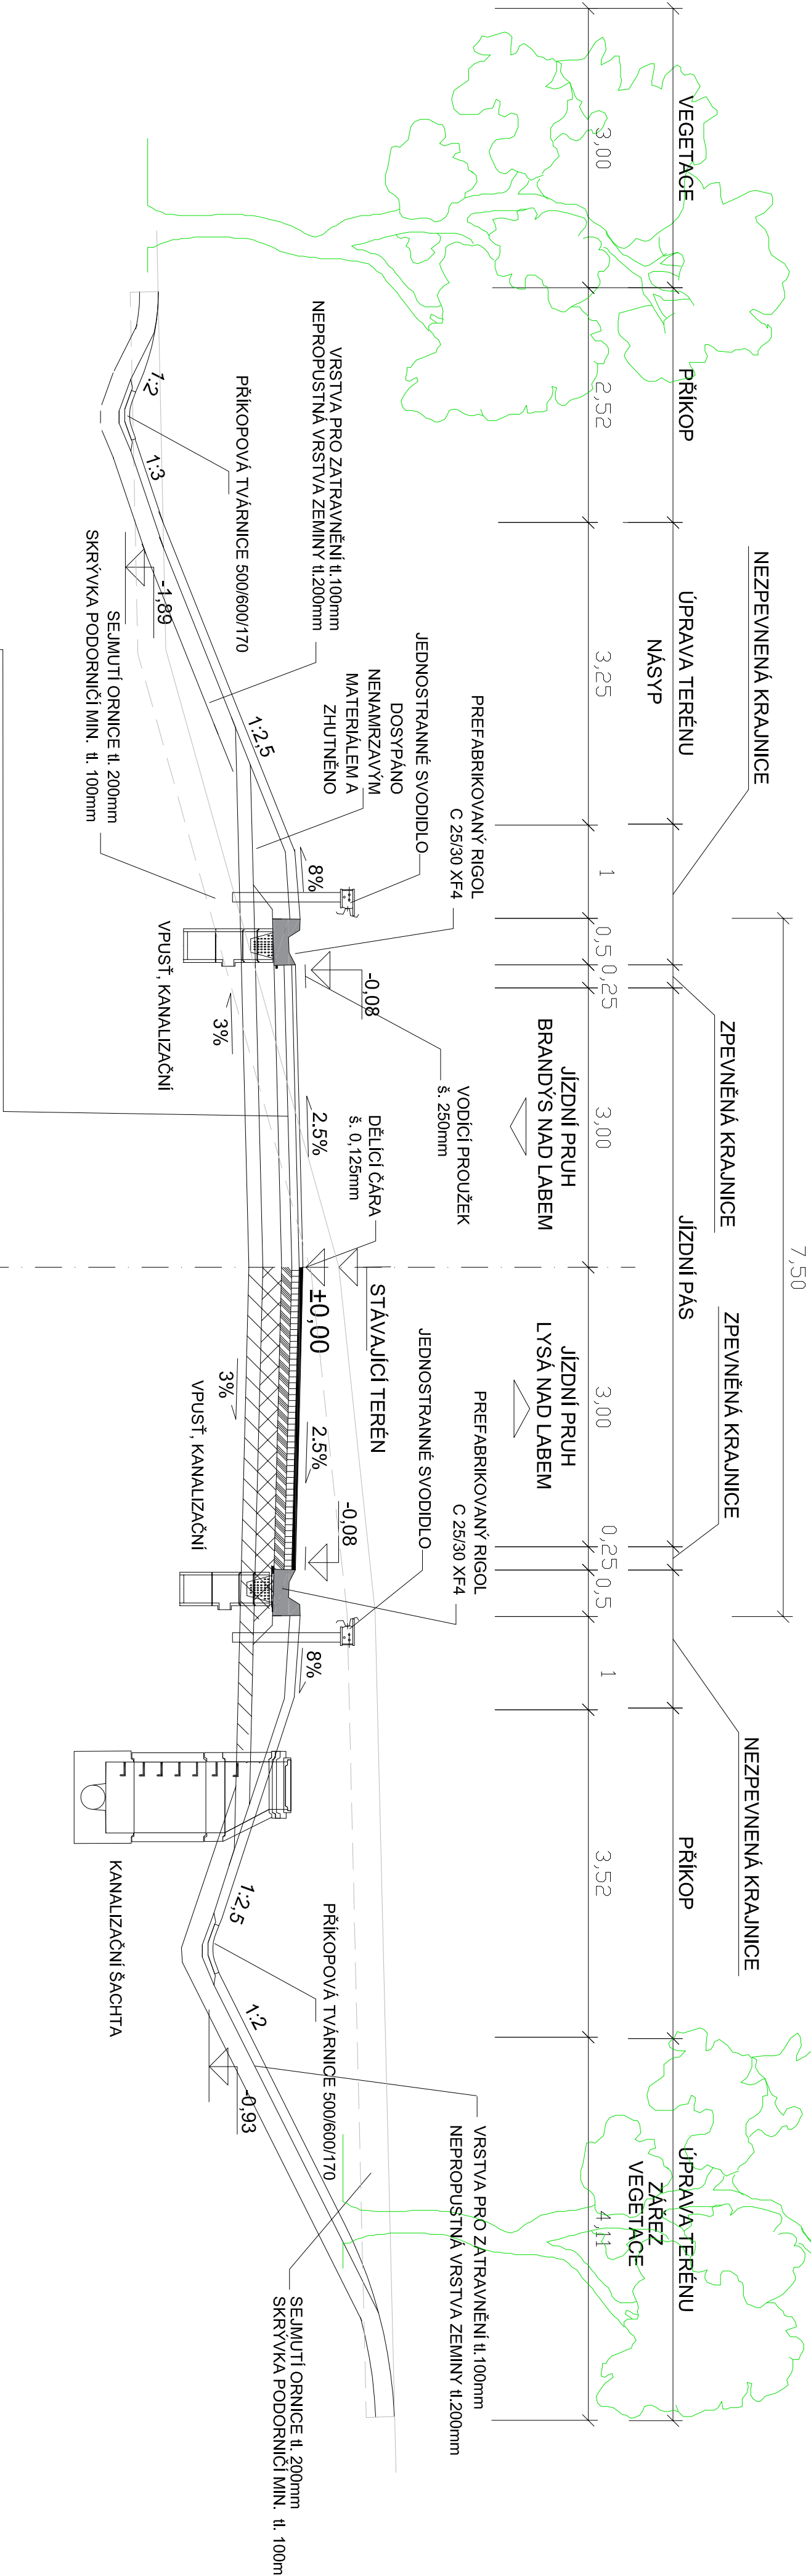

KONSTRUKCE VOZOVKY			
D1-N-2-III-P-III			
ASFALTOVÝ BETON PRO OBRUSNÉ VRSTVY	ACO 11+	40 MM	ČSN EN 13108-1
ASFALTOVÝ BETON PRO LOŽNÍ VRSTVY	ACI 16+	60 MM	ČSN EN 13108-1
ASFALTOVÝ BETON PRO PODKLADNÍ VRSTVY	ACP 16+	90 MM	ČSN EN 13108-1
ŠTERKODRT	SD	200 MM	ČSN 73 6126
ŠTERKODRT	SD	150 MM	ČSN 73 6126
KONSTRUKCE VOZOVKY CELKEM			
540 MM			

autorizace

číslo praxe

číslo
změny

datum
změny

popis/obsah změny

podpis

sojovice, obchvat - tes

název akce

stavění objekt

KSÚS STŘEDOCESKÉHO KRAJE p.o. Zborovská 81/11, 150 21 Praha 5 - Smíchov	objednatel	spolupráce
K.Ú. SOJOVICE místní úřad	KÚJ. SOJOVICE	středověký kraj

DOKLAD

DOPRAVNÍ INŽENÝRSKÁ KANCELÁŘ

Božetěchova 1668, 500 02 Hradec Králové

tel : 495 219 036, 495 212 647, fax : 495 221 677

e-mail : dtk@dlk - hl.cz, http : www.dlk-hl.cz

vzorek		metoda	TST
vzorek		metoda	služba
ING. M. BURIANEC	ING. L. BURIANEC	12/2019	B5
kontrolovat	hlavní inženýr projektu	časový	
ING. M. BURIANEC	ING. R. FIEŠER	datum	časový
zodpovědný projektant	výpracoval		