


## PŘÍKLAD ZÁCHYTNÉ USAZOVACÍ NÁDRŽE S ODLUČOVAČEM LEHKÝCH KAPALIN, PREFABRIKOVANÁ

# VNITŘNÍ ROZMĚRY DLE ORIENTAČNÍHO HYDROTECHNICKÉHO POSOUZENÍ 10X3X2m


PŘI ČERPANÉM MNOŽSTVÍ 30l/s

PŘÍTOK DO NÁDRŽE 331/s

SORPČNÍ VLOŽKA, SAMOČINNÝ UZÁVĚR, SONDA NA ODBĚR VZORKŮ, ODSÁVACÍ ZAŘÍZENÍ

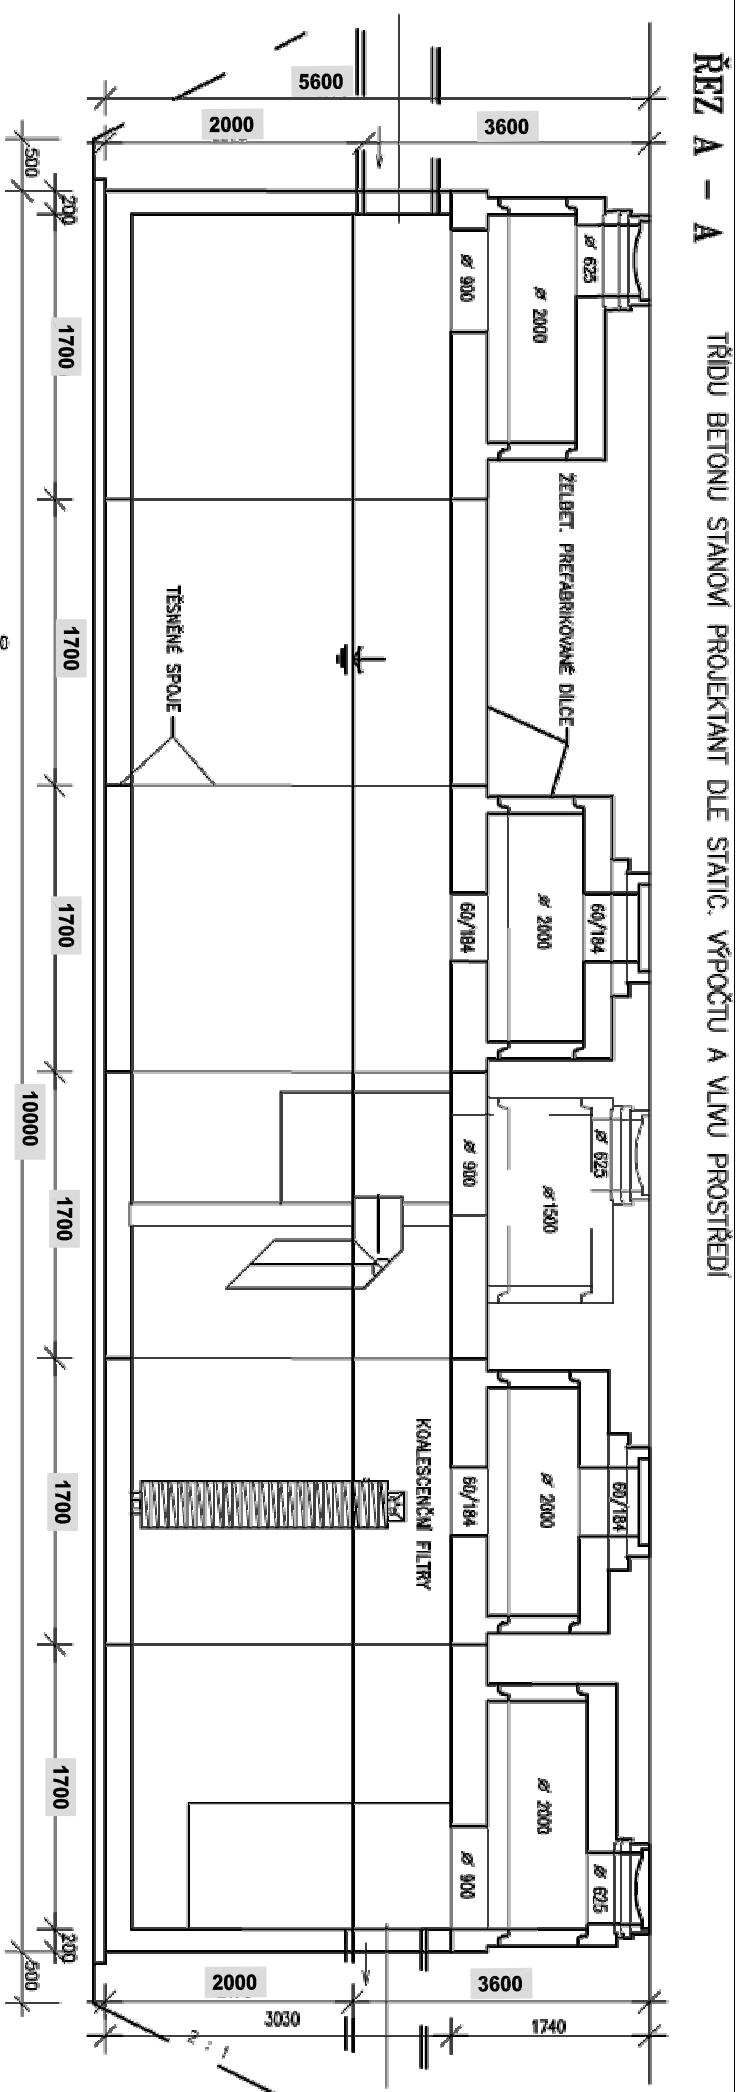

**PUDORYS**

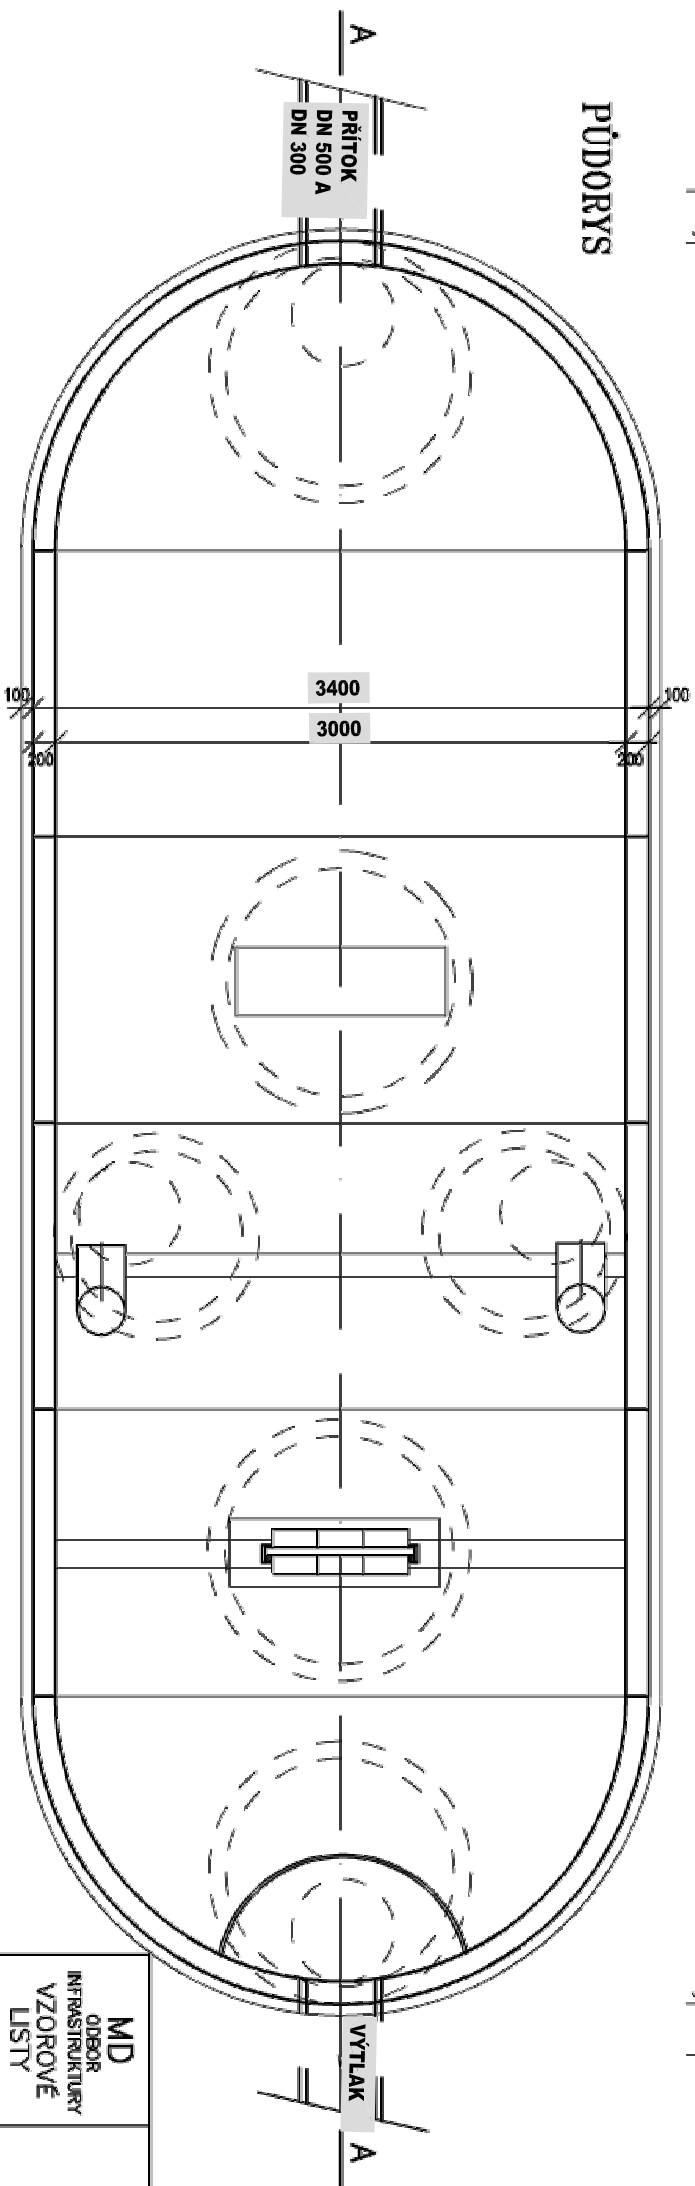

MD ODBOR INFRASTRUKTURY VZOROVÉ LISTY	VL 2 237.01 08.07
---	-------------------------





AUTORSKÝ KONTROLNÝ LIST		ČÍSLO PRÁCE
ČÍSLO ZMĚNY	DATUM ZMĚNY	PODPIS

## SOJVICE, OBCHVAT - TES

název akce

stavěbní objekt	
<b>KSÚS SK p.o.</b> Zbořovská 81/11 150 21 Praha 5 - Smíchov objednatel	• • • spolupráce
<b>K.Ú. SOUDONICE</b> místo stavby	Středoevropský kraj

## USAZOVACÍ NÁDRŽ

 USAZOVACI NÁDRŽ		metřko	TST střpen
vřkres			
ING. M. BURIANEČ kontroloval		ING. R. FIŠER hlavnř lřzenř projektů	
ING. M. BURIANEČ zodpovědnř projektant		ING. R. FIŠER vypřeval	
		A103/19 číslo zakazky	
		01/2020 datum	číslo přílohy
			<b>B7</b>