Podrobný podélný profil: TRASA 3 M 1:2000/200

Rozsah: km 0,00000 - km 1,61999

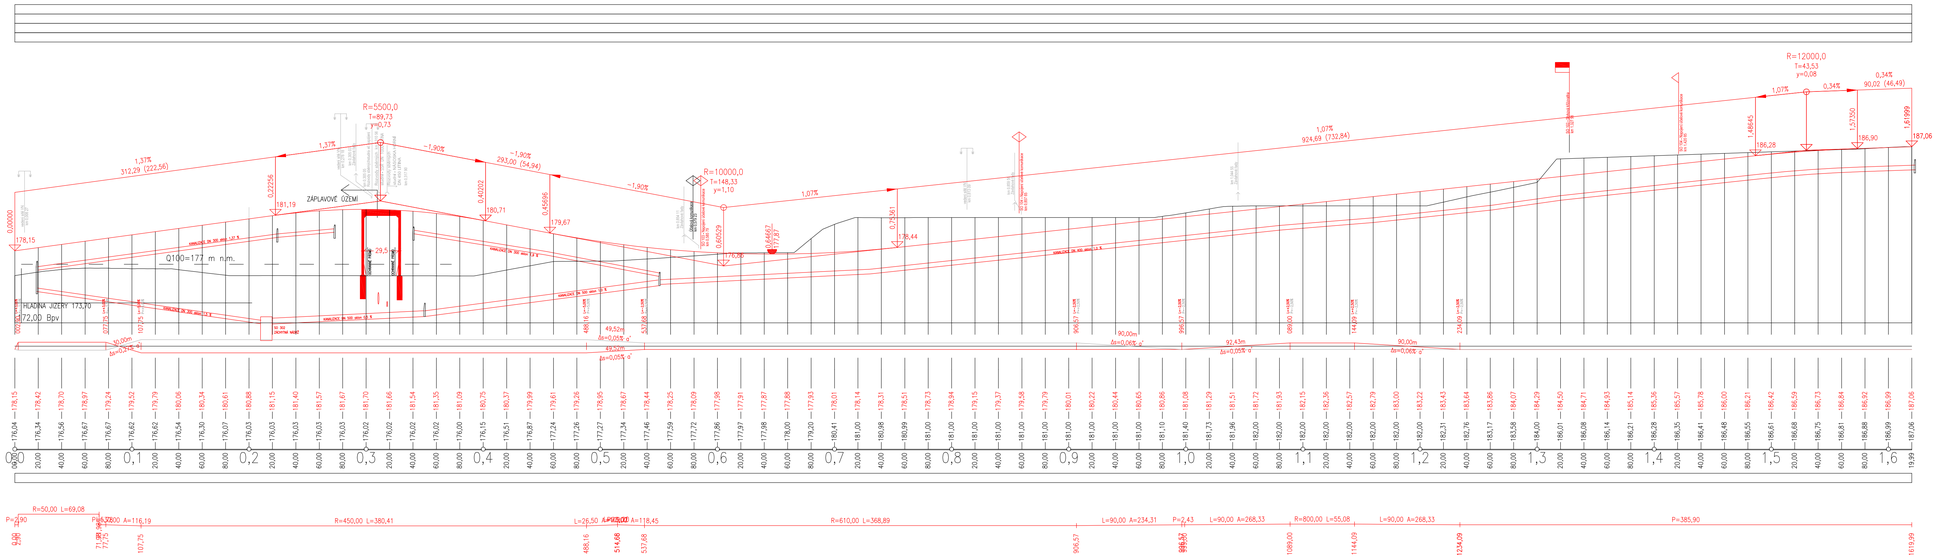

ČÍSLO ZMĚNY	DATUM ZMĚNY	POPIS/OBSAH ZMĚNY	PODPIS

SOJOVICE, OBCHVAT - TES

název akce

stavební objekt

KSÚS SK p.o. Zborovská 81/11 150 21 Praha 5 - Smíchov	- - -
objednatel	spolupráce
K.Ú. SOJOVICE místo stavby	Středočeský kraj

DOPRAVNÍ INŽENÝRSKÁ KANCELÁŘ, s.r.o.
Bozděchova 1668, 500 02 Hradec Králové
tel.: 495 219 036, 495 212 647, fax: 495 221 677
e-mail: dik@dik-hk.cz, http: www.dik-hk.cz

PODÉLNÝ PROFIL

výkres

ING. M. BURIANEC		ING. R.FIŠER		A103/19
kontrolkoval		hlavní inženýr projektu		číslo zakázky
ING. M. BURIANEC		ING. R. FIŠER		01/2020
zodpovědný projektant		vypracoval		datum

1:2000/200	TST	B4
měřítko	stupeň	číslo přílohy