

8.1.	Koordinace zhotovitelů – svodidla, vozovka	Zhotovitelé komunikace a mostu byly opětovně upozorněni na kolizi projektů – nutno zkoordinovat rozsah a zpracovat záporné ZBV. KD10: Nové výměry komunikace uplatněny do návrhu ZBV. Předat parametry svodidel mostu zhotoviteli navazujícího úseku komunikace k přípravě napojení a úpravě výměr stavby. KD 11: zhot předat def. situaci RDS s pozicí svodidel ke koordinaci napojení sousední stavby KD 12: upřesněny náběhy (napojení) svodidel, předat aktualizovanou situaci	Zhotovitel	Splněno vypustit
10.1	BOZP – zabezpečení svahu stav jámy	Upravit sesutý a uvolněný svah zemního tělesa za opěrou (Vlašim), vysahovat dle PD.	Zhotovitel	Trvá
10.2	Zpětné zásypy	Ohlásit zahájení, použít pouze vhodný (suchý) materiál, hutnit po vrstvách, ověřit vlastnosti geotechnikem a kontrolními zkouškami.	Zhotovitel	Trvá
12.1.	KOOBOZP – zábrany	Udržovat pevné zábrany před okrajem stavební jámy, z obou směrů	zhotovitel	Splněno vypustit

## 2. Zpráva zhotovitele o průběhu výstavby

- a) plnění věcného harmonogramu: HMG prací předložen.  
Provedení OP1 a OP2 cca dle HMG, betonáž mostovky 12.6.2020 - zpoždění cca 1 týden
- b) popis provedených prací  
Provedena betonáž mostovky a části křídel pod římsami a jejich odbednění, Aktuálně zahájena příprava armatury a bednění říms, předpoklad převzetí armatury 23.6.2020.  
Zpětné zásypy za opěrami nezahájeny z důvodu deštivého počasí a navlhlé zásypové zeminy.
- c) finanční plnění  
HMG finanční předán. Předložen návrh fakturace za 05/2020 ve výši 851 398,60 Kč bez DPH, celkem od začátku stavby 3 168 352,91 Kč bez DPH.
- d) předávání RDS  
RDS (tisk) předána komplet se zpracovanými změnami - ZBV
- e) fotodokumentace  
Prováděna průběžně zhotovitelem i TDI, odevzdává se s MZ

## 3. Kontrola kvality

- a) zpráva o hodnocení kvality za uplynulé období  
Průběžně, viz. měsíční zpráva.

## 4. Stav BOZP a PO

Viz měsíční zpráva KOO BOZP.

Zabezpečit uvolněný svah stavební jámy za opěrou, dodržovat

KOOBOZP připomíná nutnost používání OOP (rukavice) při práci s armaturou a zvýšenou opatrnost při manipulaci jeřábu s bedněním v blízkosti venkovního vedení VN. Drobné připomínky vyřešeny na místě.

KD BOZP 1x měsíčně spojený s posledním KD v měsíci.

## 5. Různé

0.1. zhotovitel zajistil vytyčení podzemních sítí na staveništi

0.2. zaveden stavební deník, k dispozici na místě

0.3. informace o zahájení stavby předána na OIP, archeolog.ústav AV ČR, logistiku MO AČR, dotčené ObÚ Čechtice a MÚ Vlašim stavební úřad.

0.4. na závěr KD0 provedeno předání staveniště zhotoviteli (viz samostatný protokol) a zahájeny stav. práce

0.5. TDS – změna společnosti z VPÚ DECO Praha a.s. po fúzi na PUDIS a.s.

7.1. Doloženo potvrzení o archeologickém výzkumu – Muzeum Podblanicka.

## 6. Nové úkoly

Úkol číslo	Název	Obsah úkolu a požadovaný cílový stav	Odpovídá	Termín
------------	-------	--------------------------------------	----------	--------

PRES

F.07.02.02

13.1. Doklady – předání díla Kompletovat dokladovou část k předání zhotovitel díla včetně přípravy geometrického plánu, bankovní záruky atd.

**7. Závěr**

Datum konání příštího KD Úterý 23.6. 2020 v 09:00 na stavbě

Zapsal Ing. Jindřich Přivratský



**Přílohy**

Číslo	Název
1	Prezenční listina KD 13

**Rozdělovník**

Vyhotoveno v jediném exempláři, který bude založen do spisu stavby, scan dokumentu je rozeslán elektronicky (po dodání podkladů zhotovitele).

**Elektronicky odesláno dne 17.6.2020 na adresy, uvedené v prezenční listině.**

**PODPISOVÁ DOLOŽKA ÚČASTNÍKŮ JEDNÁNÍ**

Účastníci jednání berou na vědomí, že:

- z jednání je vyhotoven koncept písemného zápisu, který bude zaslán všem účastníkům jednání, a to na jejich e-mailovou adresu uvedenou v prezenční listině.
- Účastník jednání je oprávněn do tří pracovních dnů do 14:00 hodin vznést vůči obsahu zápisu námítky s řádným zdůvodněním. Obsah zápisu lze napadnout v případě, že vyhotovený zápis obsahuje buď nepravdivé údaje, nebo některé závazné vyjádření neobsahuje vůbec či je v určitých částech nesrozumitelný a účastník požaduje doplnění / přepracování.
- Nevznese-li účastník jednání vůči obsahu konceptu zápisu žádné námítky v předepsané lhůtě, považuje se pak tento zápis za potvrzený účastníkem jednání a stává se čistopisem a není opětovně odeslán elektronicky.
- Účastník svým podpisem potvrzuje, že je oprávněn zastupovat a jednat v zájmu firmy, kterou na tomto jednání zastupuje a na základě toho činit návrhy, zaujímat stanoviska k jednotlivým bodům jednání, vznášet námítky a zavazovat svou firmu k úkolům z tohoto jednání pro ni vyplývajícím.





Evidenční číslo: KD/OP\_13/2020

Počet listů: 1  
Vyhotoveno v: 1 výt.  
Výtisk číslo:

### Prezenční listina

**Název akce: II/112 Čechtice, most ev.č. 112-035 přes strouhu před obcí Čechtice**

**Místo konání: Čechtice**

**Datum konání: 16.6. 2020**

Jméno, příjmení	Organizace, funkce	Podpis
Bc. Martin Staněk	KSÚS	
JUDr. Luděk Beneš	KSÚS	
Pavel Šeda	PUDIS a.s. – TDS	
Ing. Jindřich Přivratský	PUDIS a.s. – TDS	
Ing. Dan Krejčí	PUDIS a.s – KOOBOZP	
Ing. Josef Jírotka	APIS s.r.o. - AD.	
Ing. Ladislav Bohuslav	AZ SANACE a.s.	
Rudolf Procházka	AZ SANACE a.s.	

## Zápis z kontrolního dne stavby

### II/112 Čechtice, most ev.č. 112-035 přes strouhu před obcí Čechtice

#### Kontrolní den

číslo 14 konaný dne 23.6.2020

#### Účastníci

Seznam účastníků je uveden v příloze č. 1 – F.04.00.01 Prezenční listina

#### Program kontrolního dne

1. Kontrola úkolů z minulého KD – dle zápisu z předcházejícího dispečinku
2. Zpráva zhotovitele o průběhu výstavby:
  - a) plnění věcného harmonogramu
  - b) popis provedených prací
  - c) finanční plnění
  - d) předávání RDS
  - e) fotodokumentace
  - f) (doplnit podle konkrétní situace)
3. Kontrola kvality:
  - a) zpráva o hodnocení kvality za uplynulé období
  - b) (doplnit podle konkrétní situace)
4. Stav BOZP a PO
5. Různé
6. Nové úkoly
7. Závěr

#### 1. Kontrola úkolů z minulého KD

Úkol číslo	Název	Skutečný stav plnění úkolu	Zodpovídá	Termín
1.1	RDS - kompletace	Doplnit, zkompletovat, předat tisky KD12:změny projednány, doplnit tisky čistopisu RDS KD13: tisky předány, opravit podpisový rámec dle SOD	zhotovitel	Splněno vypustit
5.2.	Změny RDS – ZBV	Zhot. oznámil návrhy na změny RDS: -svahovaná jáma -DIO, úprava a doplnění -pasportizace objízdných tras a zašle návrhy ZBV KD10: Předloženo ocenění ZBV v el. podobě. Zkompletovat včetně zdůvodnění všech položek a předložit k projednání na KD 11 za účasti AD a projektanta RDS. KD11: ZBV předloženo, projednáno, odsouhlaseno AD, TDI, KSÚS vyjma pol. k upřesnění (pasport SO102- cena; rev.schodiště – počet, materiál) KD12: KSÚS odsouhlaseno zrušení 1 ks reviz.schodiště, materiál-kámen; cena pasportu bude zhotovitelem upravena KD13: předat čistopis	Zhotovitel	Splněno vypustit



10.1	BOZP – zabezpečení svahu stav jámy	Upravit sesutý a uvolněný svah zemního tělesa za Zhotovitel Trvá operou (Vlašim), vysvahovat dle PD.
10.2	Zpětné zásypy	Ohlásit zahájení, použít pouze vhodný (suchý) Zhotovitel Trvá materiál, hutnit po vrstvách, ověřit vlastnosti geotechnikem a kontrolními zkouškami.
13.1.	Doklady – předání díla	Kompletovat dokladovou část k předání díla zhotovitel Trvá včetně přípravy geometrického plánu, bankovní záruky atd.

## 2. Zpráva zhotovitele o průběhu výstavby

- a) plnění věcného harmonogramu HMG prací předložen.  
Provedení OP1 a OP2 cca dle HMG, betonáž mostovky 12.6.2020 - zpoždění cca 1 týden  
Předpoklad betonáže říms 27.6.2020 cca 2 týdny zpoždění.
- b) popis provedených prací  
Provedena betonáž mostovky a části křídel pod římsami a jejich odebudnění, Aktuálně zahájena příprava armatury a bednění říms, předpoklad převzetí armatury 26.6.2020.  
Zpětné zásypy za opěrami nezahájeny z důvodu deštivého počasí a navlhle zásypové zeminy.
- c) finanční plnění  
HMG finanční předán. Předložen návrh fakturace za 05/2020 ve výši 851 398,60 Kč bez DPH, celkem od začátku stavby 3 168 352,91 Kč bez DPH.
- d) předávání RDS  
RDS (tisk) předána komplet se zpracovanými změnami - ZBV.
- e) fotodokumentace  
Prováděna průběžně zhotovitelem i TDI, odevzdává se s MZ

## 3. Kontrola kvality

- a) zpráva o hodnocení kvality za uplynulé období Průběžně, viz. měsíční zpráva.

## 4. Stav BOZP a PC

Viz měsíční zpráva KOO BOZP.  
Zabezpečit uvolněný svah stavební jámy za operou, dodržovat KOOBOZP připomíná nutnost používání OOP (rukavice) při práci s armaturou a zvýšenou opatrnost při manipulaci jeřábu s bedněním v blízkosti venkovního vedení VN. Drobné připomínky vyřešeny na místě.  
KD BOZP 1x měsíčně spojený s posledním KD v měsíci.

## 5. Různé


- 0.1. zhotovitel zajistil vytyčení podzemních sítí na staveništi  
0.2. zaveden stavební deník, k dispozici na místě  
0.3. informace o zahájení stavby předána na OIP, archeolog.ústav AV ČR, logistiku MO AČR, dotčené ObÚ Čechtice a MÚ Vlašim stavební úřad.  
0.4. na závěr KD0 provedeno předání staveniště zhotoviteli (viz samostatný protokol) a zahájeny stav. práce  
0.5. TDS – změna společnosti z VPÚ DECO Praha a.s. po fúzi na PUDIS a.s.  
7.1. Doloženo potvrzení o archeologickém výzkumu – Muzeum Podblanicka.

## 6. Nové úkoly

Úkol číslo	Název	Obsah úkolu a požadovaný cílový stav	Odpovídá	Termín
14.1.	Zaměření a úprava mostovky	Geodeticky ověřit výšku mostovky před zahájením dalších prací, zbrousit nerovnosti, ošetřit povrch.	zhotovitel	30.6.2020
14.2.	Sanace povrchu betonu	Sanovat lokální poruchy povrchu betonu včetně odstranění penetračního nátěru, především za rubem OP 1 (Vlašim), po opravě předat TDI	zhotovitel	30.6.2020

## 7. Závěr

Datum konání příštího KD Úterý 30.6. 2020 v 09:00 na stavbě

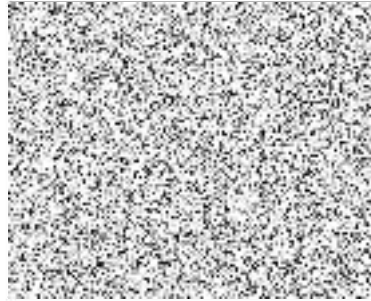Zapsal Ing. Jindřich Přivratský

PUDIS

Podobanská 1014/20  
160 00 Praha 6  
IČ: 45272891  
www.pudis.cz

21

**Přílohy**

Číslo	Název
1	Prezenční listina KD 14

**Rozdělovník**

Vyhotoveno v jediném exempláři, který bude založen do spisu stavby, scan dokumentu je rozeslán elektronicky (po dodání podkladů zhotovitele).

**Elektronicky odesláno dne 25.6.2020 na adresy, uvedené v prezenční listině.**

**PODPISOVÁ DOLOŽKA ÚČASTNÍKŮ JEDNÁNÍ**

Účastníci jednání berou na vědomí, že:

- z jednání je vyhotoven koncept písemného zápisu, který bude zaslán všem účastníkům jednání, a to na jejich e-mailovou adresu uvedenou v prezenční listině.
- Účastník jednání je oprávněn do tří pracovních dnů do 14:00 hodin vznést vůči obsahu zápisu námítky s řádným zdůvodněním. Obsah zápisu lze napadnout v případě, že vyhotovený zápis obsahuje buď nepravdivé údaje, nebo některá závazná vyjádření neobsahuje vůbec či je v určitých částech nesrozumitelný a účastník požaduje doplnění / přepracování.
- Nevznese-li účastník jednání vůči obsahu konceptu zápisu žádné námítky v předepsané lhůtě, považuje se pak tento zápis za potvrzený účastníkem jednání a stává se čistopisem a není opětovně odeslán elektronicky.
- Účastník svým podpisem potvrzuje, že je oprávněn zastupovat a jednat v zájmu firmy, kterou na tomto jednání zastupuje a na základě toho činit návrhy, zaujímat stanoviska k jednotlivým bodům jednání, vznášet námítky a zavazovat svou firmu k úkolům z tohoto jednání pro ni vyplývajícím.

PRÁVNĚ OPRAVNĚNÝ ZASTUPOVATEL  
 E. JENŮŠ  
 12. 6. 2020

Zastupující: Ing. Jindřich Přivratský  
 IČ: 45272891  
 12. 6. 2020


PŘED OBCÍ



## Prezenční listina

**Název akce: II/112 Čechtice, most ev.č. 112-035 přes strouhu před obcí Čechtice**  
**Místo konání: Čechtice**  
**Datum konání: 23.6. 2020**

Bc. Martin Staněk	KSÚS
JUDr. Luděk Beneš	KSÚS
Pavel Šeda	PUDIS a.s. – TDS
Ing. Jindřich Přivratský	PUDIS a.s. – TDS
Ing. Dan Krejčí	PUDIS a.s. – KOOBOZP
Ing. Josef Jírotka	APIS s.r.o. - AD.
Ing. Ladislav Bohuslav	AZ SANACE a.s.
Rudolf Procházka	AZ SANACE a.s.

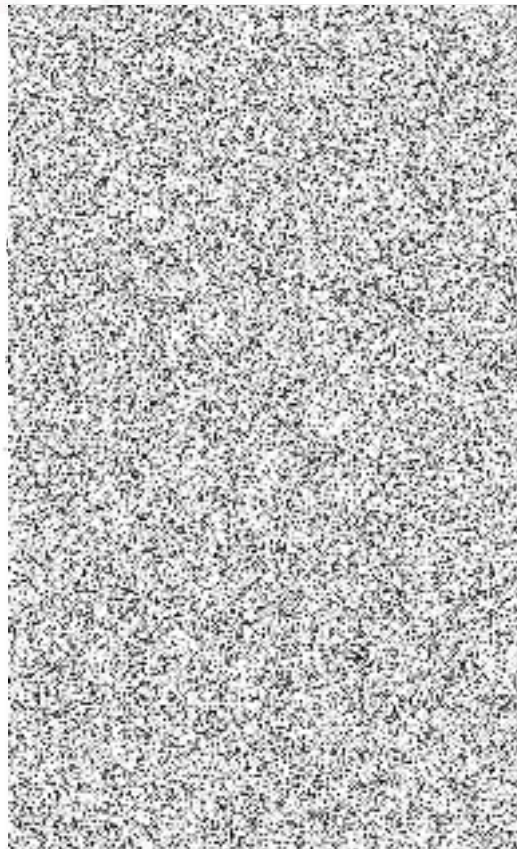

# Dokumentace skutečného provedení stavby

## REKONSTRUKCE MOSTU ČECHTICE ev.č. 112-035



Objednatel: AZ Sanace a.s..  
Pražská 53  
400 01 Ústí nad Labem

Zhotovitel: GEDEX – Jaroslav Hácha  
Milínská 121  
261 01 Příbram 3



# TECHNICKÁ ZPRÁVA

## ZAMĚŘENÍ SKUTEČNÉHO PROVEDENÍ STAVBY

### REKONSTRUKCE MOSTU ČECHTICE ev.č. 112-035

Katastrální území : Čechtice  
Obec : Čechtice  
Okres : Benešov

PŘÍBRAM, červenec 2020

Vypracoval : GEDEX - geodetické služby, Jaroslav Hácha, Milínská 121, 261 01



## 1. Zadaný úkol :

Zaměření skutečného provedení stavby - Čechtice most ev.č. 112-035

## 2. Geodetické práce :

### 2.1. Popis území :

Zaměřované území se nachází v extravilánu obce Čechtice na silnici Čechtice - Vlašim

### 2.2. Souřadnicový a výškový systém :

Podrobné body jsou vypočteny v souřadnicovém systému - JTSK  
- ČSJNS - Balt p.v.

### 2.3. Podrobné měření :

Bylo provedeno polohové a výškové zaměření skutečného provedení stavby - most č.ev. 112-035

Dále byla vyhotovena dokumentace v dig. formě - DGN,DGW a VYK.

Vyčíslené délky a plochy povrchů jsou uvedeny v grafické části, která je vytištěna v měřítku 1:200.

## 3. Použité přístroje a pomůcky :

Pro měření byla použita totální stanice Leica TPS 06 Flex Line 3" a GPS Geodetic GNS Receiver X91 další geodetické vybavení.

## 4. Provaditelé :

Měřické a výpočetní práce provedl Hácha, Horký

## 5. Stabilizace výškových bodů:

Pro měření eventuálního posunu stavby byly na jižní straně mostovky připevněny dva terče z odrazných fólií. Bod ze kterého se bude určovat posun byl umístěn na železobetonový sloup elektrického vedení východně od mostu směrem k obci Čechtice.

Vyrovnané souřadnice a výšky jsou uvedeny v tabulce.

V Příbrami 27.07. 2020

Vypracoval:Hácha




**Plochy a délky materiálů :**

<b>Materiál</b>	<b>Plocha / délka</b>
Asfalt	440 m <sup>2</sup>
Obrubník 150 mm	5.99 bm

**Seznam souřadnic a výšek stabilizovaných bodů**

<b>Číslo bodu</b>	<b>y</b>	<b>x</b>	<b>z</b>
1 - západní strana mostovky	705399.487	1099618.636	473.772
2 - východní strana mostovky	705388.379	1099629.268	473.683
3 - bod pro výpočet posunu - sloup el.napětí	705350.673	1099673.310	476.006

Eventuelní posun mostu je nutné vždy dopočítat a porovnávat oproti bodu č.3

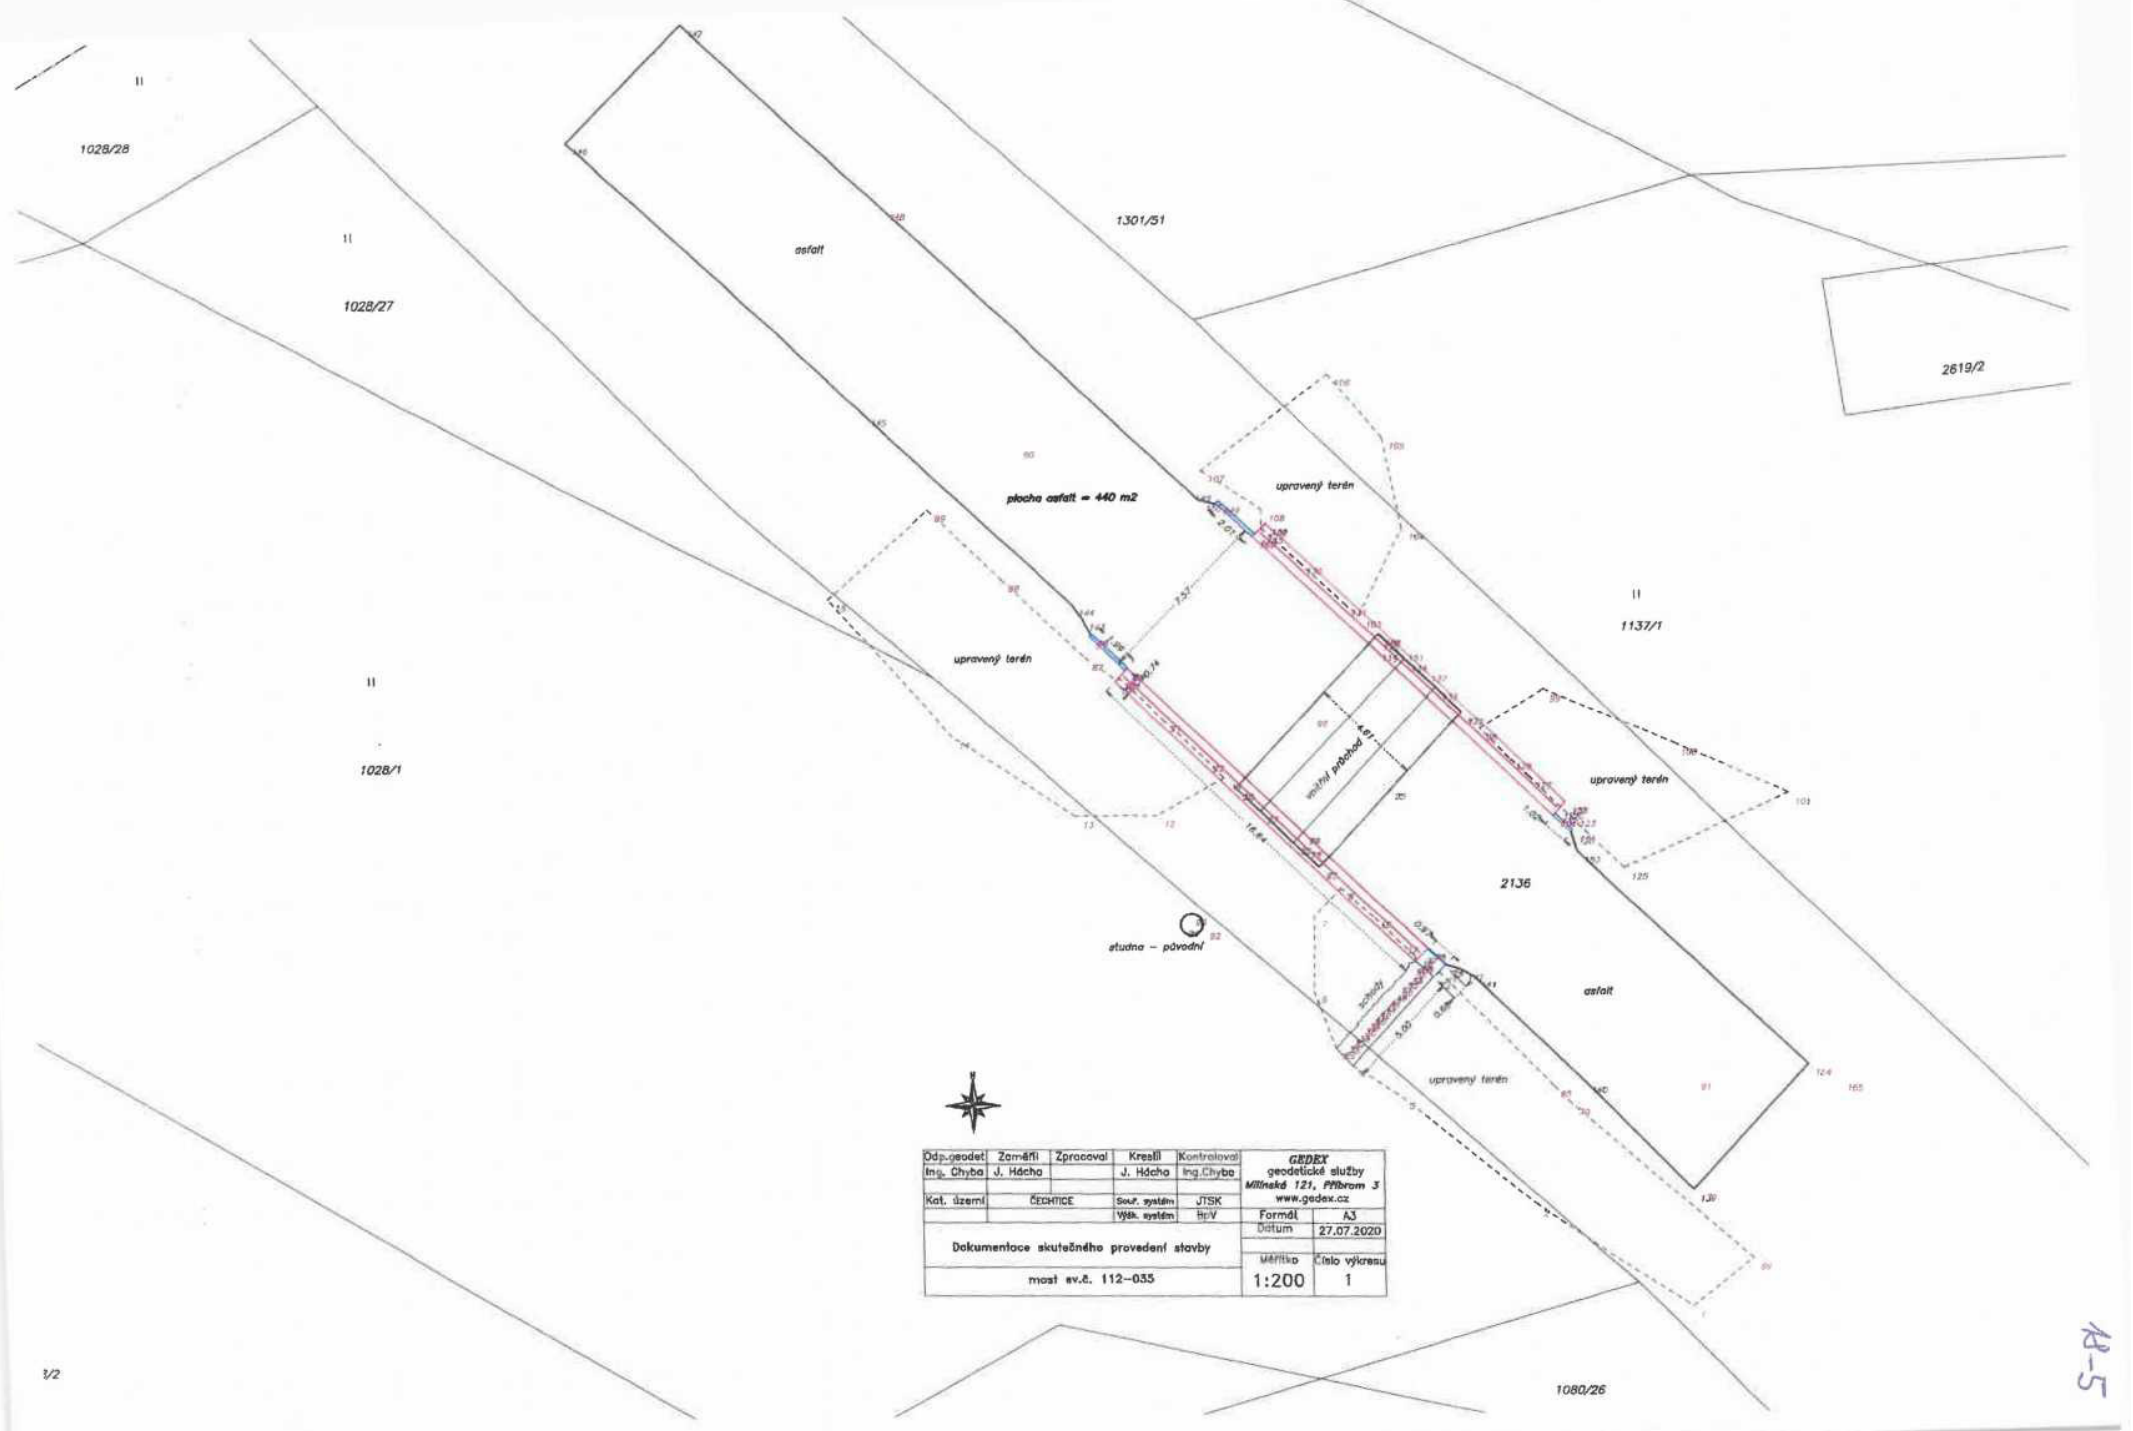

Odp. projektant	Zaměřil	Zpracoval	Krešil	Kontroloval	<b>GEDEX</b>	
Ing. Chyba	J. Hájek		J. Hájek	Ing. Chyba	geodetické služby	
					Mlánská 121, Příbram 3	
					www.gedex.cz	
Kat. území	ČECHICE	Souř. systém	JTSK	Formát	A3	
		Výšk. systém	BNV	Datum	27.07.2020	
Dokumentace skutečného provedení stavby					Mřížka	Číslo výkresu
most ev.č. 112-035					1:200	1

### Seznam souřadnic zaměřených bodů:

č.b.	y	x	z	kód
1	705376.53	1099644.08	471.80	TERÉN
2	705382.86	1099639.90	471.47	TERÉN
3	705388.27	1099635.56	471.04	TERÉN
4	705390.29	1099634.26	470.91	SCHODY
5	705390.96	1099633.53	470.92	SCHODY
6	705391.80	1099631.14	470.90	TERÉN
7	705391.75	1099628.00	470.51	TERÉN
8	705390.62	1099626.84	470.58	TERÉN
9	705391.51	1099626.00	470.37	PRŮCHOD
10	705394.83	1099622.79	470.42	PRŮCHOD
11	705395.31	1099622.36	470.26	TERÉN
12	705398.10	1099623.83	470.36	TERÉN
13	705401.44	1099623.83	470.51	TERÉN
14	705406.44	1099620.58	470.95	TERÉN
15	705411.39	1099614.89	471.23	TERÉN
16	705389.33	1099628.04	471.85	TERÉN
17	705388.26	1099629.10	473.16	TERÉN
18	705387.65	1099629.68	473.80	TERÉN
19	705399.59	1099618.35	473.97	TERÉN
20	705399.54	1099618.24	473.82	TERÉN
21	705397.74	1099619.97	472.06	TERÉN
22	705396.03	1099621.61	470.83	TERÉN
25	705391.47	1099625.98	473.44	STROP
26	705392.53	1099624.97	473.60	STROP
27	705393.84	1099623.69	473.61	STROP
28	705394.84	1099622.75	473.49	STROP
29	705390.92	1099633.51	471.09	SCHODY
30	705390.72	1099633.30	471.11	SCHODY
31	705390.72	1099633.24	471.25	SCHODY
32	705390.50	1099633.06	471.27	SCHODY
33	705390.50	1099632.99	471.45	SCHODY
34	705390.30	1099632.83	471.46	SCHODY
35	705390.28	1099632.81	471.66	SCHODY
36	705390.04	1099632.56	471.67	SCHODY
37	705390.07	1099632.49	471.85	SCHODY
38	705389.87	1099632.33	471.84	SCHODY
39	705389.86	1099632.26	472.03	SCHODY
40	705389.62	1099632.08	472.04	SCHODY
41	705389.63	1099632.00	472.25	SCHODY
42	705389.43	1099631.83	472.25	SCHODY
43	705389.40	1099631.75	472.44	SCHODY
44	705389.20	1099631.61	472.47	SCHODY
45	705389.18	1099631.52	472.63	SCHODY
46	705389.01	1099631.35	472.67	SCHODY
47	705388.96	1099631.27	472.84	SCHODY
48	705388.72	1099631.09	472.85	SCHODY
49	705388.73	1099631.11	473.03	SCHODY
50	705388.50	1099630.87	473.06	SCHODY
51	705388.51	1099630.77	473.24	SCHODY
52	705388.25	1099630.60	473.26	SCHODY
53	705388.27	1099630.57	473.46	SCHODY
54	705388.08	1099630.42	473.45	SCHODY
55	705388.06	1099630.39	473.65	SCHODY
56	705387.91	1099630.15	473.64	SCHODY
57	705387.89	1099630.02	473.81	SCHODY
58	705387.67	1099629.95	473.84	SCHODY
59	705387.62	1099629.94	474.03	SCHODY
60	705387.69	1099629.94	473.83	MOSTOVKA NAHOŘE
61	705399.71	1099618.43	473.99	MOSTOVKA NAHOŘE
62	705399.69	1099618.42	474.33	MOSTOVKA NAHOŘE
63	705387.68	1099629.93	474.15	MOSTOVKA NAHOŘE
65	705382.08	1099635.10	473.76	TERÉN
69	705374.00	1099642.08	473.62	TERÉN
70	705381.35	1099635.85	473.65	TERÉN
71	705386.67	1099630.38	473.87	TERÉN
72	705386.91	1099630.58	474.00	SCHODY

73	705386.42	1099630.11	474.00	OBRUBNÍK
74	705386.40	1099630.08	473.95	OBRUBNÍK
75	705387.10	1099629.41	473.97	MOSTOVKA DOLE
76	705387.15	1099629.42	474.12	MOSTOVKA NAHOŘE
77	705387.47	1099629.58	474.13	ZÁBRADLÍ
78	705392.11	1099625.12	474.21	ZÁBRADLÍ
79	705392.17	1099624.58	474.19	MOSTOVKA NAHOŘE
80	705392.16	1099624.55	474.05	MOSTOVKA DOLE
81	705399.19	1099617.85	474.16	MOSTOVKA DOLE
82	705399.19	1099617.88	474.30	MOSTOVKA NAHOŘE
83	705399.29	1099617.94	474.29	OBRUBNÍK
84	705399.34	1099618.19	474.32	ZÁBRADLÍ
85	705400.72	1099616.56	474.14	OBRUBNÍK
86	705400.63	1099616.47	474.13	OBRUBNÍK
87	705400.89	1099617.43	474.02	TERÉN
88	705404.26	1099614.15	474.05	TERÉN
89	705407.21	1099611.20	474.03	TERÉN
90	705403.53	1099608.60	474.33	ASFALT
91	705376.33	1099634.83	473.90	ASFALT
92	705396.34	1099628.45	470.95	STUDNA
93	705396.91	1099627.88	470.92	STUDNA
94	705397.22	1099628.34	470.94	STUDNA
95	705388.61	1099622.77	470.97	ODTOK
96	705391.72	1099619.80	470.98	ODTOK
97	705385.53	1099619.73	470.31	PRÚCHOD
98	705384.80	1099620.40	470.32	TERÉN
99	705382.16	1099618.83	470.36	TERÉN
100	705376.84	1099621.02	470.11	TERÉN
101	705372.23	1099623.03	469.67	TERÉN
102	705388.84	1099616.54	470.42	PRÚCHOD
103	705389.64	1099615.76	470.25	TERÉN
104	705387.80	1099612.12	470.36	TERÉN
105	705388.54	1099608.35	470.39	TERÉN
106	705390.71	1099605.75	470.45	TERÉN
107	705395.96	1099609.65	473.99	TERÉN
108	705393.53	1099611.30	473.87	TERÉN
109	705393.41	1099611.91	474.34	MOSTOVKA NAHOŘE
110	705393.85	1099612.33	474.29	OBRUBNÍK
111	705395.31	1099610.96	474.13	OBRUBNÍK
112	705395.41	1099611.06	474.10	OBRUBNÍK
113	705393.61	1099612.25	474.32	ZÁBRADLÍ
114	705389.00	1099617.13	474.23	MOSTOVKA NAHOŘE
115	705389.00	1099617.18	474.05	MOSTOVKA DOLE
116	705388.94	1099616.72	474.25	ZÁBRADLÍ
117	705381.79	1099623.86	474.11	OBRUBNÍK
118	705381.89	1099623.93	474.12	MOSTOVKA NAHOŘE
119	705381.91	1099623.95	473.92	MOSTOVKA DOLE
120	705381.14	1099624.62	474.02	OBRUBNÍK
121	705381.07	1099624.54	474.02	OBRUBNÍK
122	705381.72	1099623.61	474.14	ZÁBRADLÍ
123	705381.06	1099623.91	473.84	TERÉN
125	705378.99	1099626.07	473.72	TERÉN
126	705381.56	1099623.61	473.80	TERÉN
127	705382.82	1099622.36	472.45	TERÉN
128	705383.62	1099621.60	471.49	TERÉN
129	705393.55	1099612.07	473.97	TERÉN
130	705392.03	1099613.52	472.39	TERÉN
131	705390.22	1099615.26	470.76	TERÉN
132	705385.54	1099619.76	473.44	STROP
133	705386.59	1099618.75	473.61	STROP
134	705387.81	1099617.58	473.62	STROP
135	705388.88	1099616.55	473.49	STROP
136	705381.37	1099623.41	473.81	MOSTOVKA DOLE
137	705387.00	1099618.01	473.89	MOSTOVKA DOLE
138	705393.41	1099611.87	473.99	MOSTOVKA DOLE
139	705376.42	1099639.32	473.73	ASFALT
140	705380.81	1099634.93	473.87	ASFALT
141	705385.26	1099630.56	473.94	ASFALT



142	705385.80	1099630.26	473.94	ASFALT
143	705400.99	1099615.78	474.18	ASFALT
144	705401.41	1099615.18	474.18	ASFALT
145	705409.76	1099607.23	474.32	ASFALT
146	705421.70	1099595.97	474.65	ASFALT
147	705416.89	1099591.16	474.65	ASFALT
148	705408.79	1099598.84	474.37	ASFALT
149	705396.51	1099610.47	474.19	ASFALT
150	705396.10	1099610.88	474.14	ASFALT
151	705387.92	1099617.14	474.24	MOSTOVKA NAHOŘE
152	705381.38	1099623.36	474.14	MOSTOVKA NAHOŘE
153	705380.91	1099625.39	473.88	ASFALT
154	705371.63	1099634.28	473.72	ASFALT
155	705370.34	1099634.89	473.58	SVODIDLA
160	705393.92	1099612.45	474.34	MOSTOVKA NAHOŘE
161	705393.95	1099612.44	474.10	MOSTOVKA DOLE

## Krycí list ZBV

Název a evidenční číslo Stavby: <b>S-2232/DOP/2019 II/112 Čechtice, most ev.č.112-035 přes strouhu před obcí Čechtice</b> Název stavebního objektu/provozního souboru (SO/PS): <b>Dopravní opatření</b>	Číslo SO/PS / číslo Změny SO/PS: <b>102/2</b>	Číslo ZBV: <b>2</b>
--	---	------------------------

Objednatel: Středočeský kraj  
Zborovská 81/11, 150 00 Praha 5, Smíchov  
IČ: 70891095

Zhotovitel: AZ Sanace a.s.  
Pražská 53, 400 01 Ústí nad Labem  
IČ: 25033514

## Rekapitulace ZBV č. 2 dle Skupin 1, 2, 3, 4, 5

část ZBV č.	Cena navrhovaných Změn záporných	Cena navrhovaných Změn kladných	Cena navrhovaných Změn záporných a Změn kladných celkem
2.1	0,00	0,00	0,00

část ZBV č.	Cena navrhovaných Změn záporných	Cena navrhovaných Změn kladných	Cena navrhovaných Změn záporných a Změn kladných celkem
2.2	0,00	0,00	0,00

část ZBV č.	Cena navrhovaných Změn záporných	Cena navrhovaných Změn kladných	Cena navrhovaných Změn záporných a Změn kladných celkem
2.3	0,00	45 481,50	45 481,50

část ZBV č.	Cena navrhovaných Změn záporných	Cena navrhovaných Změn kladných	Cena navrhovaných Změn záporných a Změn kladných celkem
2.4	0,00	0,00	0,00

část ZBV č.	Cena navrhovaných Změn záporných	Cena navrhovaných Změn kladných	Cena navrhovaných Změn záporných a Změn kladných celkem
2.5	0,00	0,00	0,00

Suma ZBV č.	Cena navrhovaných Změn záporných	Cena navrhovaných Změn kladných	Cena navrhovaných Změn záporných a Změn kladných celkem
<b>2</b>	<b>0,00</b>	<b>45 481,50</b>	<b>45 481,50</b>

Části ZBV se číslují číslem ZBV, za kterým je tečka a index udávající číslo Skupiny.  
Stejný systém číslování se používá pro jednotlivé Evidenční nebo Změnové listy  
a pro Rozpis ocenění změn položek.

ZBV - krycí list

Číslo paré: 1

## Změnový list

Název a evidenční číslo Stavby:

S-2232/DOP/2019 II/112 Čechtice, most ev.č.112-035 přes strouhu před obcí Čechtice

Číslo SO/PS /

číslo Změny SO/PS:

Číslo ZBV:

Název stavebního objektu/provozního souboru (SO/PS):

102/2

2.3

Dopravní opatření

Strany smlouvy o dílo objednatele č. S-2232/DOP/2019 a zhotovitele 118 073 na realizaci výše uvedené Stavby uzavřené dne 8.7.2019 (dále jen Smlouva):

Objednatel: Středočeský kraj se sídlem Zborovská 81/11, 150 00 Praha 5, Smíchov

Zhotovitel: AZ Sanace a.s., Pražská 53, 400 01 Ústí nad Labem

## Přílohy Změnového listu:

1. Krycí list	1	počet listů
2. Změnový list	1	počet listů
3. Zápis o projednání ocenění soupisu prací	1	počet listů
4. Rozpis ocenění Změn položek	1	počet listů
5. Přehled zařazení změn do skupin	1	počet listů
6. Přehled dalších dokladů	1	počet listů
Další doklady dle přehledu dokladů	42	počet listů

Paré č.

Příjemce

1

objednatel

2

zhotovitel

3

projektant (AD)

4

stavební dozor

5

supervize (Regionální dotační kancelář)

Iniciátor změny: DI Policie ČR a KSÚS Vysočina

Popis a zdůvodnění Změny:

## Díličí změna 1: Změna počtu DŽ a pasportizace.

Úprava rozsahu - počtu dopravních značek v dopravním opatření na objízdné trase mostu dle aktuálního požadavku DI Policie ČR a KSÚS Vysočina (příloha č. 08 Zápis z SD SO 102 z 21.4.2020). Tato změna byla projednána na KD 6 (příloha č. 12 - ze dne 28.4.2020) a plnění pokynu pro změnu kontrolováno do KD 6 - 14 (přílohy č. 12-20 ze dne 28.4. - 23.6. 2020). Byly zpracovány cenové nabídky pro změnu počtu značek (příloha č. 09-1 CN HPN - DIO z 8.12.2019 a příloha č. 09-2 CN HPN - DIO nová z 21.1.2020).

Změna byla nepředvídatelná a nutná pro realizaci stavby v souladu s požadavky dotčených institucí v aktuálním čase.

Díličí změna je vyjádřena smluvními položkami č. 6,17,12, 7,18,13,8,14 a navyšuje plnění smlouvy o 45 481,50 Kč

Změny jsou podle § 5, odst. 1, písmeno c) resp. § 10 Směrnice R-SM-36 Krajské správy a údržby silnic Středočeského kraje (účinnost od 29.5.2017) upřesňující provádění změn závazků dle zákona č. 134/2016 Sb., o zadávání veřejných zakázek zařazený do Skupiny 3.

Zároveň se jedná o práce, které nemění celkovou povahu veřejné zakázky. Z hlediska Zákona o zadávání veřejných zakázek č. 134/2016 Sb. změna nepředstavuje vznik podstatné změny závazku a dle § 222, odst. 6 je změnou nepředvídanou.

Údaje v Kč bez DPH:

Cena navrhovaných Změn záporných	Cena navrhovaných Změn kladných	Cena navrhovaných Změn záporných a Změn kladných celkem	Součet absolutních hodnot Změn kladných a Změn záporných
0,00	45 481,50	45 481,50	45 481,50

## Podpis vyjadřuje souhlas se Změnou:

Objednatel (stavbyvedoucí)	jméno	Ing. Ladislav Bohuslav	datum	podpis
Projektant (autorský dozor)	jméno	Ing. Josef Jirotko	datum	podpis
Stavební dozor	jméno	Ing. Jindřich Přivratský	datum	podpis
Supervize (Regionální dotační kancelář)	jméno	Ing. Václav Chytil	datum	podpis
Zástupce objednatele	jméno	Mgr. ZDENĚK DVOŘÁK, HRN	datum	podpis

Objednatel a Zhotovitel se dohodli, že u výše uvedeného SO/PS, který je součástí výše uvedené Stavby, budou provedeny Změny, které jsou popsány, zdůvodněny, dokladovány a oceněny v dokumentaci této Změny. Smluvní strany shodně prohlašují, že Změny dle tohoto Změnového listu nejsou zlepšením dle čl. 13.2 Smluvních podmínek. Tento Změnový list představuje dodatek Smlouvy. Smlouva se mění v rozsahu upraveném v tomto Změnovém listu. V ostatním zůstávají práva a povinnosti Objednatele a Zhotovitele sjednané ve Smlouvě nedotčeny. Na důkaz toho připojují příslušné osoby oprávněné jednat jménem nebo v zastoupení Objednatele a Zhotovitele své podpisy.

Objednatel (Oprávněná osoba Objednatele)	jméno	LIBOR LESÁK	datum	podpis
Zhotovitel	jméno	Ing. Tomáš Novák	datum	podpis

Číslo p

1



**ZÁPIS**

**o projednání ocenění soupisu prací a ceny stavebního objektu/provozního souboru (SO/PS)  
pro všechny skupiny - pro ZBV číslo: 2**

<b>Název Stavby:</b> II/112 Čechtice, most ev. č.112-035 přes strouhu před obcí Čechtice	
<b>Číslo SO/PS / číslo Změny SO/PS:</b>	102/2
<b>Název stavebního objektu/provozního souboru (SO/PS):</b> Dopravní opatření	

Údaje v Kč bez DPH

<b>Cena SO/PS dle Smlouvy</b>
1 - zadat
145 280,50

**Poznámka:** Cenu všech Změn záporných v předchozích Změnách na SO/PS a cenu navrhovaných Změn záporných na SO/PS je nutno zadávat se znaménkem minus (-).

**Cena SO/PS v předchozích ZBV:**

Údaje v Kč bez DPH

	Cena všech Změn záporných v předchozích Změnách na SO/PS	Cena všech Změn kladných v předchozích Změnách na SO/PS	Cena SO/PS po všech předchozích Změnách	Rozdíl ceny SO/PS po všech předchozích Změnách a ve Smlouvě
2	3 - zadat	4 - zadat	5=1+3+4	6=5-1
stavební/montážní práce			145 280,50	0,00

**Cena SO/PS v této ZBV a po této ZBV:**

Údaje v Kč bez DPH

	Cena navrhovaných Změn záporných na SO/PS	Cena navrhovaných Změn kladných na SO/PS	Cena všech Změn kladných na SO/PS (předchozích a navrhovaných)	Cena všech Změn kladných na SO/PS k ceně SO/PS dle Smlouvy v %
7	8 - zadat	9 - zadat	10=4+9	11=10/1
stavební/montážní práce		45 481,50	45 481,50	31,31%

**Cena SO/PS po této ZBV:**

Údaje v Kč bez DPH

	Cena všech Změn záporných na SO/PS (předchozích a navrhovaných)	Cena SO/PS po této Změně	Rozdíl ceny SO/PS po této Změně oproti ceně SO/PS dle Smlouvy	Rozdíl ceny SO/PS po této Změně oproti ceně SO/PS dle Smlouvy v %
12	13=3+8	14=1+13+10	15=14-1	16=15/1
stavební/montážní práce	0,00	190 762,00	45 481,50	31,31%

**Vyjádření (souhlasím x nesouhlasím), jméno, datum, podpis**

Zhotovitel (stavbyvedoucí):

Ing. Ladislav Bohuslav

Projektant (autorský dozor):

Ing. Josef Jirotko

Stavební dozor:

Ing. Jindřich Přivratský

Zástupce Objednatele:


MgA. ZDEUŠEK DVO

Supervize (RDk)

Ing. Václav Chytil

Zaměstnanec KSÚS SK  
odpovědný za cenové  
projednání Změny:

Ing. Jan Fidler

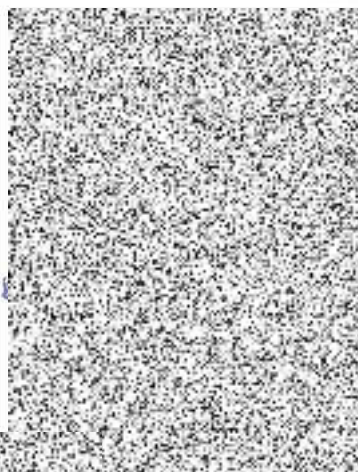

## Rozpis ocenění Změn položek - pro ZBV číslo: 2.3

Evidenční číslo a název stavby: S-2232/DOP/2019 II/112 Čechtice, most ev.č.112-035 přes strouhu před obcí Čechtice

## ZMĚNA SOUPISU PRACÍ (SO/PS)

Číslo a název SO/PS: SO102 Dopravní opatření

č.102/2

Číslo a název rozpočtu: SO102 Dopravní opatření

## Skupina Změn:3

Poř. č. pol.	Kód položky	Název položky	m.j.	Množství ve Smlouvě	Množství ve Změně	Množství rozdílu	Cena za m.j. v Kč	Cena celkem ve Smlouvě v Kč	Změny záporné v Kč	Změny kladné v Kč	Cena celkem ve Změně v Kč	Rozdíl cen celkem v Kč	Podíl cen celkem v %
1	2	3	4	5	6	7	8	9	10	11	12	13	14
6	914161	DOPRAVNÍ ZNAČKY ZÁKLADNÍ VELIKOSTI HLINÍKOVÉ FÓLIE TR 1 - DODÁVKA A MONTÁŽ B1 2ks, IS11b 8ks, IS11c 3ks, IP 10a 2ks, B1 2ks, E13 2ks	KUS	17,000	20,000	3,000	1 580,00	26 860,00		4 740,00	31 600,00	4 740,00	17,65%
17	914163	DOPRAVNÍ ZNAČKY ZÁKLADNÍ VELIKOSTI HLINÍKOVÉ FÓLIE TR 1 - DEMONTÁŽ	KUS	17,000	20,000	3,000	77,50	1 317,50		232,50	1 550,00	232,50	17,65%
12	914169	DOPRAV ZNAČKY ZÁKL VEL HLINÍK FÓLIE TR 1 - NÁJEMNÉ	KSDEN	2 550,000	3 000,000	450,000	2,10	5 355,00		945,00	6 300,00	945,00	17,65%
7	914461	DOPRAVNÍ ZNAČKY 100X150CM HLINÍKOVÉ FÓLIE TR 1 - DODÁVKA A MONTÁŽ IP22 8ks	KUS	7,000	14,000	7,000	3 435,00	24 045,00		24 045,00	48 090,00	24 045,00	100,00%
18	914463	DOPRAVNÍ ZNAČKY 100X150CM HLINÍKOVÉ FÓLIE TR 1 - DEMONTÁŽ	KUS	8,000	14,000	6,000	153,50	1 228,00		921,00	2 149,00	921,00	75,00%
13	914469	DOPRAV ZNAČ 100X150CM HLINÍK FÓLIE TR 1 - NÁJEMNÉ	KSDEN	1 200,000	2 100,000	900,000	6,30	7 560,00		5 670,00	13 230,00	5 670,00	75,00%
8	914954	SLOUP A STOJKY DZ Z JÁKL PROFPRO OCEL STOJAN DOD,MONT,DEMON	KUS	27,000	36,000	9,000	812,00	21 924,00		7 308,00	29 232,00	7 308,00	33,33%
14	914959	SLOUP A STOJKY DZ Z JÁKL PRO OCEL STOJAN NÁJEMNÉ	KSDEN	4 050,000	5 400,000	1 350,000	1,20	4 860,00		1 620,00	6 480,00	1 620,00	33,33%
		<b>Celkem</b>						<b>93 149,50</b>		<b>45 481,50</b>		<b>45 481,50</b>	<b>48,83%</b>

Odpovědný zástupce Objednatele i odpovědný zástupce Zhotovitele odsouhlasují skladbu měněných položek i nových položek, včetně jejich výměr, vyjadřujících předkládanou změnu.

Za Zhotovitele: jméno, (stavbyvedoucí)

Ing. Ladislav Bohuslav

Datum:

Podpis:



Za Objednatele: jméno, (TDI, případně technik KSÚS)

Ing. Jindřich Přívratský

Datum:

Podpis:





PŘEHLED ZAŘAZENÍ ZMĚN DO SKUPIN

příloha č.5

Název a evidenční číslo Stavby:

III/112 Čechovice, most ev.č. 112-036 přes strouhu před obcí Čechovice

1	Přijaté smluvní částka bez rezervy a DPH	6 648 488,83
2=1+10+20	Aktuální smluvní částka (cena stavby)	7 011 220,34
	Aktuální smluvní částka (cena stavby) včetně DPH	8 483 587,50
3=(2/1)*100	Procento změny Přijaté smluvní částky	105,46%
4=(2/1)*100	Středování vyhrazených změn (Skupina 1)	0,00%
5=(2/1)*100	Středování záměny položek (Skupina 2)	0,00%
40=(19/1)*100	Změny ve směru 15 % (pro podstatnou změnu) Změny záporné (dle §. 14. odst. (3), písm. M)	-0,28%

0=27+28	Suma Změn kladných a Změn záporných Skupiny 3 a Skupiny 4	382 740,71
1=(0/1)*100	Středování limitu 30 % - součet Skupiny 3 a Skupiny 4	5,48%
8=1*10,3	Zákonný limit 30 % pro Skupinu 3 a Skupinu 4	1 894 548,59

9=(32A/1)*100	Středování limitu 50 % Skupina 3	6,97%
10=(36A/1)*100	Středování limitu 50 % Skupina 4	0,00%
10A=(32A+36A)	Suma absolutních hodnot Změn kladných a Změn záporných pro	463 617,51
11=1*10,3	Zákonný limit 50 % pro Skupinu	3 324 244,32

12=(17/0,15)	Limit	997 273,29
13=(20/1)	Středování limitu (15%)	0,00%
14=(ABS(27)+36)	Hodnota skupiny 5	0,00

SO	ZBV č.	Název SO/PS / přednázt Změny	Změny záporné (zadávatel se znaménkem minus)	Změny kladné	Hodnota ZBV	- 1 -		- 2 -		- 3 -		- 4 -		- 5 -							
						Vyhrazené změny (Dohody) (dle §100 zákona č.		Záměna probek (dle §222 odst. (1) zákona č.		Změny vyplývající (dle §222 odst. (4) zákona č. 134/2016 Sb.)		Změny rozdílné (dle §222 odst. (5) zákona č. 134/2016 Sb.)		Změny do minut							
						Změny záporné (radívat se znaménkem minus)	Změny kladné	Suma Změn záporných a Změn kladných	Změny záporné (radívat se znaménkem minus)	Změny kladné	Suma Změn záporných a Změn kladných	Změny záporné (radívat se znaménkem minus)	Změny kladné	Suma absolutních hodnot Změn kladných a Změn záporných	Změny záporné (radívat se znaménkem minus)	Změny kladné	limit 15 %				
19	17	III/112 Čechovice, most ev.č. 112-036 přes strouhu před obcí Čechovice	- 30 438,40	413 176,11	382 740,71	0,00	0,00	0,00	0,00	- 30 438,40	413 176,11	382 740,71	483 617,51	0,00	0,00	0,00	0,00	0,00	0,00	0,00	30=ABS(37)+38
101	1	Změna výměry vozovky dle skutečnosti	- 60 438,40	307 007,61	317 259,21	0,00	0,00	0,00	0,00	- 60 438,40	307 007,61	317 259,21	418 134,01	0,00	0,00	0,00	0,00	0,00	0,00	0,00	0,00
102	2	Změna rozř. DZ	0,00	45 481,50	45 481,50	0,00	0,00	0,00	0,00	0,00	45 481,50	45 481,50	45 481,50	0,00	0,00	0,00	0,00	0,00	0,00	0,00	0,00

Poznámka: Formulář má informativní charakter a zobrazuje stav k datu předložení Změnového listu.



Příloha č.6- R-Sm-36- 06

## Přehled dalších dokladů

Číslo ZBV:	2
Název a evidenční číslo stavby:	<b>S-2232/DOP/2019 II/112 Čechtice, most ev.č.112-035 přes strouhu před obcí Čechtice</b>
Název stavebního objektu / provozního souboru (SO/PS):	Dopravní opatření
Číslo SO/PS / číslo změny SO/PS:	102/2

Doklad	Součást dokumentace ZBV	
	ANO (počet listů)	NE - Uloženo
07 Rozpis ocenění SO celkem	1	
08 Zápis ze SD SO 102 z 21. 4. 2020	1	
09-1 CN HPN - DIO z 8.12.2019	1	
09-2 CN HPN - DIO nová z 21.1.2020	1	
10 KSUS souhlas s objízdnou trasou ze dne 22.1.2020	1	
11 Mapy-objízdná trasa	1	
12 CN COLAS - pasportizace ze dne 11.2.2020	3	
13 Vyjádření AD k ZBV 2 z 2. 7. 2020	1	
14 Vyjádření TDI k ZBV 2 z 22. 7. 2020	1	
15 Zápis KD 6	4	
16 Zápis KD 7	4	
17 Zápis KD 8	4	
18 Zápis KD 9	4	
19 Zápis z KD 10	4	
20 Zápis z KD 11	4	
21 Zápis z KD 12	4	
22 Zápis z KD 13	4	
23 Zápis z KD 14	4	
počet listů celkem	47	

Rozpis ocenění Změn položek - celkem													
Evidenční číslo a název stavby: S-2232/DOP/2019 II/112 Čechtice, most ev.č.112-035 přes strouhu před obcí Čechtice								ZMĚNA SOUPISU PRACÍ (SO/PS)					
Číslo a název SO/PS: SO102 Dopravní opatření								SO102					
Číslo a název rozpočtu: SO102 Dopravní opatření								celkem					
Poř. č. pol.	Kód položky	Název položky	m.j.	Množství ve Smlouvě	Množství ve Změně	Množství rozdílu	Cena za m.j. v Kč	Cena celkem ve Smlouvě v Kč	Změny záporné v Kč	Změny kladné v Kč	Cena celkem ve Změně v Kč	Rozdíl cen celkem v Kč	Podíl cen celkem v %
1	2	3	4	5	6	7	8	9	10	11	12	13	14
	0	<b>Všeobecné konstrukce a práce</b>						12 000,00	0,00	0,00	12 000,00	0,00	0,00%
1	02943	OSTATNÍ POŽADAVKY - VYPRACOVÁNÍ RDS	KS	1,000	1,000	0,000	12000,000	12 000,00	0,00	0,00	12 000,00	0,00	0,00%
	9	<b>Ostatní konstrukce a práce</b>						133 280,50	0,00	45 481,50	178 762,00	45 481,50	34,12%
6	914161	DOPRAVNÍ ZNAČKY ZÁKLADNÍ VELIKOSTI HLINÍKOVÉ FÓLIE TŘ 1 - DODÁVKA A MONTÁŽ B1 2ks. JS11b 8ks. JS11c 3ks. IP 10a 2ks. B1 2ks. F13 2ks 2+8+3+2+2=17,000 [A]	KUS	17,000	20,000	3,000	1580,000	26 860,00	0,00	4 740,00	31 600,00	4 740,00	17,65%
17	914163	DOPRAVNÍ ZNAČKY ZÁKLADNÍ VELIKOSTI HLINÍKOVÉ FÓLIE TŘ 1 - DEMONTÁŽ	KUS	17,000	20,000	3,000	77,500	1 317,50	0,00	232,50	1 550,00	232,50	17,65%
12	914169	DOPRAV ZNAČKY ZÁKL VEL HLINÍK FÓLIE TŘ 1 - NÁJEMNÉ 17*150=2 550,000 [A]	KSDEN	2550,000	3000,000	450,000	2,100	5 355,00	0,00	945,00	6 300,00	945,00	17,65%
7	914461	DOPRAVNÍ ZNAČKY 100X150CM HLINÍKOVÉ FÓLIE TŘ 1 - DODÁVKA A MONTÁŽ IP22 8ks	KUS	7,000	14,000	7,000	3435,000	24 045,00	0,00	24 045,00	48 090,00	24 045,00	100,00%
18	914463	DOPRAVNÍ ZNAČKY 100X150CM HLINÍKOVÉ FÓLIE TŘ 1 - DEMONTÁŽ	KUS	8,000	14,000	6,000	153,500	1 228,00	0,00	921,00	2 149,00	921,00	75,00%
13	914469	DOPRAV ZNAČ 100X150CM HLINÍK FÓLIE TŘ 1 - NÁJEMNÉ 9*150=1 200,000 [A] nově 14*150=2100	KSDEN	1200,000	2100,000	900,000	6,300	7 560,00	0,00	5 670,00	13 230,00	5 670,00	75,00%
8	914954	SLOUP A STOJKY DZ Z JÁKL PROFPRO OCEL STOJAN DOD.MONT.DEMON 17+8+2=27,000 [A] nově 20+14+2=36	KUS	27,000	36,000	9,000	812,000	21 924,00	0,00	7 308,00	29 232,00	7 308,00	33,33%
14	914959	SLOUP A STOJKY DZ Z JÁKL PRO OCEL STOJAN NÁJEMNÉ 27*150=4 050,000 [A] nově 36*150=5400	KSDEN	4050,000	5400,000	1350,000	1,200	4 860,00	0,00	1 620,00	6 480,00	1 620,00	33,33%
9	916131	DOPRAV SVĚTLO VÝSTRAŽ SOUPRAVA SKS - DOD A MONTÁŽ	KUS	2,000	2,000	0,000	8800,000	17 600,00	0,00	0,00	17 600,00	0,00	0,00%
19	916133	DOPRAV SVĚTLO VÝSTRAŽ SOUPRAVA SKS - DEMONTÁŽ	KUS	2,000	2,000	0,000	475,500	951,00	0,00	0,00	951,00	0,00	0,00%
15	916139	DOPRAVNÍ SVĚTLO VÝSTRAŽNÉ SOUPRAVA 5 KUSŮ - NÁJEMNÉ 2*150=300,000 [A]	KSDEN	300,000	300,000	0,000	60,600	18 180,00	0,00	0,00	18 180,00	0,00	0,00%
10	916311	DOPRAVNÍ ZÁBRANY Z2 S FÓLÍÍ TŘ 1 - DOD A MONTÁŽ	KUS	2,000	2,000	0,000	1060,000	2 120,00	0,00	0,00	2 120,00	0,00	0,00%
20	916313	DOPRAVNÍ ZÁBRANY Z2 S FÓLÍÍ TŘ 1 - DEMONTÁŽ	KUS	2,000	2,000	0,000	55,000	110,00	0,00	0,00	110,00	0,00	0,00%
16	916319	DOPRAVNÍ ZÁBRANY Z2 - NÁJEMNÉ 2*150=300,000 [A]	KSDEN	300,000	300,000	0,000	3,900	1 170,00	0,00	0,00	1 170,00	0,00	0,00%
		<b>Celkem</b>						145 280,50	0,00	45 481,50	190 762,00	45 481,50	31,31%

Počasí: 6°C, Bc (jasno)

21. 6. 20

Pracovní doba: 7<sup>00</sup> - 19<sup>00</sup>

Pracovníci: 1x THP, Pařez, Kulech, Novák,  
Fujera, Honko, 4x Šub. na bouřnici  
pilot.

Motivace: Et. centra, hrdinici, skla, komprese

Provedení práce: - Bouřnici pilot

Práce: - Přípravné práce pro  
"výstavbu" vrtulníku

Zápis z kontroly

21. 6. 20

Na začátku zřízení oddělení po  
zpracování RDS a realizaci studie udr PDPS  
zhotovitel předloží do 14 dní objednateli  
přehled "Oraniers" ve kterých bude specifikováno  
zřízení oddělení. Zároveň předloží také:

- seznam prací
- návrh řešení o cca 4,5 m<sup>2</sup>
- větší počet depozitů pro objem
- podrobné údaje požadované PDPS a ŠK
- podrobné údaje týkající se provedení  
a dohledu montáže objednatelů na st.

č. 11/150

Dále na základě výsledků udr PDPS  
pro zřízení zřízení a upřesnění projektů  
jak zřízení a objemů tak dle toho bude  
"Oraniers" připraven doplněn, z toho důvodu  
je zhotovitel této "Oraniers" předložit

Zápis 7/1

Kontrolní den stavby - viz samostatně  
Faktem zhotovitel dokořpletování vltm 7/1  
a postup dle přípisu kRS a Prágojekt ze dne 20. 5. 20



*Přívodní*

*příloha 9/1*

**Cenová nabídka - DIO Čechtice - most 112-035**

*DIO*


**HPN projekt s.r.o**

Obrataň 93, 394 12 Obrataň  
IČ 01512595  
tel.: 720 699 496  
email: info@hpnprojekt.cz

**180 dní**

Zkrácený popis	M.j.	dny	počet	Kč/ks	celkem
<b>Nájemné</b>					
dopravní značka Δ, O, základní velikost (A xx, B xx)	ks	180	14	5 Kč	12 600 Kč
dopravní značka IS 11+□(500x500)	ke	180	0	4 Kč	0 Kč
dopravní značka □(500x150)	ks	180	0	2 Kč	0 Kč
dopravní značka □(1000x1500)	ks	180	12	12 Kč	25 920 Kč
fluoresc. dopravní značka □(1000x1500)	ks	180	0	34 Kč	0 Kč
Z 2 (2000x200)	ks	180	2	12 Kč	4 320 Kč
Z4	ks	180	0	4 Kč	0 Kč
lightboy Z5	ks	180	0	9 Kč	0 Kč
1x světlo	ks	180	0	13 Kč	0 Kč
3x světlo - řada	ks	180	2	37 Kč	13 320 Kč
5x světlo - řada	ks	180	0	60 Kč	0 Kč
semaforová souprava	ks	180	0	250 Kč	0 Kč
akumulátor	ks	180	0	25 Kč	0 Kč
lák, 1,5 - 2 m	ks	180	42	2 Kč	15 120 Kč
gumový podstavec (16 kg, 29 kg)	ke	180	44	2 Kč	15 840 Kč
<b>Celkem za dodávku bez DPH</b>					<b>87 120 Kč</b>
DPH 21%					18 295 Kč
<b>Celkem za dodávku s DPH</b>					<b>105 415 Kč</b>
<b>Hod</b>					
<b>jedn.cena</b>					
Vyřízení DIR	1			4 500 Kč	4 500 Kč
montáž a demontáž	6	2	1	550 Kč	3 300 Kč
doprava	8	10	20	15 Kč	2 400 Kč
baterie - světlo 50 dní	6	6	6	250 Kč	1 500 Kč
baterie - světlo 20 dní	0			100 Kč	- Kč
výměna světel	4			150 Kč	600 Kč
zakrytí stávajících značek (přeškrtnutí)	4	4	4	50 Kč	200 Kč
nonslop	0			75 Kč	- Kč
<b>Celkem za montáž bez DPH</b>					<b>12 500 Kč</b>
DPH 21%					2 625 Kč
<b>Celkem za montáž s DPH</b>					<b>15 125 Kč</b>
<b>Celkem za dílo bez DPH</b>					<b>99 620 Kč</b>
DPH 21%					20 920 Kč
<b>Celkem za dílo s DPH</b>					<b>120 540 Kč</b>
<b>Cena za pronájem značení/den bez DPH (kalkulace 1 den)</b>					<b>553 Kč</b>

V Obrátání dne 08.12.2019  
Neckář Pavel

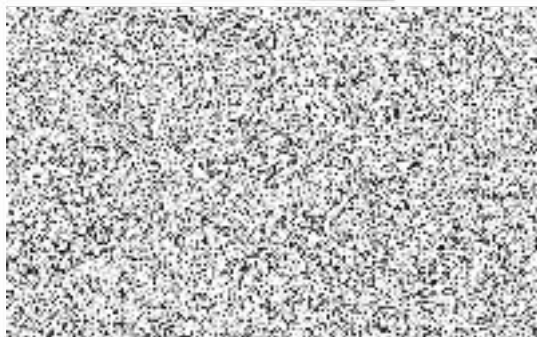

priloha 9/2

**Cenová nabídka - DIO Čechtice - most 112-035**

*Nová*

**HPN projekt s.r.o.**

**180 dní**

Obrataň 93, 394 12 Obrataň

IČ 01512595

tel.:

ema:



Zkrácený popis	M.j.	dny	počet	Kč/ks	celkem
<b>Nájemné</b>					
dopravní značka Δ, O, základní velikost (A xx, B xx)	ks	180	20	5 Kč	18 000 Kč
dopravní značka IS 11+□(500x500)	ks	180	0	4 Kč	0 Kč
dopravní značka □(500x150)	ks	180	0	2 Kč	0 Kč
dopravní značka □(1000x1500)	ks	180	14	12 Kč	30 240 Kč
fluoresc. dopravní značka □(1000x1500)	ks	180	0	34 Kč	0 Kč
Z 2 (2000x200)	ks	180	2	12 Kč	4 320 Kč
Z4	ks	180	0	4 Kč	0 Kč
lightboy Z5	ks	180	0	9 Kč	0 Kč
1x světlo	ks	180	0	13 Kč	0 Kč
3x světlo - řada	ks	180	2	37 Kč	13 320 Kč
5x světlo - řada	ks	180	0	60 Kč	0 Kč
semaforová souprava	ks	180	0	250 Kč	0 Kč
akumulátor	ks	180	0	25 Kč	0 Kč
žákl, 1,5 - 2 m	ks	180	42	2 Kč	15 120 Kč
gumový podstavec (16 kg, 29 kg)	ks	180	44	2 Kč	15 840 Kč
<b>Celkem za dodávku bez DPH</b>					<b>96 840 Kč</b>
DPH 21%					20 336 Kč
<b>Celkem za dodávku s DPH</b>					<b>117 176 Kč</b>
	<b>Hod</b>		<b>jedn.cena</b>		
Vyřízení DIR	1			4 500 Kč	4 500 Kč
montáž a demontáž	6	2	1	550 Kč	3 300 Kč
doprava	8	10	20	15 Kč	2 400 Kč
baterie - světlo 50 dní	6	6	6	250 Kč	1 500 Kč
baterie - světlo 20 dní	0			100 Kč	- Kč
výměna světel	4			150 Kč	600 Kč
zakrytí stávajících značek (přeškrtnutí)	4	4	4	50 Kč	200 Kč
nonstop	0			75 Kč	- Kč
<b>Celkem za montáž bez DPH</b>					<b>12 500 Kč</b>
DPH 21%					2 625 Kč
<b>Celkem za montáž s DPH</b>					<b>15 125 Kč</b>
<b>Celkem za dílo bez DPH</b>					<b>109 340 Kč</b>
DPH 21%					22 961 Kč
<b>Celkem za dílo s DPH</b>					<b>132 301 Kč</b>
<b>Cena za pronájem značení/den bez DPH (kalkulace 1 den)</b>					<b>607 Kč</b>

V Obratani dne 21.01.2020

Neckář Pavel

# KRAJSKÁ SPRÁVA A ÚDRŽBA SILNIC VYSOČINY, příspěvková organizace

Technicko-správní oddělení Pelhřimov, Myslotínská 1887, 393 82 Pelhřimov

HPN projekt s.r.o.  
Obrataň 93  
394 12 Obrataň

VÁŠ DOPIS ZNAČKY/ZE DNE

NAŠE ZNAČKA  
.3/2020H

VYŘIZUJE  
Hájek

DATUM  
22.1.2020

**Věc: Most Čechtice ev.č. 112-035 – vedení objízdné trasy**

Krajská správa a údržba silnic Vysočiny, souhlasí s navrženou objízdnou trasou po sil. II/150. Na trase se nachází most ev.č. 150-006 Kopaniny. Zatížitelnost mostu je ( Vn 16t, Vr 33t )

Před zahájením akce požadujeme provést a doložit monitoring objízdné trasy na sil. č. II/150.

S pozdravem

Krajská správa a údržba silnic Vysočiny,  
TSO Pelhřimov

Radoslav Kovář – vedoucí



Krajská správa a údržba  
silnic Vysočiny, příspěvková organizace  
Kosovská 1887/16 393 82 Pelhřimov  
IČO: 00090450  
Oddělení TSÚ Pelhřimov, tel.:  
Myslotínská 1887, 393 82 Pelhřimov



Bankovní spojení  
18330681/0100

IČO/DIČ  
00090450  
CZ00090450

Telefax







Hledání Plánování (3)



● Rychlá ● Krátká ● Vyhnout se

**Trasa 24,9 km – 27 min**

★ Uložit 📄 Sdílet ⬇ Exportovat

- Start: **nám. Dr. Tyrše**  
Čechtice, okres Benešov Stř.
- + 14,2 km ze 10 min
- Čed 2: **Načeradec**  
okres Benešov Předměstí
- + 10,7 km ze 12 min
- Cíl: **Zdislavice**



**COLAS CZ, a.s.**  
**Pan Miloslav Louda, DiS**  
**Petra Jilemnického 21/83 Hradec Králové**

**Cenová nabídka číslo 2 na provedení pasportizace budov a oplocení v rámci stavby „II/112 Zdislavice“**

Zpracovatel:

**SONUM Czech s.r.o., Kludských 2752/28, Praha 9, 193 00**

Kontaktní osoba:

Pavel Král

tel.

e-n:

Vážený pane

na základě Vaší poptávky jsme vypracovali cenovou nabídku na realizaci pasportizace budov a oplocení v rámci stavby „II/112 Zdislavice“.

Pasportizace by byla provedena formou podrobné fotodokumentace, se zaměřením na zachycení případných vnějších vad a zahrnovala by veškeré stavby přiléhající k řešeným komunikacím, v úseku jak je vyznačeno v dokumentu „\_01\_Celková\_situace\_stavby“.

Pasportizovány by byly veškeré stavby a objekty v blízkosti řešených komunikací a to především – rodinné domy, jejich oplocení, zdi oplocení a oplocení, komerční objekty a přilehlé stavby, zastávky autobusu, benzínové čerpací stanice, kostel a kapličky.

Pasportizace by byla provedena v rozsahu uvedeném v položkovém rozpisu – fakturovány by bylo pouze práce skutečně provedené.

Pasportizace by byla zpracována ve zprávě, s použitím reprezentativních fotografií.

Po dokončení stavebních prací by byla provedena repasportizace dokumentující stav budov a oplocení – rozsah repasportizace by korespondoval s rozsahem pasportizace. Repasportizace by byla zpracována ve zprávě s použitím reprezentativních fotografií.

Pasportizace a repasportizace komunikací by byla provedena v rozsahu podle zaslaných podkladů (*DIO II-112 Zdislavice - hranice Středočeského kraje\_230120 a Pasport OT v kraji Vysočina*). Pasportizace a repasportizace by byla provedena formou videozáznamu se staničením po 200 až 400 metrech, se zaměřením na zadokumentování případných vady svršku. Pasportizováno bude také vodorovné i svislé dopravní značení, svodidla, patníky jakož i další související inventář.

Veškerá fotodokumentace a videozáznamy komunikací, spolu se zprávami v pdf by Vám byly dodány na externích HDD discích – jeden disk z pasportizace a druhý z repasportizace.

Výše popsané práce Vám nabízíme za celkovou cenu **203 024 Kč,-Kč bez DPH**

SONUM Czech s.r.o.

Kludských 2752/28, Praha 9, 193 00

IČ: 27415252, DIČ: CZ27415252

zapsán v OR v Praze, oddíl C vložka č. 111588

Provozovna: Osadní 1, Praha 7, 170 00

web: [www.sonum.cz](http://www.sonum.cz)

em:

tel:



Celková specifikace prací pasportizace a repasportizace objektů stavba „II/112 Zdislavice“		Celkem			
pol.	popis	m.j.	počet	cena/m.j.	celkem
	Přípravné práce				
	<b>Pasportizace před zahájením stavebních prací + repasportizace po stavbě</b>				
1	Pasportizace vnější – domy, ploty, zdi oplocení – Kuřovice	ks	12	460	5 520
2	Pasportizace vnější – domy, ploty, zdi oplocení – Čechtice	ks	82	460	37 720
3	Pasportizace vnější – domy, ploty, zdi oplocení – Malá Pasek	ks	3	460	1 380
4	Repasportizace vnější – domy, ploty, zdi oplocení – Kuřovice	ks	12	460	5 520
5	Repasportizace vnější – domy, ploty, zdi oplocení – Čechtice	ks	82	460	37 720
6	Repasportizace vnější – domy, ploty, zdi oplocení – Malá Pasek	ks	3	460	1 380
7	Externí HDD pro předání kompletní fotodokumentace a zprávy v pdf	ks	2	1200	2 400
	<b>Celkem - Pol. 1-7</b>				<b>91 640 Kč</b>

Celková specifikace prací pasportizace a repasportizace komunikací, stavba „II/112 Zdislavice“		Celkem			
pol.	popis	m.j.	počet	cena/m.j.	celkem
	Přípravné práce				
	<b>Pasportizace před zahájením stavebních prací + repasportizace po stavbě</b>				
1	Pasportizace komunikací - videozáznam 4k, se staničením 200 až 400 metrů	m	24900	2	49 800
2	Pasportizace komunikací - videozáznam 4k, se staničením 200 až 400 metrů	m	2946	2	5 892
3	Repasportizace komunikací - videozáznam 4k, se staničením 200 až 400 metrů	m	24900	2	49 800
4	Repasportizace komunikací - videozáznam 4k, se staničením 200 až 400 metrů	m	2946	2	5 892
	<b>Celkem - Pol. 1-4</b>				<b>111 384 Kč</b>

Uvedené ceny jsou bez DPH a jsou cenou maximálně přípustnou za práce v rozsahu popsaném v položkovém rozpisu. V ceně jsou zahrnuty veškeré náklady - na dopravu, vyhodnocení i distribuci výsledků.

Termín provedení prací: provedení terénních prací podle požadavků stavby

předání konečné zprávy do 5 týdnů od dokončení terénních prací

Případné vícepráce musí být předem odsouhlaseny zadavatelem.

Způsob předání díla: poštou, nebo v centrále Vaší společnosti.

S podáním této cenové nabídky zároveň souhlasíme jako zhotovitel se smluvními podmínkami a všeobecnými obchodními podmínkami.

Platnost nabídky 1 měsíc od jejího podání.

Jako zpracovatel cenové nabídky tímto prohlašujeme, že nabídku jsme zpracovali bezplatně a že informace získané v tomto nabídkovém řízení neposkytneme třetím osobám. Prohlašujeme, že jsme se seznámili se zadávací dokumentací a podmínkami, které mohou mít jakýkoli vliv na realizaci stavby a cenu nabídky.

V Praze dne 11.2.2020

Vypracoval P. Král

SONUM Czech s.r.o.  
Kludských 2752/28, Praha 9, 193 00  
IČ: 27415252, DIČ: CZ27415252  
zapsán v OR v Praze, oddíl C vložka č. 111588


Provozovna: Osadní 1, Praha 7, 170 00

web: [www.sonum.cz](http://www.sonum.cz)

email:

te:



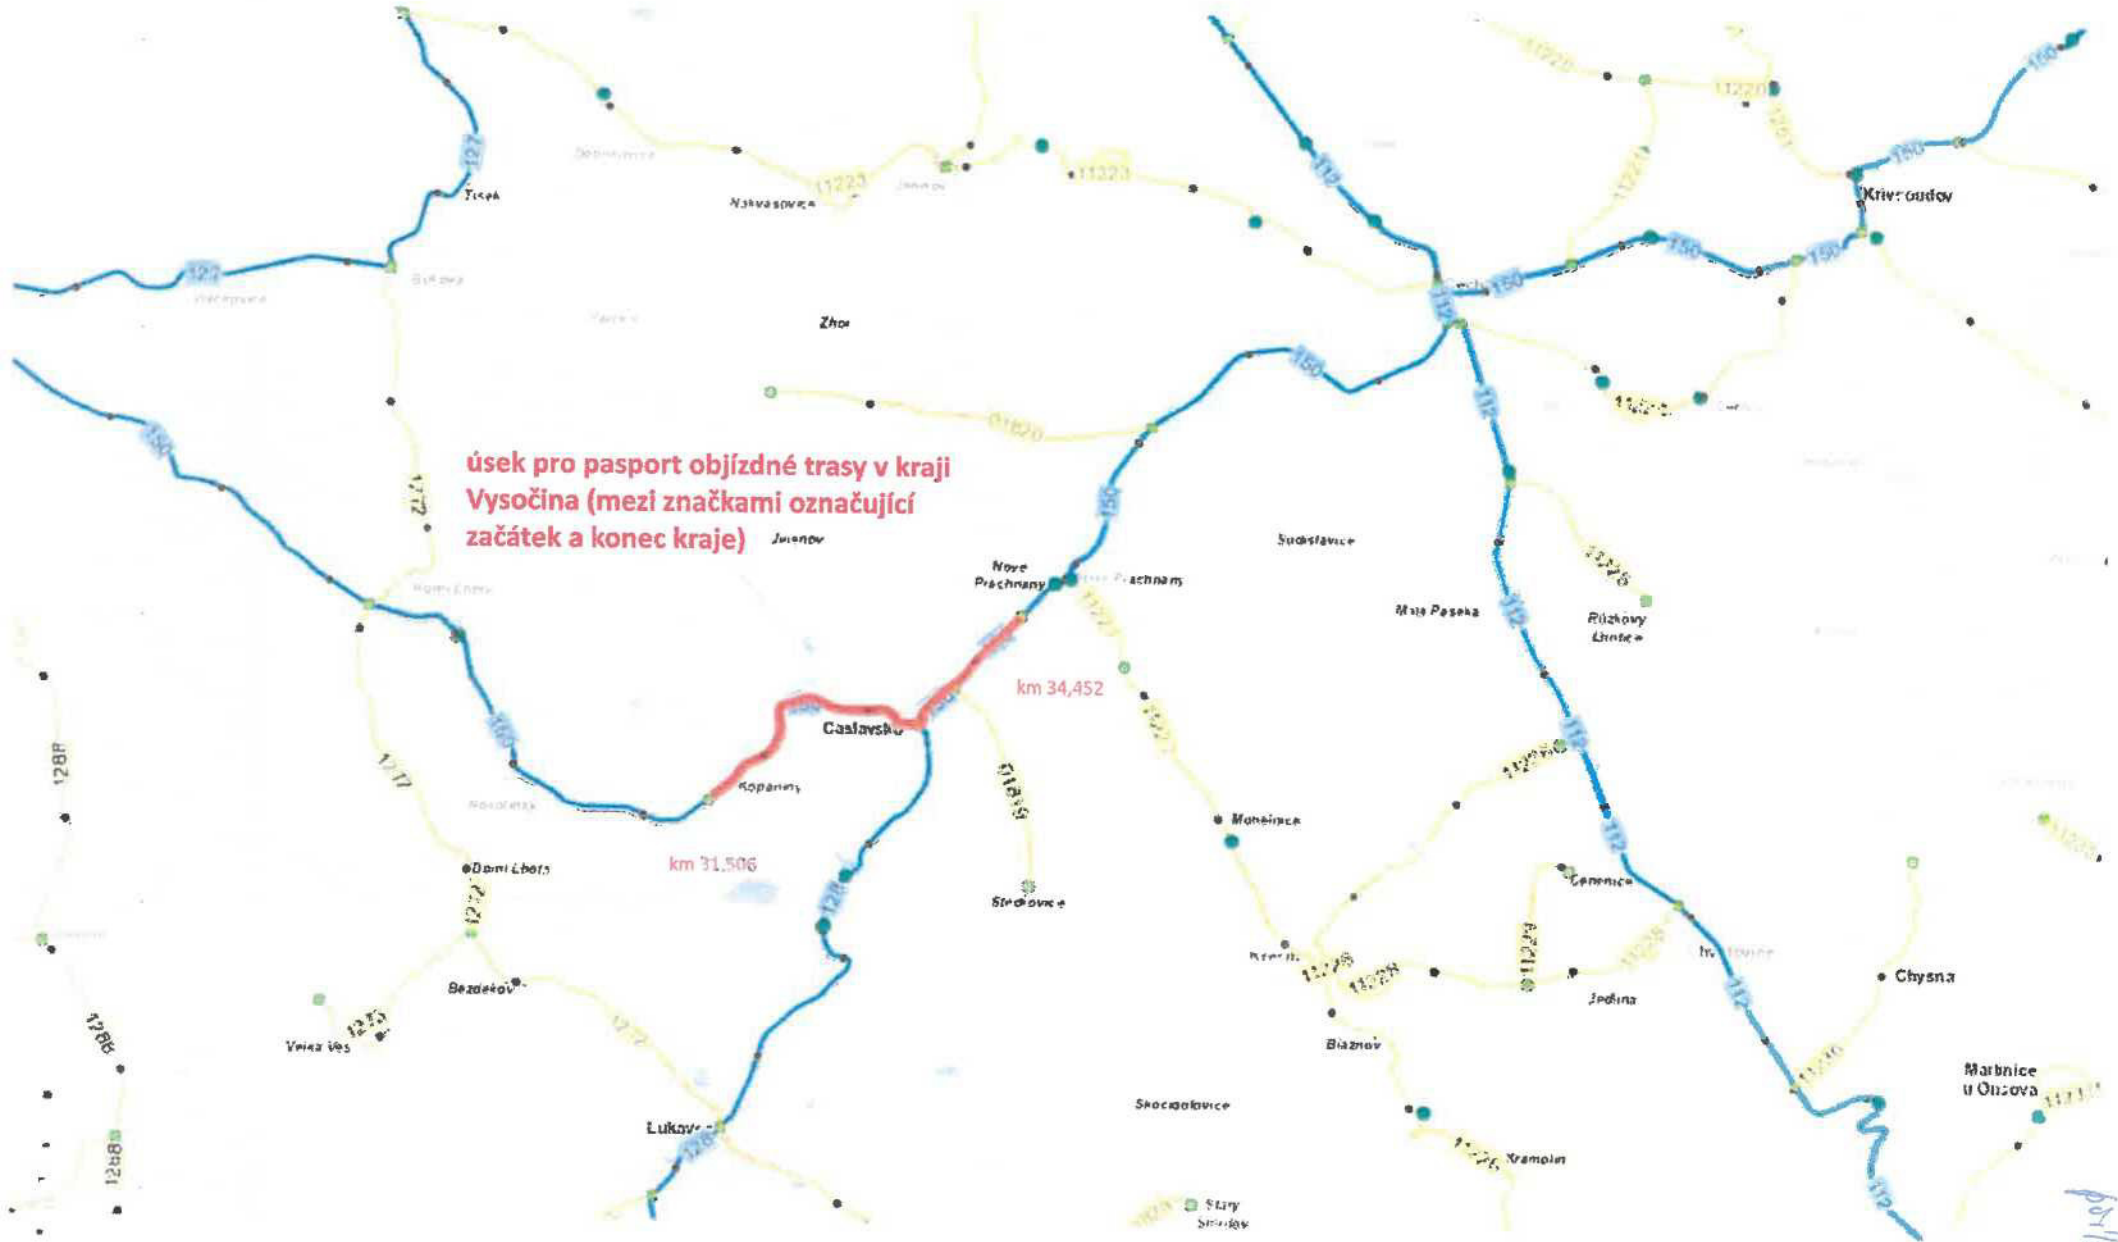

**úsek pro pasport objížděné trasy v kraji Vysočina (mezi značkami označující začátek a konec kraje)**

km 34,452

km 31,506

potřeba 10/19



příloha 13



**ATELIER PROJEKTOVÁNÍ  
INŽENÝRSKÝCH STAVEB s.r.o.**  
Ohradní 24b  
140 00 Praha 4 - Michle

Firma je registrována v obchodním rejstříku Městského soudu v Praze – oddíl C, vložka 31260

Váš dopis zn.: -  
Ze dne: -

Naše zn.: APIS-0189/2020

Vyřizuj:

Tel: +42

E-mail:

**KSÚS Středočeského kraje  
Bc. Martin Staněk  
Zborovská 11  
150 21 Praha 5**

Datum: 2. 7. 2020

**Věc: Vyjádření k předloženým ZBV 1-4**

**Akce: II/112 Čechtice, most ev.č. 112-035 přes strouhu před obcí Čechtice**

Dne 23.6. 2020 jsme obdrželi elektronicky 4 ZBV na výše uvedenou akci.

Z hlediska autorského dozoru vydáváme k této předložené dokumentaci následující stanovisko:

ZBV 1 – SO 101: s předloženým ZBV na základě přiložených dokumentů i předchozích jednání souhlasíme

ZBV 2 – SO 102: s předloženým ZBV na základě přiložených dokumentů i předchozích jednání souhlasíme, požadujeme posouzení výstupu z provedené pasportizace objízdné trasy v Kraji Vysočina, zda odpovídá množství pasportizovaných objektů cenové nabídce.

ZBV 3 – SO 200: s předloženým ZBV na základě přiložených dokumentů i předchozích jednání souhlasíme

ZBV 4 – SO 201: s předloženým ZBV na základě přiložených dokumentů i předchozích jednání souhlasíme

S pozdravem



Ing.

Hlavní inženýr projektu

Vaše č.j. Naše spis. zn. <b>II/112 Čechtice most 112-035</b> Naše č.j. Vyřizuje: Tel.: E-mail: Datum: <b>22.7.2020</b>	<b>AZ SANACE, a.s</b> <b>Pražská 53</b> <b>400 01 Ústí nad Labem</b>
--	--

**Věc: II/112 Čechtice, most ev.č. 112-035 přes strouhu před obcí Čechtice – vyjádření TDI k návrhu ZBV 2.**

Na Vaši žádost o stanovisko technického dozoru investora k předloženým a níže popsaným změnám během výstavby výše uvedené akce Vám sděluji následující:

**1) ZBV 2.  
SO 102/2 Změna rozsahu dopravního značení**

Úprava rozsahu – počtu dopravních značek v dopravním opatření na objízdné trase mostu dle aktuálního požadavku DI Policie ČR a KSÚS Vysočina.

Změna byla nepředvídatelná a nutná pro reliazaci stavby v souladu s požadavky dotčených institucí v aktuálním čase.

**S výše uvedeným návrhem ZBV2 za TDI souhlasím.**

**S pozdravem**


**PUDIS**

 Podbabská 1014/20  
 160 00 Praha 6  
 IČ: 45272891  
 www.pudis.cz



**Ing. Jindřich Půvratký, TDI**  
**PUDIS a.s.**

## Zápis z kontrolního dne stavby

### II/112 Čechtice, most ev.č.112-035 přes strouhu před obcí Čechtice

#### Kontrolní den

číslo 06 konaný dne 28.4.2020

#### Účastníci

Seznam účastníků je uveden v příloze č. 1 – F.04.00.01 Prezenční listina

#### Program kontrolního dne

1. Kontrola úkolů z minulého KD – dle zápisu z předcházejícího dispečinku
2. Zpráva zhotovitele o průběhu výstavby:
  - a) plnění věcného harmonogramu
  - b) popis provedených prací
  - c) finanční plnění
  - d) předávání RDS
  - e) fotodokumentace
  - f) doplnit podle konkrétní situace)
3. Kontrola kvality:
  - a) zpráva o hodnocení kvality za uplynulé období
  - b) doplnit podle konkrétní situace)
4. Stav BOZP a PO
5. Různé
6. Nové úkoly
7. Závěr

#### 1. Kontrola úkolů z minulého KD

Úkol číslo	Název	Skutečný stav plnění úkolu	Zodpovídá	Termín
1.1	RDS - kompletace	Doplnit, zkompletovat, předat tisky KD8: předány výkresy výztuže až do X. - přechodová deska	zhotovitel	Část splněno, tvá
1.2	Koordinace skladby vrstev komunikace	Rozpor projektu externí komunikace (Colas) a vozovky mostu – projednat, sjednotit KD4: zástupce KSÚS připomene i na KD komunikace KD5: dohoda projektantů, bude zaneseno v RDS KD6: povrchy nebudou realizovány zároveň, možnost ponechat skladbu dle PDPS za předpokladu vhodného napojení obou souvrství	Zhotovitel, projektant RDS	Trvá.
3.1	RDS – úprava stavební jámy	Náhrada pažení štětovnicemi otevřenou svahovanou jámou na návrh zhotovitele po zachycení změněných podmínek v základové spáře (bez spodní vody atd.) – zpracovat návrh RDS a ZBV KD4: výkresy předány, zpracovat ZBV KD5: Postupovat dle od KSÚS předaných zásad procesování ZBV z 20.3.2020 (Pragoprojekt)	zhotovitel	Trvá
3.2	Odkup výžisku	Vystavit objednávku na odkup odfrézované živice. Projednat odběr kovového odpadu (zábradlí) s cestním strem.	Zhotovitel	28.4.2020

ŘEDITEL STAVBY SILNIC A DÁLNIC ČR	ZÁPIS Z KONTROLNÍHO DNE STAVBY	
EVIDENČNÍ ČÍSLO 06/2020	II/112 ČECHTICE, MOST EV.Č. 112-035 PŘES STROUHU PŘED OBCÍ ČECHTICE	F.07.02.02
	KLASIFIKACE: PROVOZNÍ INFORMACE	STRANA 1/3



		KD4: odkup živice proveden, kovový odpad bude předán cestmistřovi-dokončit písemně KD5: kovový výzisk (svodidla, zábradlí, značky) bude předán cestmistřovi 21.4., předložit doklad KD6: předání odloženo do 1.5.		
4.1	BOZP – ochranné pásmo el. vedení	Dodržovat bezpečné vzdálenosti při práci strojní mechanizace v blízkosti el. vedení KD8: mechanizace odstěhovávána	Zhotovitel	Trvale. Vypustit
5.1	BOZP – pevné zábrany u stav. jámy	Doplnit opakované pevné zábrany před hranu stav. jámy (1,5 m).	Zhotovitel	Splněno. Vypustit.
5.2.	Změny RDS – ZBV	Zhot. oznámil návrhy na změny RDS: -svahovaná jáma -DIO, úprava a doplnění -pasportizace objízdných tras a zašle návrhy ZBV Re TDI KD5: Postupovat dle od KSÚS předaných zásad procesování ZBV z 20.3.2020 (Pragoprojekt)	Zhotovitel	Trvá

## 2. Zpráva zhotovitele o průběhu výstavby

- a) plnění věcného harmonogramu HMG prací předložen, vrtání pilot prodlouženo o cca 1 týden, dokončeno 9.4.2020, podkladní betony již ok dle HMG
- b) popis provedených prací Kompletní vrtací práce a betonáž pilot pod opěry OP1 a OP2, podkladní betony základ. pasů, odbourání přebetonávky hlav. pilot. Aktuálně armování základových pasů, bednění Předpoklad betonáž základ. pasů 29.4.2020, 13,00 hod Od 1.5. vázání armatury a bednění dřívků opěr
- c) finanční plnění HMG finanční předán. Předložen návrh fakturace za 03/2020 ve výši 1 040 233,51 Kč bez DPH.
- d) předávání RDS RDS předána pro spodní stavbu - piloty dle zásad PDPS, výkresy výkopu stavební jámy upraveny bez zapažení larseny - ZBV
- e) fotodokumentace Prováděna průběžně zhotovitelem i TDI, odevzdává se s MZ

## 3. Kontrola kvality

- a) zpráva o hodnocení kvality za uplynulé období Nehodnoceno. Viz zápis z KDK

## 4. Stav BOZP a PO

Viz měsíční zprávy KOO BOZP.

KOO BOZP konstatuje, že stav BOZP na staveništi je bez zásadních připomínek, drobné připomínky vyřešeny na místě, úkoly z předchozího KD splněny. KOOBOZP připomíná nutnost používání OOP (rukavice) při práci s armaturou. Podrobněji viz měsíční zpráva KOO BOZP.

KD BOZP 1x měsíčně spojený s posledním KD v měsíci.

## 5. Různé

- 0.1. zhotovitel zajistil vytyčení podzemních sítí na staveništi
- 0.2. zaveden stavební deník, k dispozici na místě
- 0.3. informace o zahájení stavby předána na OIP, archeolog.ústav AV ČR, logistiku MO AČR, dotčené ObÚ Čechovice a MÚ Vlašim stavební úřad.
- 0.4. na závěr KD0 provedeno předání staveniště zhotoviteli (viz samostatný protokol) a zahájeny stav. práce
- 0.5. TDS – změna společnosti z VPÚ DECO Praha a.s. po fúzi na PUDIS a.s.

## 6. Nové úkoly

Úkol číslo	Název	Obsah úkolu a požadovaný cílový stav	Odpovídá	Termín
6.1	Fakturace - pozastávka	Uplatňovat pozastávku 10% dle SOD ihned u každé vystavené faktury	Zhotovitel	Ihned

KRAJSKÁ SPRÁVA A ÚDRŽBA SILNIC ŠC	ZÁPIS Z KONTROLNÍHO DNE STAVBY	
EVIDENČNÍ ČÍSLO 06/2020	II/112 ČECHVICE, MOST EV.Č. 112-035 PŘES SI ROUHU PŘED OSCI ČECHVICE	F.07.02.02
	KLASIFIKACE: PROVOZNÍ INFORMACE	STRANA: 2/3

6.2	Předání zakrývaných konstrukcí - doklady	Doložit dokumentaci k pilotám a spodní stavbě včetně vyhodnocení před betonáží zákl. pasů.	Zhotovitel	ihned
-----	--	--	------------	-------

**7. Závěr**

Datum konání příštího KD : Úterý 5.5. 20

Zapsal Ing. Jindřich Přivratský



**JDIS**  
pis

Podbabská 1014/20  
160 00 Praha 6  
IČ: 45272891  
www.podis.cz

21

**Přílohy**

Číslo	Název
1	Prezenční listina KD6

**Rozdělovník**

Vyhotoveno v jediném exempláři, který bude založen do spisu stavby, scan dokumentu je rozeslán elektronicky (po dodání podkladů zhotovitele).

**Elektronicky odesláno dne 28.4. 2020 na adresy, uvedené v prezenční listině.**

**PODPISOVÁ DOLOŽKA ÚČASTNÍKŮ JEDNÁNÍ**

Účastníci jednání berou na vědomí, že:

- z jednání je vyhotoven koncept písemného zápisu, který bude zaslán všem účastníkům jednání, a to na jejich e-mailovou adresu uvedenou v prezenční listině.
- Účastník jednání je oprávněn do tří pracovních dnů do 14:00 hodin vznést vůči obsahu zápisu námítky s řádným zdůvodněním. Obsah zápisu lze napadnout v případě, že vyhotovený zápis obsahuje buď nepravdivé údaje, nebo některá závazná vyjádření neobsahuje vůbec či je v určitých částech nesrozumitelný a účastník požaduje doplnění / přepracování.
- Nevznese-li účastník jednání vůči obsahu konceptu zápisu žádné námítky v předepsané lhůtě, považuje se pak tento zápis za potvrzený účastníkem jednání a stává se čistopisem a není opětovně odeslán elektronicky.
- Účastník svým podpisem potvrzuje, že je oprávněn zastupovat a jednat v zájmu firmy, kterou na tomto jednání zastupuje a na základě toho činit návrhy, zaujímat stanoviska k jednotlivým bodům jednání, vznášet námítky a zavázovat svou firmu k úkolům z tohoto jednání pro ni vyplývajícím.



## Prezenční listina

**Název akce: II/112 Čechtice, most ev.č. 112-035 přes strouhu před obcí Čechtice**

**Místo konání: Čechtice**

**Datum konání: 28.4. 2020**

Jméno, příjmení	Organizace, funkce	Telefon	Podpis
Bc. Martin Staněk	KSÚS		
JUDr. Luděk Beneš	KSÚS		
Pavel Šeda	PUDIS a.s. – TDS		
Ing. Jindřich Přivratský	PUDIS a.s. – TDS		
Ing. Dan Krejčí	PUDIS a.s. – KOOBOZP		
Ing. Josef Jirotko	APIS s.r.o. - AD		
Ing. Ladislav Bohuslav	AZ SANACE a.s.		
Rudolf Procházka	AZ SANACE a.s.		



## Zápis z kontrolního dne stavby

### II/112 Čechtice, most ev.č.112-035 přes strouhu před obcí Čechtice

#### Kontrolní den

číslo 07 konaný dne 5.5.2020

#### Účastníci

Seznam účastníků je uveden v příloze č. 1 – F.04.00.01 Prezenční listina

#### Program kontrolního dne

1. Kontrola úkolů z minulého KD – dle zápisu z předcházejícího dispečinku
2. Zpráva zhotovitele o průběhu výstavby:
  - a) plnění věcného harmonogramu
  - b) popis provedených prací
  - c) finanční plnění
  - d) předávání RDS
  - e) fotodokumentace
  - f) (doplnit podle konkrétní situace)
3. Kontrola kvality:
  - a) zpráva o hodnocení kvality za uplynulé období
  - b) (doplnit podle konkrétní situace)
4. Stav BOZP a PO
5. Různé
6. Nové úkoly
7. Závěr

#### 1. Kontrola úkolů z minulého KD

Úkol číslo	Název	Skutečný stav plnění úkolu	Zodpovídá	Termín
1.1	RDS - kompletace	Doplnit, zkompletovat, předat tisky KD8: předány výkresy výztuže až do X. - přechodová deska	zhotovitel	Část splněno, trvá
1.2	Koordinace skladby vrstev komunikace	Rozpor projektu externí komunikace (Colas) a vozovky mostu – projednat, sjednotit KD5: dohoda projektantů, bude zaneseno v RDS KD6: povrchy nebudou realizovány zároveň, možnost ponechat skladbu dle PDPS za předpokladu vhodného napojení obou souvrství	Zhotovitel, projektant RDS	Trvá.
3.1	RDS – úprava stavební jámy	Náhrada pažení štětovnicemi otevřenou svahovanou jámou na návrh zhotovitele po zachycení změněných podmínek v základové spáře (bez spodní vody atd.) – zpracovat návrh RDS a ZBV KD4: výkresy předány, zpracovat ZBV KD5: Postupovat dle od KSÚS předaných zásad procesování ZBV z 20.3.2020 (Pragoprojekt)	zhotovitel	Trvá
3.2	Odkup výzisku	Vystavit objednávku na odkup odfrézované živice. Projednat odběr kovového odpadu (zábradlí) s cestmistrem. KD4: odkup živice proveden, kovový odpad bude předán cestmistřovi-dokončit písemně	Zhotovitel	Splněno. Vypustit.

REDITELSTVÍ SILNIC A ŽELEZNIC ČR	ZÁPIS Z KONTROLNÍHO DNE STAVBY	
EVIDENČNÍ ČÍSLO 07/2020	II/112 ČECHTICE, MOST EV.Č. 112-035 PŘES STROUHU PŘED OBČÍ ČECHTICE	F.07.02.02
	KLASIFIKACE: PROVOZNÍ INFORMACE	STRANA 1/3

5.2.	Změny RDS – ZBV	KD5: kovový výzisk (svodidla, zábradlí, značky) bude předán cestmistroví 21.4., předložit doklad KD6: předání odloženo do 1.5. KD7: kov odevzdán, zhotovitel doložil předávací protokol na ČNES a.s. Zhot. oznámil návrhy na změny RDS: -svahovaná jáma -DIO, úprava a doplnění -pasportizace objízdných tras a zašle návrhy ZBV Re TDI KD5: Postupovat dle od KSÚS předaných zásad procesování ZBV z 20.3.2020 (Pragoprojekt)	Zhotovitel Trvá
6.1	Fakturace - pozastávka	Uplatňovat pozastávku 10% dle SOD ihned u každé vystavené faktury	Zhotovitel Trvale, vypustit ze sledování.
6.2	Předání zakrývaných konstrukcí - doklady	Doložit dokumentaci k pilotám a spodní stavbě včetně vyhodnocení před betonáží zákl. pasů.	Zhotovitel Splněno vypustit

## 2. Zpráva zhotovitele o průběhu výstavby

- a) plnění věcného harmonogramu HMG práci předložen, vrtání pilot prodlouženo o cca 1 týden, dokončeno 9.4.2020, podkladní betony již ok dle HMG
- b) popis provedených prací odbourání přebetonávky hlav pilot, armování, bednění a betonáž základových pasů OP1 a OP2  
Aktuálně vázání armatury a bednění dřívků opěr cca do 12.5.2020.  
Předpoklad betonáž opěr do 15.5.2020.
- c) finanční plnění HMG finanční předán. Předložen návrh fakturace za 04/2020 ve výši 1 276 720,80 Kč bez DPH, celkem od začátku stavby 2 316 954,31 Kč bez DPH.
- d) předávání RDS RDS předána pro spodní stavbu - piloty dle zásad PDPS, výkresy výkopu stavební jámy upraveny bez zapázení larseny - ZBV
- e) fotodokumentace Prováděna průběžně zhotovitelem i TDI, odevzdává se s MZ

## 3. Kontrola kvality

- a) zpráva o hodnocení kvality za uplynulé období Nehodnoceno.

## 4. Stav BOZP a PO

Viz měsíční zprávy KOO BOZP.

KOO BOZP konstatuje, že stav BOZP na staveništi je bez zásadních připomínek, drobné připomínky vyřešeny na místě, úkoly z předchozího KD splněny.

KOOBOZP připomíná nutnost používání OOP (rukavice) při práci s armaturou. Podrobněji viz měsíční zpráva.  
KD BOZP 1x měsíčně spojený s posledním KD v měsíci.

## 5. Různé

- 0.1. zhotovitel zajistil vytyčení podzemních sítí na staveništi
- 0.2. zaveden stavební deník, k dispozici na místě
- 0.3. informace o zahájení stavby předána na OIP, archeolog.ústav AV ČR, logistiku MO AČR, dotčené ObÚ Čechtice a MÚ Vlašim stavební úřad.
- 0.4. na závěr KD0 provedeno předání staveniště zhotoviteli (viz samostatný protokol) a zahájeny stav. práce
- 0.5. TDS – změna společností z VPÚ DECO Praha a.s. po fúzi na PUDIS a.s.
- 7.1. Doloženo potvrzení o archeologickém výzkumu – Muzeum Podblanicka.

## 6. Nové úkoly

Úkol číslo	Název	Obsah úkolu a požadovaný cílový stav	Odpovídá	Termín
	KRAJSKÁ SPRÁVA A ÚŘEĐBA SILNIC SČ EVIDENČNÍ ČÍSLO 07/2020	ZÁPIS Z KONTROLNÍHO DNE STAVBY II/112 ČECHTICE, MOST BY Č. 112-03E PŘES STROUVU PŘED DBS ČECHTICE KLASIFIKACE, PROVDZNI, INFORMACE		F. 07.02.02 STRANA 2/3

**7. Závěr**

Datum konání příštího KD Úterý 12.5. 2020 v 09:00 na stavbě Čechovice

Zapsal Ing. Jindřich Přivratský



DIS

Podbabská 1014/20  
160 00 Praha 6  
IČ: 48272891  
www.pudra.cz

21

**Přílohy**

Číslo	Název
1	Prezenční listina KD7

**Rozdělovník**

Vyhotoveno v jediném exempláři, který bude založen do spisu stavby, scan dokumentu je rozeslán elektronicky (po dodání podkladů zhotovitele).

Elektronicky odesláno dne 5.5. 2020 na adresy, uvedené v prezenční listině.

**PODPISOVÁ DOLOŽKA ÚČASTNÍKŮ JEDNÁNÍ**

Účastníci jednání berou na vědomí, že:

- z jednání je vyhotoven koncept písemného zápisu, který bude zaslán všem účastníkům jednání, a to na jejich e-mailovou adresu uvedenou v prezenční listině.
- Účastník jednání je oprávněn do tří pracovních dnů do 14:00 hodin vznést vůči obsahu zápisu námitky s řádným zdůvodněním. Obsah zápisu lze napadnout v případě, že vyhotovený zápis obsahuje buď nepravdivé údaje, nebo některé závazné vyjádření neobsahuje vůbec či je v určitých částech nesrozumitelný a účastník požaduje doplnění / přepracování.
- Nevznese-li účastník jednání vůči obsahu konceptu zápisu žádné námitky v předepsané lhůtě, považuje se pak tento zápis za potvrzený účastníkem jednání a stává se čistopisem a není opětovně odeslán elektronicky.
- Účastník svým podpisem potvrzuje, že je oprávněn zastupovat a jednat v zájmu firmy, kterou na tomto jednání zastupuje a na základě toho činit návrhy, zaujímat stanoviska k jednotlivým bodům jednání, vznášet námitky a zavazovat svou firmu k úkolům z tohoto jednání pro ni vyplývajícím.



### Prezenční listina

<b>Název akce:</b> II/112 Čechtice, most ev.č. 112-035 přes strouhu před obcí Čechtice
<b>Místo konání:</b> Čechtice
<b>Datum konání:</b> 5.5. 2020

Jméno, příjmení	Organizace, funkce	Telefon	Podpis
Bc. Martin Staněk	KSÚS		
JUDr. Luděk Beneš	KSÚS		
Pavel Šeda	PUDIS a.s. – TDS		
Ing. Jindřich Přivratský	PUDIS a.s. – TDS		
Ing. Dan Krejčí			
Ing. Josef Jirotko			
Ing. Ladislav Bohuslav			
Rudolf Procházka			

KRAJSKÁ SPRÁVA A ÚDRŽBA SILNIC	II/112 Čechtice, most ev.č. 112-035 přes strouhu před obcí Čechtice	Prezence
EVIDENČNÍ ČÍSLO: KD/OP 6 /2020	KLASIFIKACE: PROVOZNÍ INFORMACE	STRÁNKA 1 Z 2

## Zápis z kontrolního dne stavby

### II/112 Čechtice, most ev.č.112-035 přes strouhu před obcí Čechtice

#### Kontrolní den

číslo 08 konaný dne 12.5.2020

#### Účastníci

Seznam účastníků je uveden v příloze č. 1 – F.04.00.01 Prezenční listina

#### Program kontrolního dne

1. Kontrola úkolů z minulého KD – dle zápisu z předcházejícího dispečinku
2. Zpráva zhotovitele o průběhu výstavby:
  - a) plnění věcného harmonogramu
  - b) popis provedených prací
  - c) finanční plnění
  - d) předávání RDS
  - e) fotodokumentace
  - f) (doplnit podle konkrétní situace)
3. Kontrola kvality:
  - a) zpráva o hodnocení kvality za uplynulé období
  - b) (doplnit podle konkrétní situace)
4. Stav BOZP a PO
5. Různé
6. Nové úkoly
7. Závěr

#### 1. Kontrola úkolů z minulého KD

Úkol číslo	Název	Skutečný stav plnění úkolu	Zodpovídá	Termín
1.1	RDS - kompletace	Doplnit, zkompletovat, předat tisky KD8: předány výkresy výztuže až do X. - přechodová deska Doplnit rozdíly PDPS x RDS	zhotovitel	Část splněno, trvá
1.2	Koordinace skladby vrstev komunikace	Rozpor projektu externí komunikace (Colas) a vozovky mostu – projednat, sjednotit KD5: dohoda projektantů, bude zaneseno v RDS KD6: povrchy nebudou realizovány zároveň, možnost ponechat skladbu dle PDPS za předpokladu vhodného napojení obou souvrství	Zhotovitel, projektant	Trvá. RDS
3.1	RDS – úprava stavební jámy	Náhrada pažení štětovnicemi otevřenou svahovanou jámou na návrh zhotovitele po zachycení změněných podmínek v základové spáře (bez spodní vody atd.) – zpracovat návrh RDS a ZBV KD4: výkresy předány, zpracovat ZBV KD5: Postupovat dle od KSÚS předaných zásad procesování ZBV z 20.3.2020 (Pragoprojekt)	zhotovitel	Trvá
5.2.	Změny RDS – ZBV	Zhot. oznámil návrhy na změny RDS: -svahovaná jáma -DIO, úprava a doplnění -pasportizace objízdných tras	Zhotovitel	Trvá



a zašle návrhy ZBV  
Re TDI KD5: Postupovat dle od KSÚS předaných  
zásad procesování ZBV z 20.3.2020  
(Pragoprojekt)

**2. Zpráva zhotovitele o průběhu výstavby**

- a) plnění věcného harmonogramu HMG prací předložen, vrtání pilot prodlouženo o cca 1 týden, dokončeno 9.4.2020, aktuálně OP1 a OP2 dle HMG
- b) popis provedených prací vázání armatury a bednění dřívků opěr a křidel OP1 a OP2  
Aktuálně předpoklad betonáž opěr a křidel 15.5.2020 v 9,00 hod.
- c) finanční plnění HMG finanční předán. Předložen návrh fakturace za 04/2020 ve výši 1 276 720,80 Kč bez DPH, celkem od začátku stavby 2 316 954,31 Kč bez DPH.
- d) předávání RDS RDS předána pro spodní stavbu - piloty dle zásad PDPS, výkresy výkopu stavební jámy upraveny bez zapažení larseny - ZBV
- e) fotodokumentace Prováděna průběžně zhotovitelem i TDI, odevzdává se s MZ

**3. Kontrola kvality**

- a) zpráva o hodnocení kvality za uplynulé období Nehodnoceno.

**4. Stav BOZP a PO**

Viz měsíční zprávy KOO BOZP.  
KOO BOZP požaduje opravit a používat předpisové lešení včetně zábradlí při práci na opěrách, pevné zábrany na okrajích výkopů zkompletovat a osadit 1,5 m od hrany výkopu. Dtto na vjezdu do stavby. Ostatní drobné připomínky vyřešeny na místě, úkoly z předchozího KD splněny.  
KOOBOZP připomíná nutnost používání OOP (rukavice) při práci s armaturou a zvýšenou opatrnost při budoucí manipulaci jeřábu s bedněním v blízkosti venkovního vedení VN.  
KD BOZP 1x měsíčně spojený s posledním KD v měsíci.

**5. Různé**

- 0.1. zhotovitel zajistil vytyčení podzemních sítí na staveništi
- 0.2. zaveden stavební deník, k dispozici na místě
- 0.3. informace o zahájení stavby předána na OIP, archeolog.ústav AV ČR, logistiku MO AČR, dotčené ObÚ Čechtice a MÚ Vlašim stavební úřad.
- 0.4. na závěr KD0 provedeno předání staveniště zhotoviteli (viz samostatný protokol) a zahájeny stav. práce
- 0.5. TDS – změna společnosti z VPÚ DECO Praha a.s. po fúzi na PUDIS a.s.
- 7.1. Doloženo potvrzení o archeologickém výzkumu – Muzeum Podblánicka.


**6. Nové úkoly**

Úkol číslo	Název	Obsah úkolu a požadovaný cílový stav	Odpovídá	Termín
8.1.	Koordinace zhotovitelů – svodidla, vozovka	Zhotovitelé komunikace a mostu byly opětovně upozorněni na kolizi projektů – nutno zkoordinovat rozsah a zpracovat záporné ZBV. Kordinovat a předat info o možnosti zrušení subdodávek na svodidla.	Zhotovitel	19.5.2020

**7. Závěr**

Datum konání příštího KD Úterý 19.5. 2020

Zapsal Ing. Jindřich Pfvratský

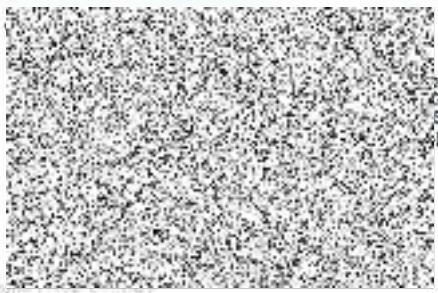



**Přílohy**

Číslo    Název

1        Prezenční listina KD8

**Rozdělovník**

Vyhotoveno v jediném exempláři, který bude založen do spisu stavby, scan dokumentu je rozeslán elektronicky (po dodání podkladů zhotovitele).

**Elektronicky odesláno dne 14.5. 2020 na adresy, uvedené v prezenční listině.**

**PODPISOVÁ DOLOŽKA ÚČASTNÍKŮ JEDNÁNÍ**

Účastníci jednání berou na vědomí, že:

- z jednání je vyhotoven koncept písemného zápisu, který bude zaslán všem účastníkům jednání, a to na jejich e-mailovou adresu uvedenou v prezenční listině.
- Účastník jednání je oprávněn do tří pracovních dnů do 14:00 hodin vznést vůči obsahu zápisu námítky s řádným zdůvodněním. Obsah zápisu lze napadnout v případě, že vyhotovený zápis obsahuje buď nepravdivé údaje, nebo některá závazná vyjádření neobsahuje vůbec či je v určitých částech nesrozumitelný a účastník požaduje doplnění / přepracování.
- Nevznese-li účastník jednání vůči obsahu konceptu zápisu žádné námítky v předepsané lhůtě, považuje se pak tento zápis za potvrzený účastníkem jednání a stává se čistopisem a není opětovně odeslán elektronicky.
- Účastník svým podpisem potvrzuje, že je oprávněn zastupovat a jednat v zájmu firmy, kterou na tomto jednání zastupuje a na základě toho činit návrhy, zaujímat stanoviska k jednotlivým bodům jednání, vznášet námítky a zavazovat svou firmu k úkolům z tohoto jednání pro ni vyplývajícím.

## Prezenční listina

<b>Název akce: II/112 Čechtice, most ev.č. 112-035 přes strouhu před obcí Čechtice</b>			
<b>Místo konání: Čechtice</b>			
<b>Datum konání: 12.5. 2020</b>			
Jméno, příjmení	Organizace, funkce	Telefon	Podpis
Bc. Martin Staněk	[REDACTED]	[REDACTED]	[REDACTED]
JUDr. Luděk Beneš			
Pavel Šeda			
Ing. Jindřich Přivratský			
Ing. Dan Krejčí			
Ing. Josef Jirotka			
Ing. Ladislav Bohuslavský			
Rudolf Procházka			

Evidenční číslo: 09/2020

 Počet stran 2  
 Počet výtisků 1  
 Výtisk číslo  
 Klasifikace PI

F.07.02.02

## Zápis z kontrolního dne stavby

### II/112 Čechtice, most ev.č.112-035 přes strouhu před obcí Čechtice

#### Kontrolní den

číslo 09 konaný dne 19.5.2020

#### Účastníci

Seznam účastníků je uveden v příloze č. 1 – F.04.00.01 Prezenční listina

#### Program kontrolního dne

1. Kontrola úkolů z minulého KD – dle zápisu z předcházejícího dispečinku
2. Zpráva zhotovitele o průběhu výstavby:
  - a) plnění věcného harmonogramu
  - b) popis provedených prací
  - c) finanční plnění
  - d) předávání RDS
  - e) fotodokumentace
  - f) (doplnit podle konkrétní situace)
3. Kontrola kvality:
  - a) zpráva o hodnocení kvality za uplynulé období
  - b) (doplnit podle konkrétní situace)
4. Stav BOZP a PO
5. Různé
6. Nové úkoly
7. Závěr

#### 1. Kontrola úkolů z minulého KD

Úkol číslo	Název	Skutečný stav plnění úkolu	Zodpovídá	Termín
1.1	RDS - kompletace	Doplnit, zkompletovat, předat tisky KD8: předány výkresy výztuže až do X. - přechodová deska Doplnit rozdíly PDPS x RDS	zhotovitel	Část splněno T:26.5.2020
1.2	Koordinace skladby vrstev komunikace	Rozpor projektu externí komunikace (Colas) a vozovky mostu – projednat, sjednotit KD5: dohoda projektantů, bude zaneseno v RDS KD6: povrchy nebudou realizovány zároveň, možnost ponechat skladbu dle PDPS za předpokladu vhodného napojení obou souvrství KD9: bude provedeno dle PDPS	Zhotovitel, projektant	Vypustit RDS
3.1	RDS – úprava stavební jámy	Náhrada pažení štětovnicemi otevřenou svahovanou jámou na návrh zhotovitele po zachycení změněných podmínek v základové spěře (bez spodní vody atd.) – zpracovat návrh RDS a ZBV KD4: výkresy předány, zpracovat ZBV KD5: Postupovat dle od KSÚS předaných zásad procesování ZBV z 20.3.2020 (Pragoprojekt)	zhotovitel	Trvá
5.2.	Změny RDS – ZBV	Zhot. oznámil návrhy na změny RDS: -svahovaná jáma -DIO, úprava a doplnění	Zhotovitel	Trvá

ŘEDITELSTVÍ SILNIC A DÁLNIC ČR

ZÁPIS Z KONTROLNÍHO DNE STAVBY

 EVIDENČNÍ ČÍSLO  
09/2020

 II/112 ČECHTICE, MOST EV.Č. 112-035 PŘES STROUHU PŘED OBCÍ  
ČECHTICE

F.07.02.02

KLASIFIKACE: PROVOZNÍ INFORMACE

STRANA: 1/3



- pasportizace objízdných tras  
a zašle návrhy ZBV  
Re TDI KD5: Postupovat dle od KSÚS předaných zásad procesování ZBV z 20.3.2020 (Pragoprojekt)
- 8.1. Koordinace zhotovitelů – Zhotovitelé komunikace a mostu byly opětovně upozorněni na kolizi projektů – nutno zkoordinovat rozsah a zpracovat záporné ZBV. Zhotovitel 26.5.2020  
svodidla, vozovka  
Koordinovat a předat info o možnosti zrušení subdodávek na svodidla.  
KD9: Zhot.mostu nemůže zrušit objednávku svodidel, trvá na provedení. Je nutno pokrátkit výměry u sousední stavby komunikace.  
Zhotovitel mostu zaměří provedené povrchy přilehlé komunikace a dle nich upraví výměry a zkompletuje komunikaci na mostě, upraví RDS a ZBV.

**2. Zpráva zhotovitele o průběhu výstavby**

- a) plnění věcného harmonogramu HMG prací předložen, dokončeno provedení OP1 a OP2 cca dle HMG, Další termín - do 1. týdne 06 vodorovná nosná konstrukce.
- b) popis provedených prací Dokončena betonáž dřfků opěr a křidel OP1 a OP2. Aktuálně probíhá odbednění opěr a křidel, následně izolace a zpětné zásypy za opěrami, příprava na podsružení.
- c) finanční plnění HMG finanční předán. Předložen návrh fakturace za 04/2020 ve výši 1 276 720,80 Kč bez DPH, celkem od začátku stavby 2 316 954,31 Kč bez DPH.
- d) předávání RDS RDS předána pro spodní stavbu - piloty dle zásad PDPS, výkresy výkopu stavební jámy upraveny bez zapažení larseny - ZBV
- e) fotodokumentace Prováděna průběžně zhotovitelem i TDI, odevzdává se s MZ

**3. Kontrola kvality**

- a) zpráva o hodnocení kvality za uplynulé období Průběžně, viz. měsíční zpráva.

**4. Stav BOZP a PO**

Viz měsíční zprávy KOO BOZP.  
Úkoly KOO BOZP z minulého KD - opravit a používat předpisové lešení včetně zábradlí při práci na opěrách, pevné zábrany na okrajích výkopů zkompletovat a osadit 1,5 m od hrany výkopu, díto na vjezdu do stavby - splněno. Drobné připomínky vyřešeny na místě.  
KOOBOZP připomíná nutnost používání OOP (rukavice) při práci s armaturou a zvýšenou opatrnost při manipulaci jeřábu s bedněním v blízkosti venkovního vedení VN.  
KD BOZP 1x měsíčně spojený s posledním KD v měsíci.

**5. Různé**

- 0.1. zhotovitel zajistil vytyčení podzemních sítí na staveništi
- 0.2. zaveden stavební deník, k dispozici na místě
- 0.3. informace o zahájení stavby předána na OIP, archeolog.ústav AV ČR, logistiku MO AČR, dotčené ObÚ Čechtice a MÚ Vlašim stavební úřad.
- 0.4. na závěr KD0 provedeno předání staveniště zhotoviteli (viz samostatný protokol) a zahájeny stav. práce
- 0.5. TDS – změna společnosti z VPÚ DECO Praha a.s. po fúzi na PUDIS a.s.
- 7.1. Doloženo potvrzení o archeologickém výzkumu – Muzeum Podblanicka.

**6. Nové úkoly**

Úkol číslo	Název	Obsah úkolu a požadovaný cílový stav	Odpovídá	Termín
KRAJSKÁ SPRÁVA A ÚDRŽBA SILNIC ŠC	ZÁPIS Z KONTROLNÍHO DNE STAVBY			
EURPĚNČÍ ČÍSLO	112-035	ČECHTICE, MOSTEV.Č. 112-035 PŘES STADOURI PŘED OBČÍ		F 07 02 02
18/2020		ČECHTICE		
		KLASIFIKACE, PŘEVODNÍ INFORMACE		1 STRANA 2/3