


SCHOD
Z profil ze slzičkového plechu

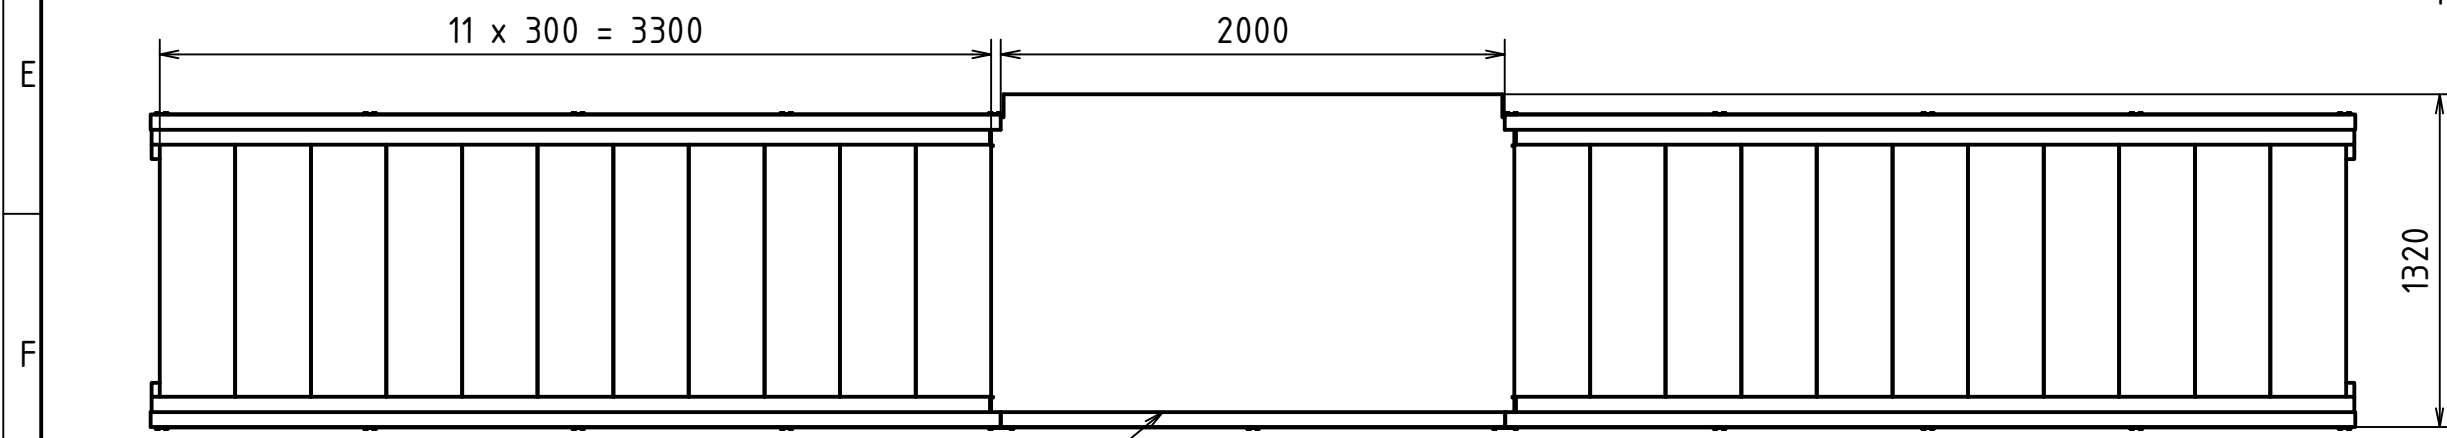

Podesta ze slzičkového plechu

Povrchová úprava: žárové zinkování, kovářská čern (s výjimkou výplně zábradlí a pochozích ploch)

	Autor	Datum	Podpis	Datum	HMOTNOST 1322.340 kg	MĚŘÍTKO 1:20(1:10)
NAVRHL		2/11/2021	PŘEZK.		SESTAVA	PROMÍTÁNÍ: (ISO E)
KRESLIL		2/15/2021	SCHVÁLIL		KUSOVNÍK	TYP:
				NAZEV Schodiste GASK		
				ČÍSLO VÝKRESU		