



I. ČÁST - most Alexandra Hesse

m 1:500

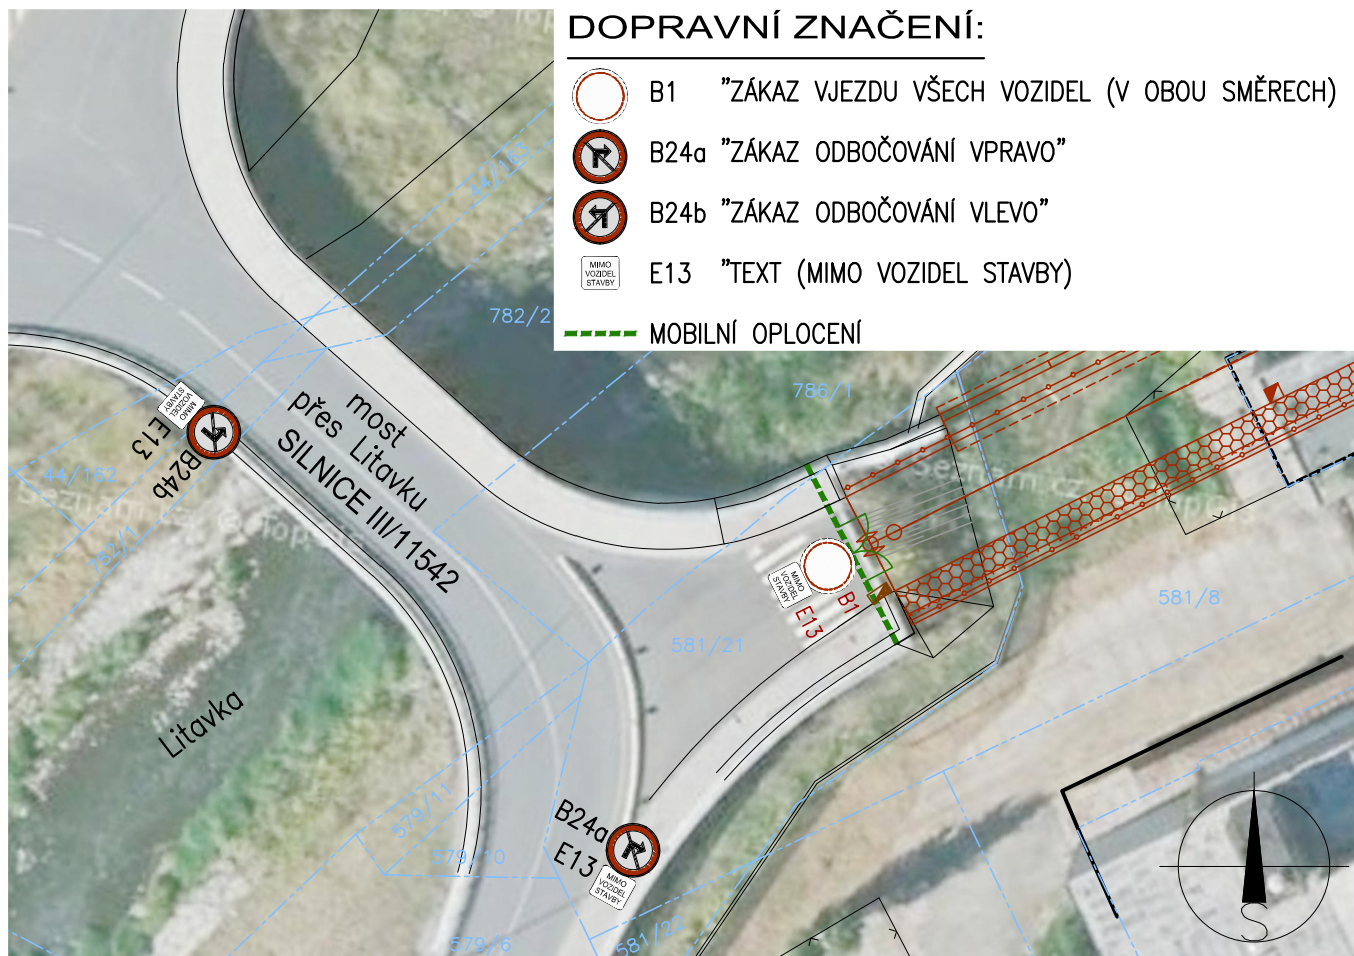

IND	POPIS ZMĚNY	DATUM	PROVEDL
<div><div><div>spektra</div><div>spol. s r. o.</div><div>266 01 Beroun 2 , V Hlinskách 1548 +42 311 740 111</div><div>www.spektra-beroun.cz spektra@spektra-beroun.cz</div></div></div>		<div><div><div>• PROJEKCE</div><div>• ENGINEERING</div><div>• REALIZACE STAVEB</div></div></div>	
Odběratel Město Králův Dvůr, Náměstí Míru 139, 267 01 Králův Dvůr			
Zakázka KRÁLŮV DVŮR – OBCHVAT – II. část			
Stupeň	Projekt pro provedení stavby	Datum 01/2020	Z.č. 4585–08–031
Objekt	SO 102 – DIO	Jednatel společnosti	Ing. Martin Dejdar
Část	B. STAVEBNÍ ČÁST	Hlavní inženýr projektu	Ing. Martin Dejdar
Díl		Projektant	Ing. Veronika Gloserová
Název výkresu		Formát	Číslo výkresu 102.2.1.
DIO – část I – most Alexandra Hesse		1 A4	
		Měřítko 1 : 500	
Soubor : Z:_2020\KD-Obchvat-IL-cast-PDPS\Projekt_PDPS\B-Stavebni-cast\100\102-DIO\102.dwg		Datum vykreslení : 15 2 2020 15:5015	