


# SCHÉMA ULOŽENÍ KANALIZACE

m 1:25

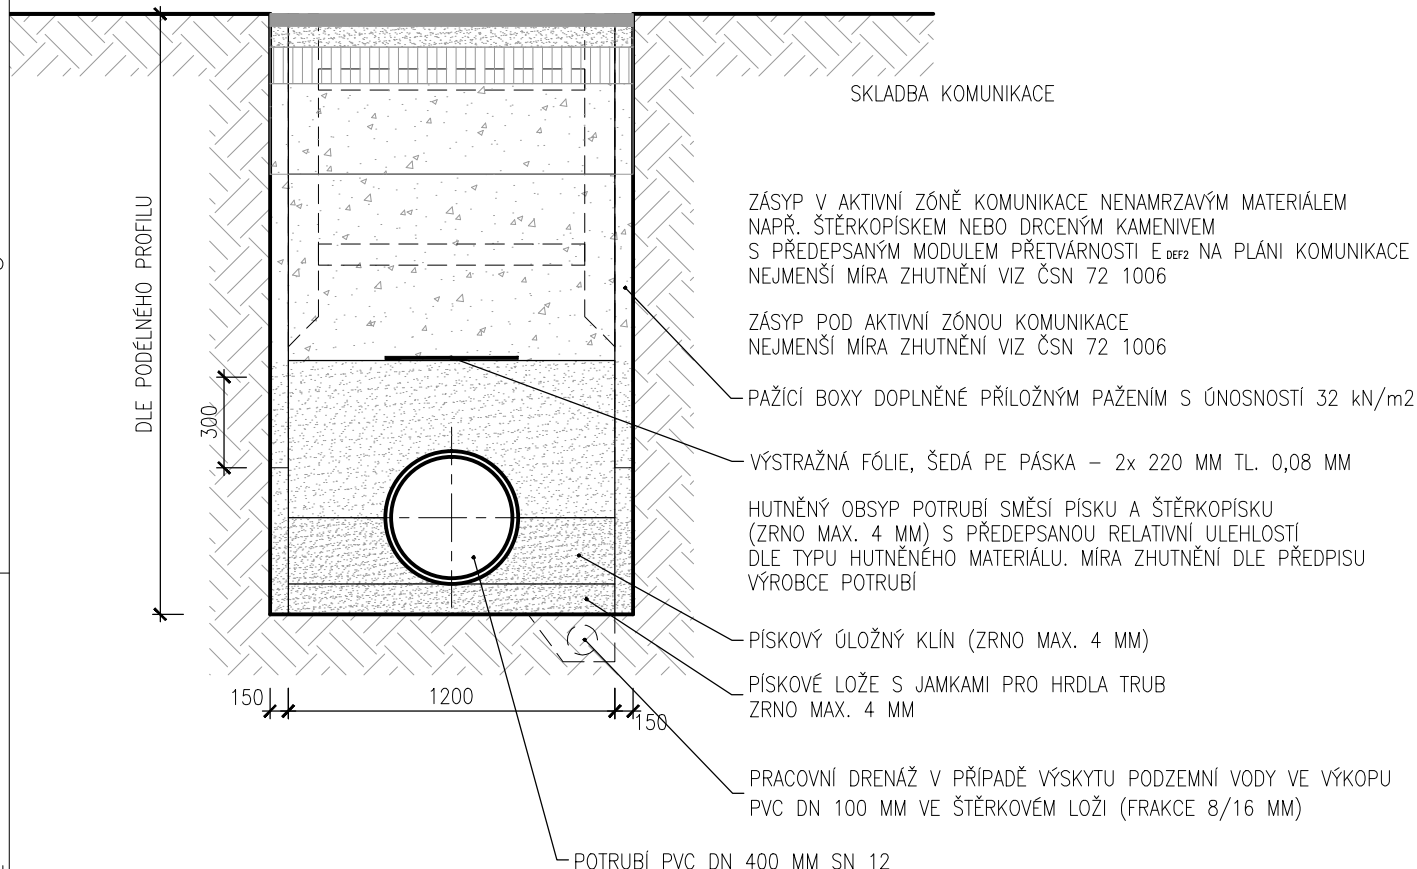

POZN. Zhotovitel stavby má možnost volby technologického postupu při ukládání kanalizace dle vlastních možností.



266 01 Beroun 2, V Hlinskách 1548 +42 311 740 111  
www.spektra-beroun.cz spektra@spektra-beroun.cz

- PROJEKCE
- ENGINEERING
- REALIZACE STAVEB

Odběratel **Město Králův Dvůr, Náměstí Míru 139, 267 01 Králův Dvůr**

Zakázka **KRÁLŮV DVŮR – OBCHVAT – II. část**

Stupeň	Projekt pro provedení stavby	Datum	01/2020	Z.č.	4585—08—031
Objekt	SO 301 – Dešťová kanalizace	Jednatel společnosti		Ing. Martin Dejdar	
Část	B. STAVEBNÍ ČÁST	Hlavní inženýr projektu		Ing. Martin Dejdar	
Díl		Projektant		p. Obezin, Ing. Šebesta	
Název výkresu  <b>Schéma uložení kanalizace</b>		Formát		Číslo výkresu  <b>301.7.a.</b>	
		2 A4			
		Měřítko			
		1 : 25			
Soubor : Z:\_2020\KD_Obchvat_II_casť_POPS\Projekt_POPS\B_Stavebni_casť\300\301_7 SCHEMA_ULOZENI_KANALIZACE.dwg		Datum vykreslení : 23 11 2020 15:0023			