



VÝÚSTNÍ OBJEKT - PODÉLNÝ ŘEZ


m 1:50

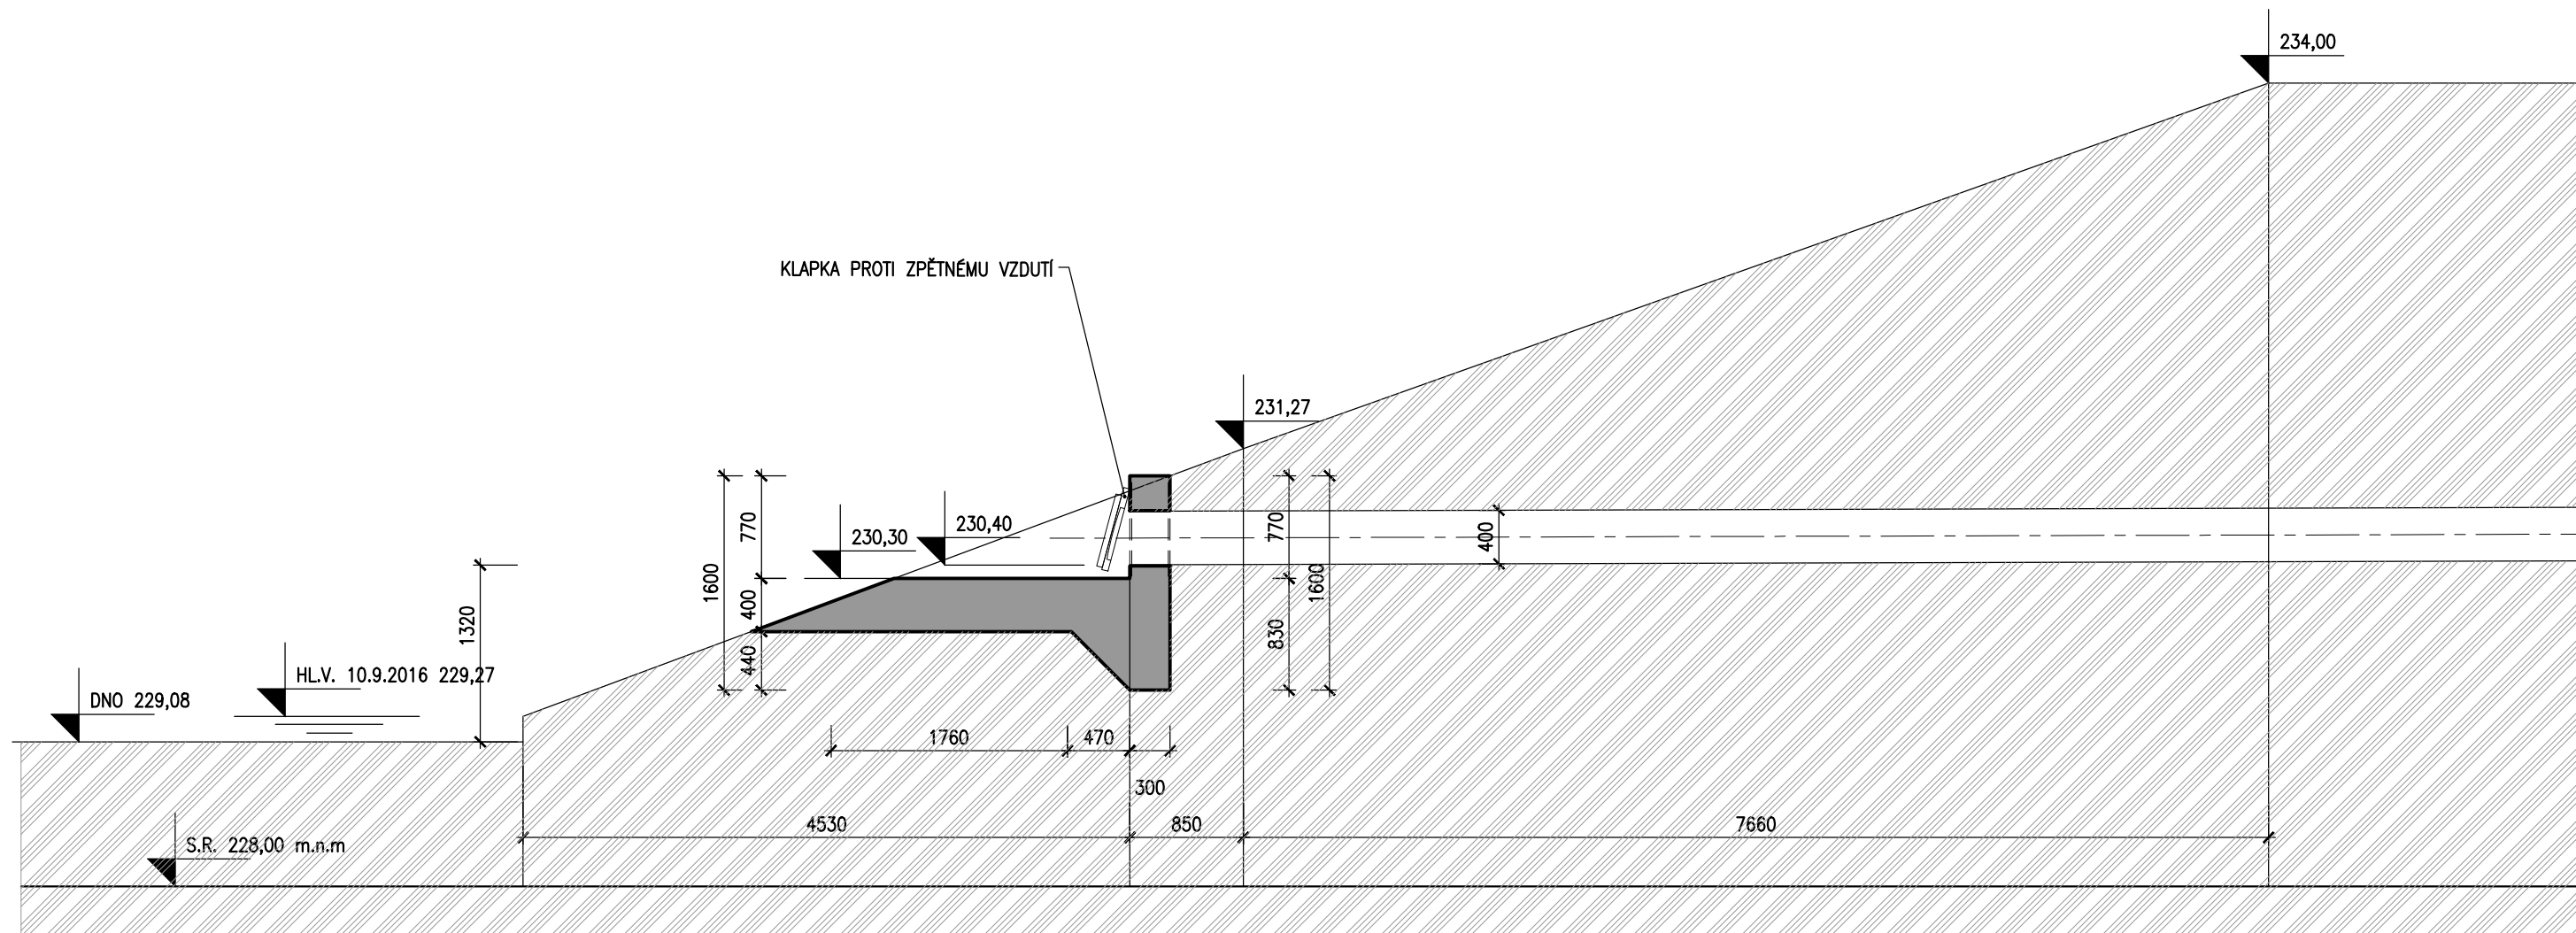

POHLED

m 1:50

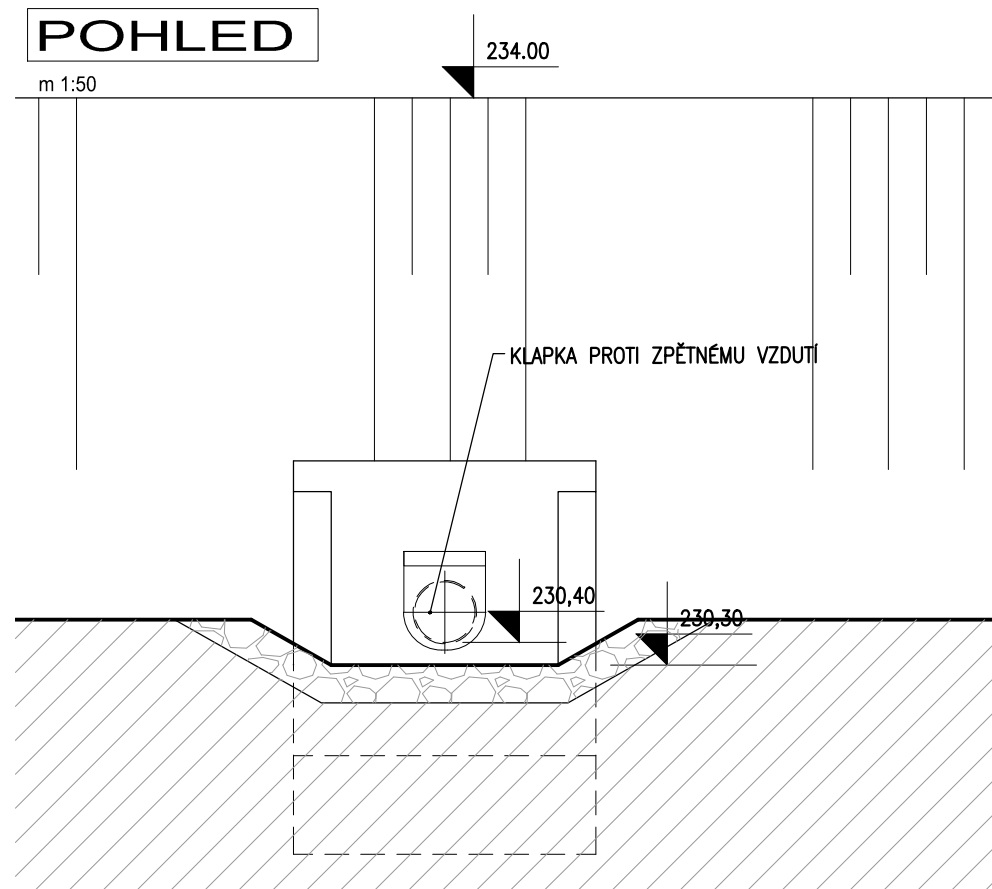

IND	POPIS ZMĚNY	DATUM	PROVEDL
<div><div><p>spektra spol. s r. o. 266 01 Beroun 2 , V Hlinskách 1548 +42 311 740 111 www.spektra-beroun.cz spektra@spektra-beroun.cz</p></div><div><ul style="list-style-type: none">• PROJEKCE• ENGINEERING• REALIZACE STAVEB</div></div>			
Odběratel Město Králův Dvůr, Náměstí Míru 139, 267 01 Králův Dvůr			
Zakázka KRÁLŮV DVŮR – OBCHVAT – II. část			
Stupeň Projekt pro provedení stavby		Datum 01/2020	Z.č. 4585–08–031
Objekt S0 301 – Dešťová kanalizace		Jednatel společnosti	Ing. Martin Dejdar
Část B. STAVEBNÍ ČÁST		Hlavní inženýr projektu	Ing. Martin Dejdar
Díl		Projektant	p. Obezín, Ing. Šebesta
Název výkresu		Formát	Číslo výkresu
Výústní objekt		2 A4	
		Měřítko 1 : 50	
Soubor : Z:_2020\KD_Obchvat_II_cast_PDPS\Projekt_PDPS\B_Stavebni_cast\300\301_10_VYUST_OBJEKT.dwg		Datum vykreslení : 21 2 2020 10:5321	