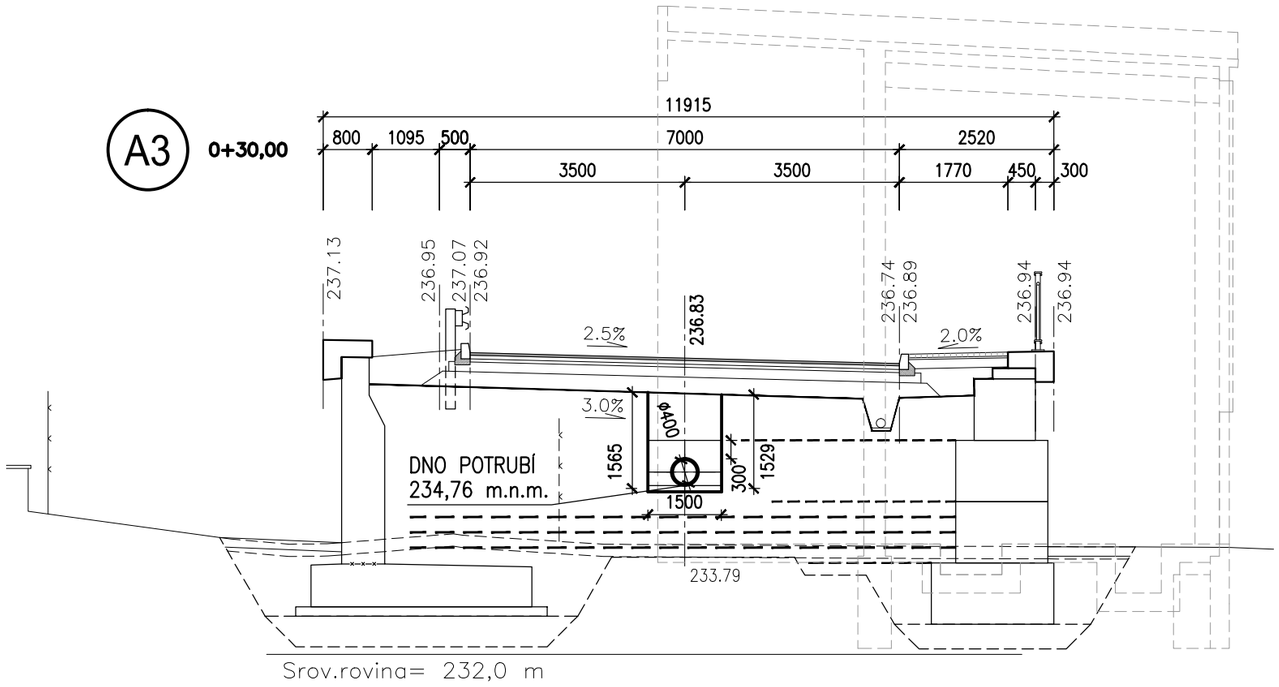

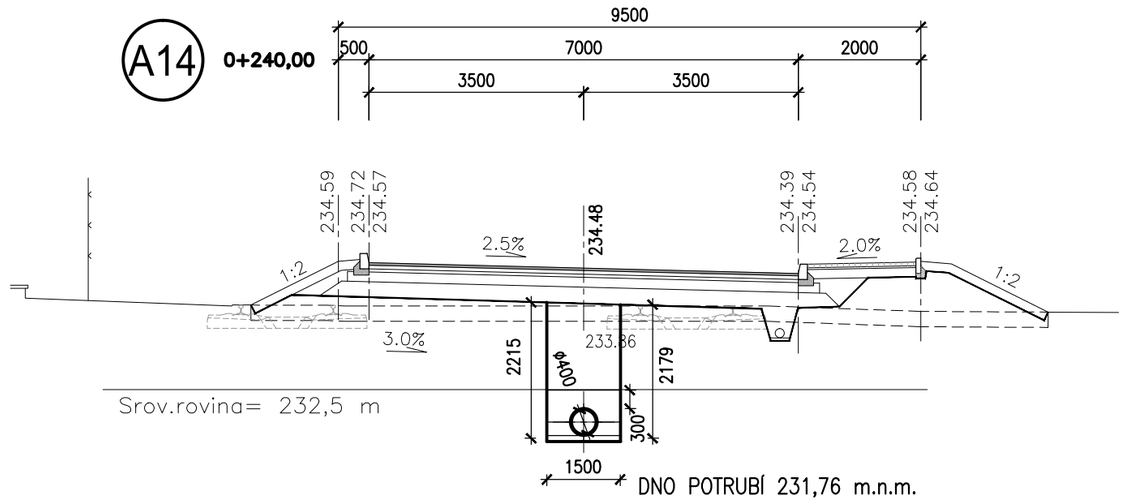

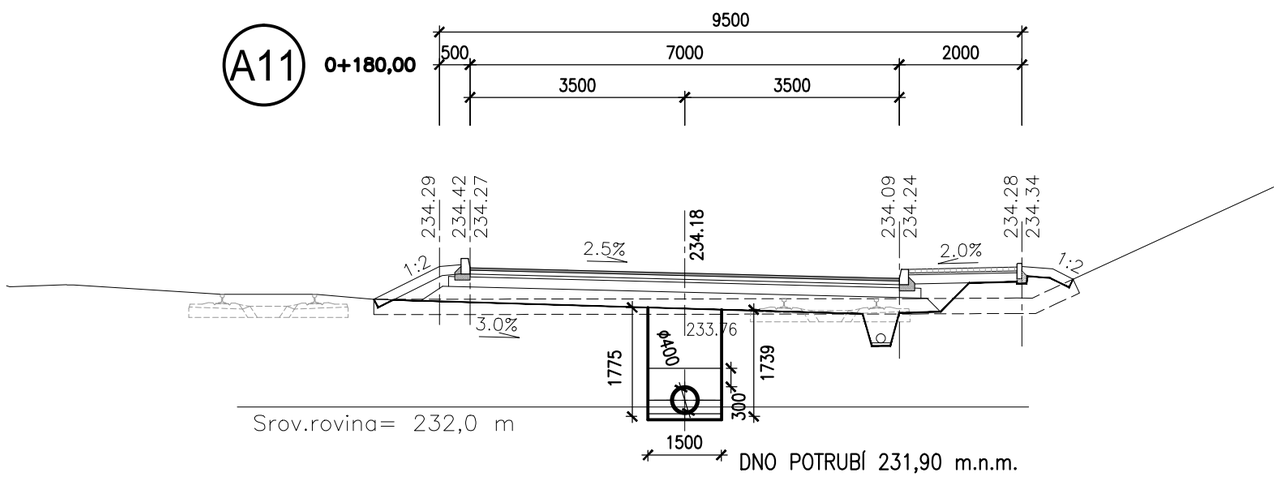

POZN. Zhotovitel stavby má možnost volby technologického postupu při ukládání kanalizace dle vlastních možností.

a.	Doplnění ukládání kanalizace do otevřeného výkopu.	19.11.2020	Gloserová
IND	POPIS ZMĚNY	DATUM	PROVEDL

Spektra spol. s r. o.
266 01 Beroun 2 , V Hlinkách 1548 +42 311 740 111
www.spektra-beroun.cz spektra@spektra-beroun.cz

- PROJEKCE
- ENGINEERING
- REALIZACE STAVEB

Odběratel	Město Králův Dvůr, Náměstí Míru 139, 267 01 Králův Dvůr		
Zakázka	KRÁLŮV DVŮR – OBCHVAT – II. část		
Stupeň	Projekt pro provedení stavby	Datum 01/2020	Z.č. 4585-08-031
Objekt	**SO 301 – Dešťová kanalizace**	Jednatel společnosti	Ing. Martin Dejdar
Část	**B. STAVEBNÍ ČÁST**	Hlavní inženýr projektu	Ing. Martin Dejdar
Díl		Projektant	p. Obezin, Ing. Šebesta
Název výkresu	PŘÍČNÉ ŘEZY A3, A11, A14	Formát 2 A4 / Měřítko 1 : 100	Číslo výkresu 301.4.a.
Soubor :	Z:_2020\KD_Obchvat_II_cast_PDPS\Projekt_PDPS\B_Stavebni_cast\300\301_4 5 PRICNE REZY.dwg	Datum vykresleni :	23 11 2020 14:5823