








## II. ČÁST - Ulice Tovární m 1:500

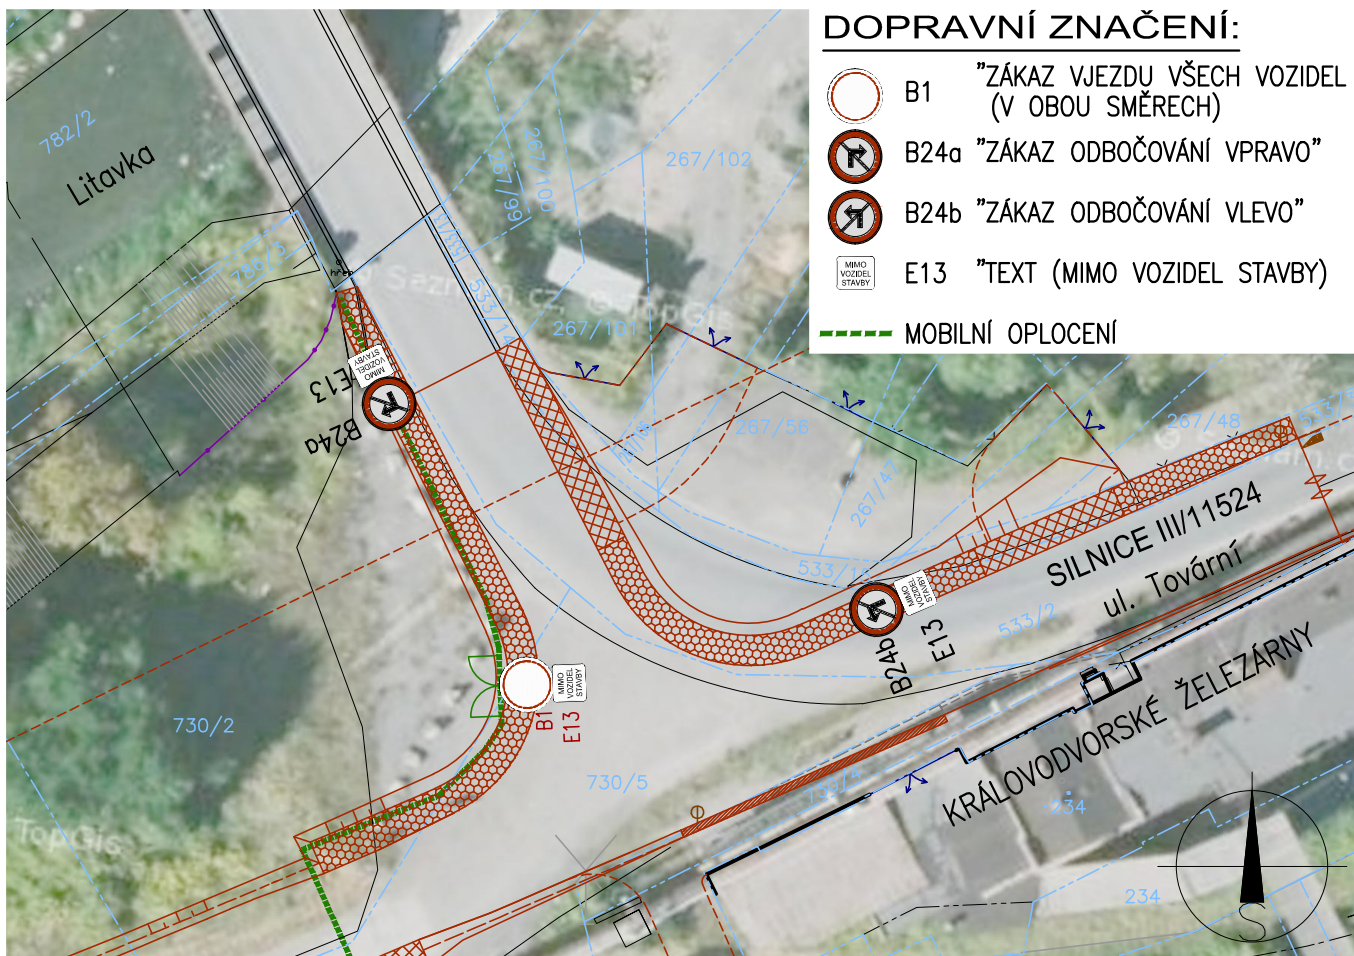

### DOPRAVNÍ ZNAČENÍ:

-  B1 "ZÁKAZ VJEZDU VŠECH VOZIDEL (V OBOU SMĚRECH)"
-  B24a "ZÁKAZ ODBOČOVÁNÍ VPRAVO"
-  B24b "ZÁKAZ ODBOČOVÁNÍ VLEVO"
-  E13 "TEXT (MIMO VOZIDEL STAVBY)"
-  MOBILNÍ OPLOCENÍ

IND	POPIS ZMĚNY	DATUM	PROVEDL
<div><p>spektra spol. s r. o. 266 01 Beroun 2 , V Hlinskách 1548 +42 311 740 111 www.spektra-beroun.cz      spektra@spektra-beroun.cz</p></div>		<div><ul style="list-style-type: none"><li>• PROJEKCE</li><li>• ENGINEERING</li><li>• REALIZACE STAVEB</li></ul></div>	
Odběratel      Město Králův Dvůr, Náměstí Míru 139, 267 01 Králův Dvůr			
Zakázka      KRÁLŮV DVŮR – OBCHVAT – II. část			
Stupeň	Projekt pro provedení stavby	Datum 01/2020	Z.č. 4585–08–031
Objekt	SO 102 – DIO	Jednatel společnosti	Ing. Martin Dejdar
Část	B. STAVEBNÍ ČÁST	Hlavní inženýr projektu	Ing. Martin Dejdar
Díl		Projektant	Ing. Veronika Gloserová
Název výkresu  DIO – část II – ul. Tovární		Formát 1 A4	Číslo výkresu  102.2.2.
		Měřítko 1 : 500	
Soubor : Z:\_2020\KD_Obchvat_II_cast_PDPS\Projekt_PDPS\B_Stavebni_cast\100\102_DIO\102.dwg		Datum vykreslení : 15 2 2020 15:5015	