



VZOROVÁ REVIZNÍ ŠACHTA

m 1:25

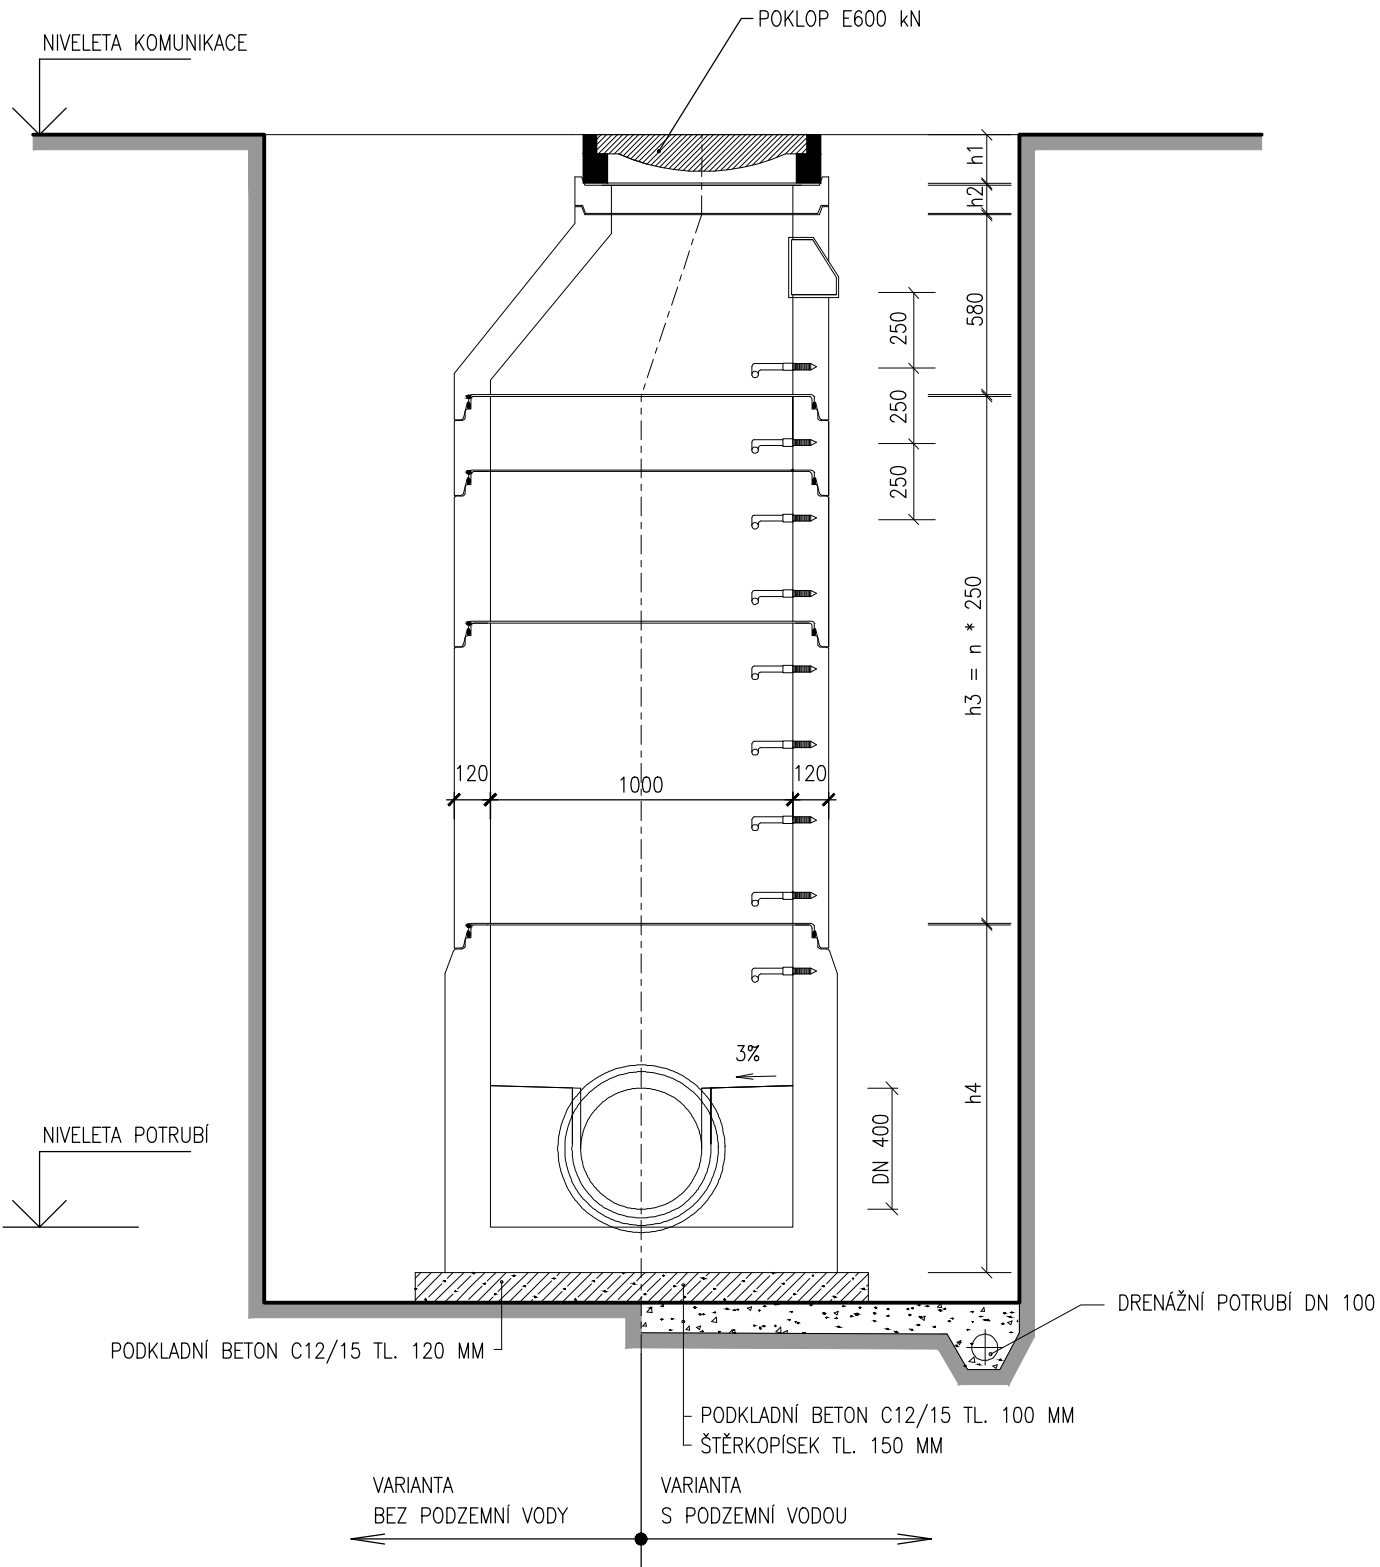

IND	POPIS ZMĚNY	DATUM	PROVEDL
<div><div><div>266 01 Beroun 2 , V Hlínkách 1548 +42 311 740 111 www.spektra-beroun.cz spektra@spektra-beroun.cz</div></div><div><div>• PROJEKCE</div><div>• ENGINEERING</div><div>• REALIZACE STAVEB</div></div></div>			
Odběratel Město Králův Dvůr, Náměstí Míru 139, 267 01 Králův Dvůr			
Zakázka KRÁLŮV DVŮR – OBCHVAT – II. část			
Stupeň	Projekt pro provedení stavby	Datum 01/2020	Z.č. 4585–08–031
Objekt	SO 301 – Dešťová kanalizace	Jednatel společnosti	Ing. Martin Dejdar
Část	B. STAVEBNÍ ČÁST	Hlavní inženýr projektu	Ing. Martin Dejdar
Díl		Projektant	p. Obezín, Ing. Šebesta
Název výkresu		Formát	Číslo výkresu 301.9.
Vzorový výkres revizní šachty		2 A4	
		Měřítko 1 : 25	
Soubor : Z:_2020\KD_Obchvat_II_cast_PDPS\IProjekt_PDPS\B_Stavebni_cast\300\301_9 REVIZNI_SACHTA.dwg		Datum vykreslení : 21 2 2020 10:5121	