



A1


0+10,00

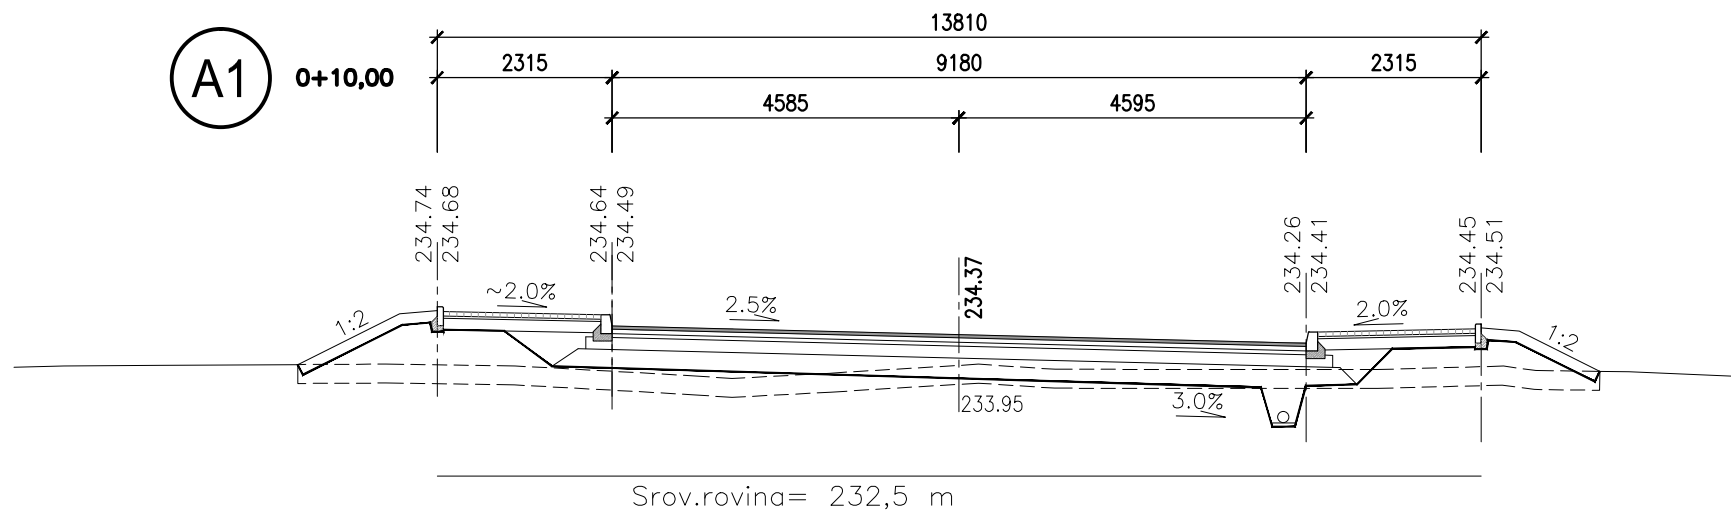

B1

0+10,00

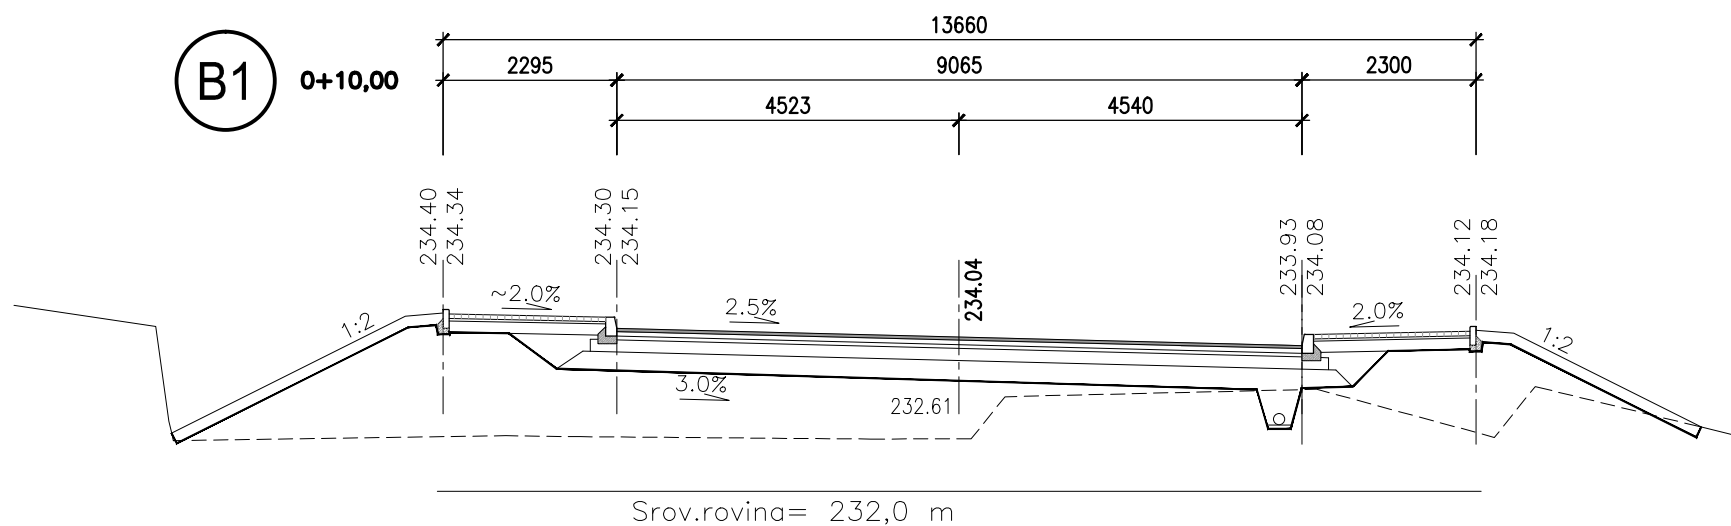

IND	POPIS ZMĚNY	DATUM	PROVEDL
<div><div><div>spektra spol. s r. o. 266 01 Beroun 2 , V Hlínkách 1548 +42 311 740 111 www.spektra-beroun.cz spektra@spektra-beroun.cz</div></div><div><ul style="list-style-type: none">• PROJEKCE• ENGINEERING• REALIZACE STAVEB</div></div>			
Odběratel	Město Králův Dvůr, Náměstí Míru 139, 267 01 Králův Dvůr		
Zakázka	KRÁLŮV DVŮR – OBCHVAT – II. část		
Stupeň	Projekt pro provedení stavby	Datum 01/2020	Z.č. 4585–08–031
Objekt	SO 101 – Komunikace – větev A	Jednatel společnosti	Ing. Martin Dejdar
Část	B. STAVEBNÍ ČÁST	Hlavní inženýr projektu	Ing. Martin Dejdar
Díl		Projektant	Ing. Veronika Gloserová
Název výkresu	Charakteristické příčné řezy – řez sjezdy A a B	Formát 2 A4	Číslo výkresu 101.5.3.
		Měřítko 1 : 100	
Soubor : Z:_2020\KD_Obchvat_II_cast_PDPS\IProjekt_PDPS\B_Stavebni_cast\100\5_chpr.dwg		Datum vykreslení : 24 2 2020 13:5924	