




A19 0+340,00

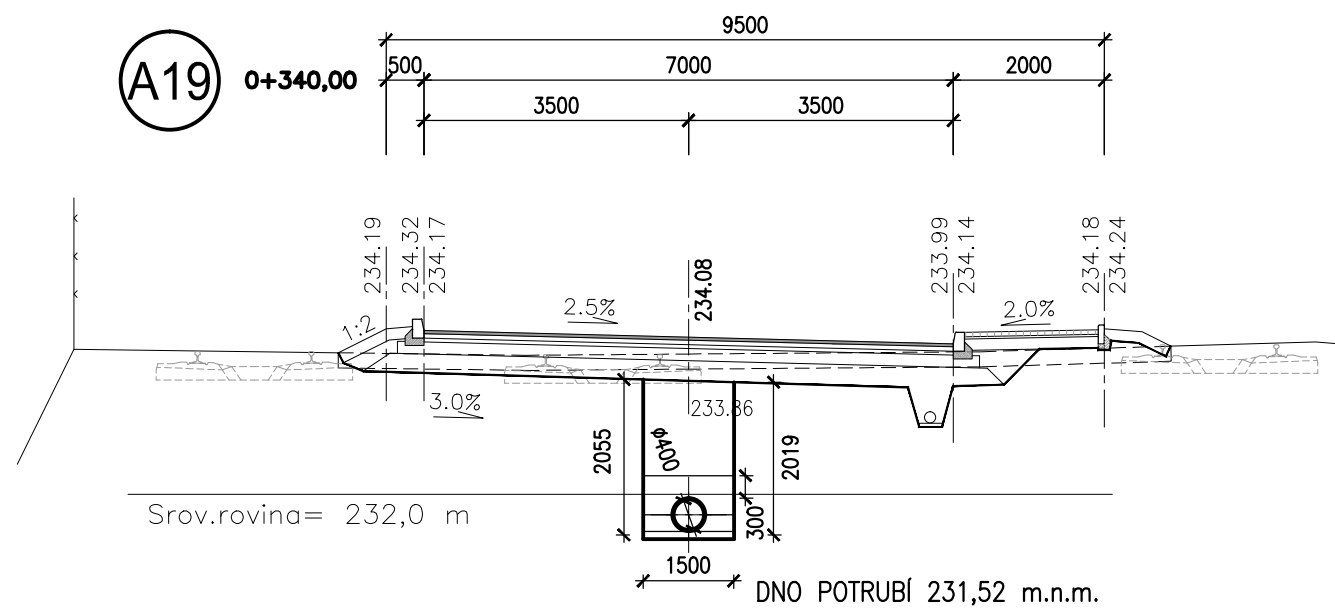

A33 0+620,00

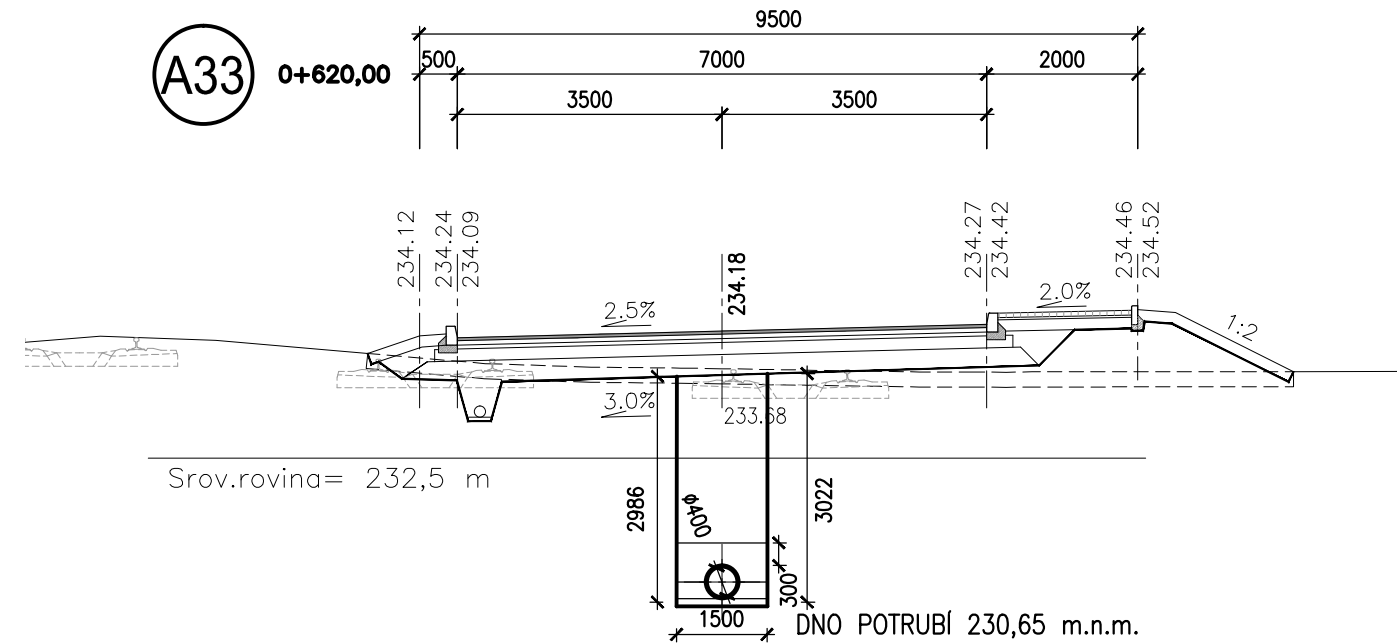

A25 0+460,00

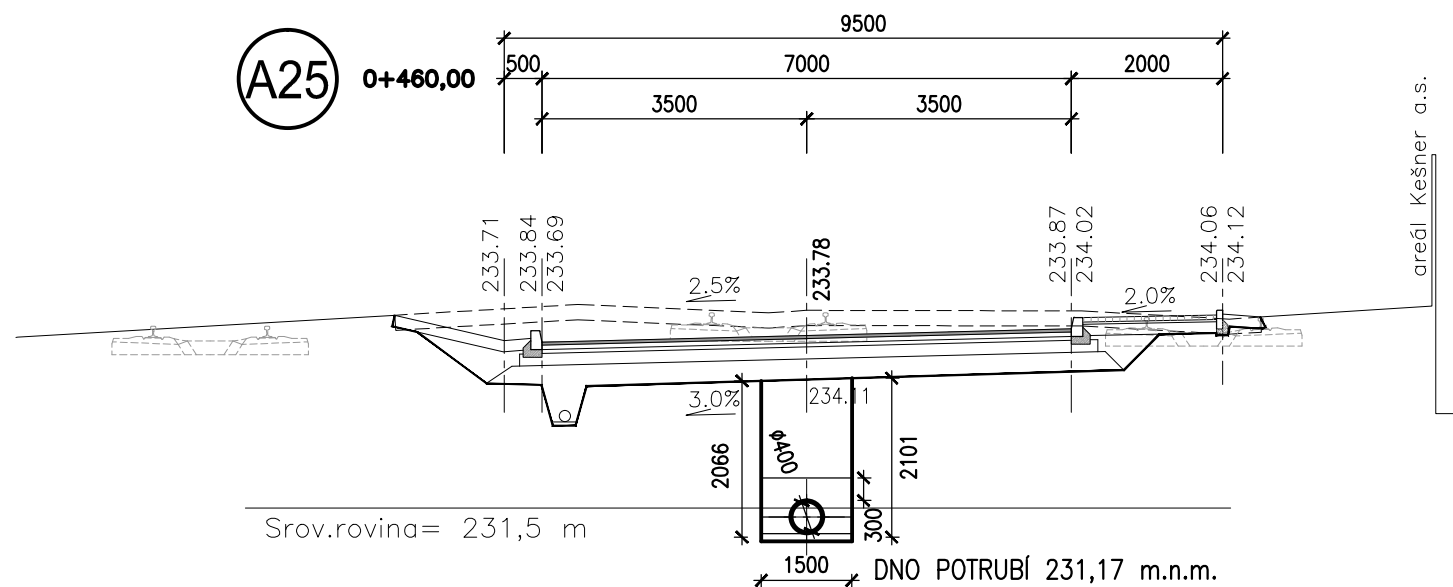

POZN. Zhotovitel stavby má možnost volby technologického postupu při ukládání kanalizace dle vlastních možností.

a.	Doplnění ukládání kanalizace do otevřeného výkopu.	19.11.2020	Gloserová
IND	POPIS ZMĚNY	DATUM	PROVEDL



266 01 Beroun 2, V Hlinských 1548 +42 311 740 111
www.spektra-beroun.cz spektra@spektra-beroun.cz

- PROJEKCE
- ENGINEERING
- REALIZACE STAVEB

Odběratel	Město Králův Dvůr, Náměstí Míru 139, 267 01 Králův Dvůr
Zakázka	KRÁLŮV DVŮR – OBCHVAT – II. část

Stupeň	Projekt pro provedení stavby	Datum	01/2020	Z.č.	4585–08–031
Objekt	SO 301 – Dešovská kanalizace	Jednatel společnosti		Ing. Martin Dejdar	
Část	B. STAVEBNÍ ČÁST	Hlavní inženýr projektu		Ing. Martin Dejdar	
Díl		Projektant		p. Obezín, Ing. Šebesta	

Název výkresu	Formát	Číslo výkresu
PŘÍČNÉ ŘEZY A19, A25, A33	2 A4	301.5.a.
	Měřítko	
	1 : 100	

Soubor : Z:_2020\KD_Obchvat_II_cast_PDPS\IProjekt_PDPS\B_Stavebni_cast\300\301_4 5 PRICNE REZY.dwg	Datum vykreslení : 23 11 2020 14:5823
---	---------------------------------------