



Půdorys - Etapa 1

1:200

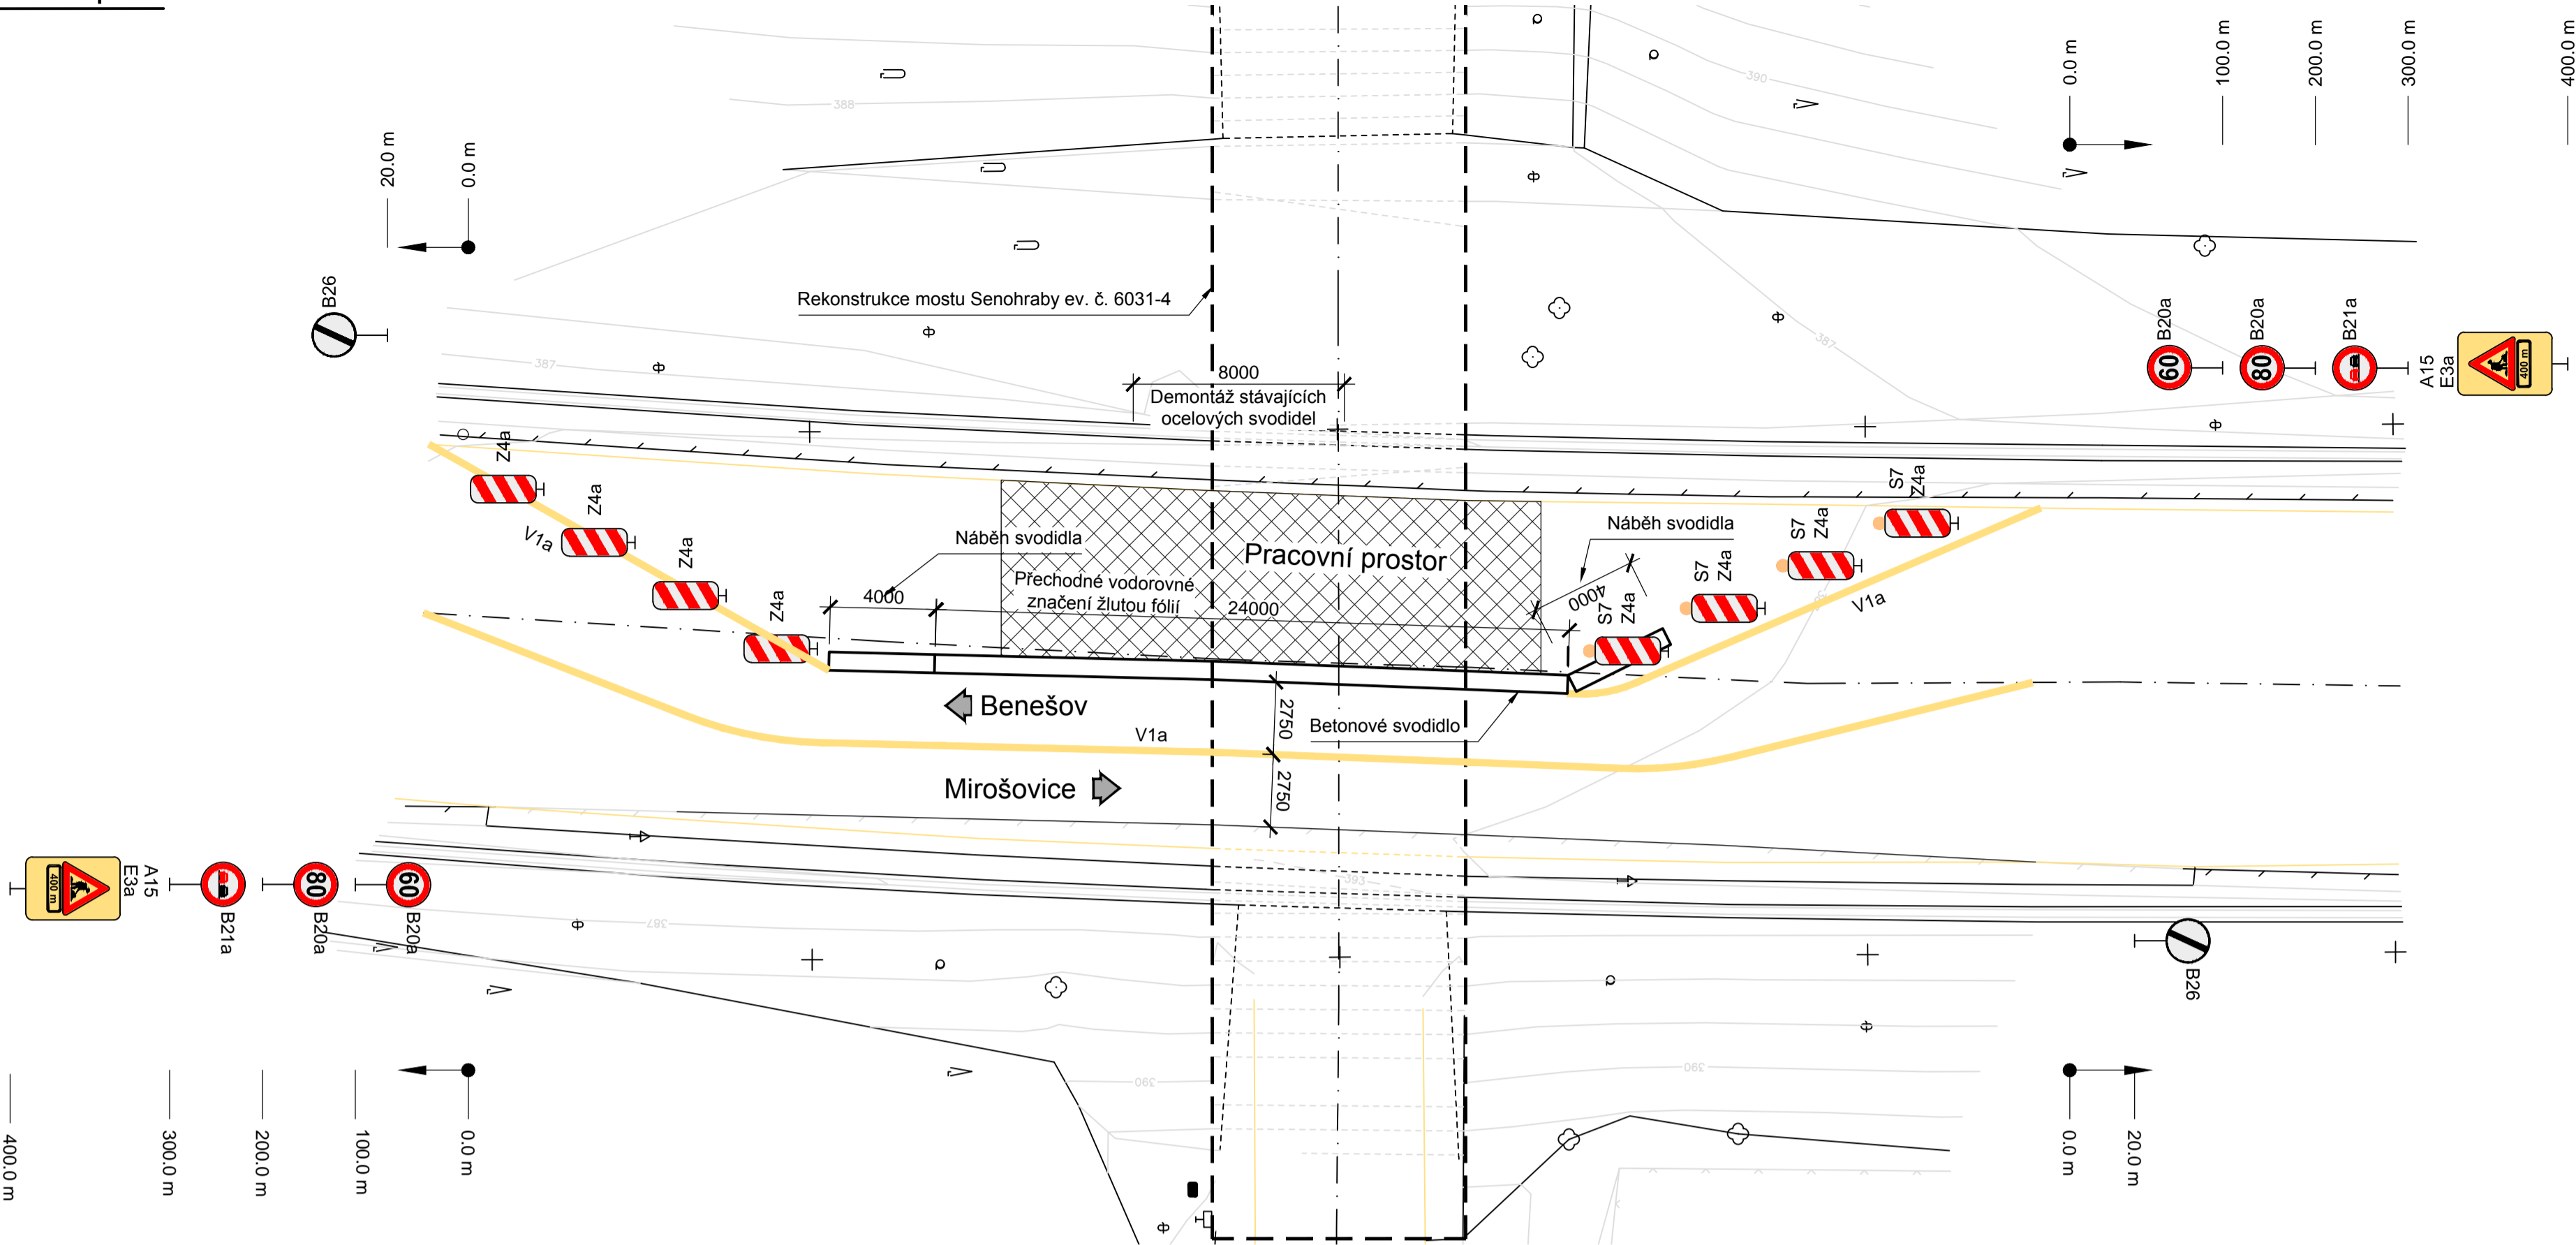

Půdorys - Etapa 2

1:200

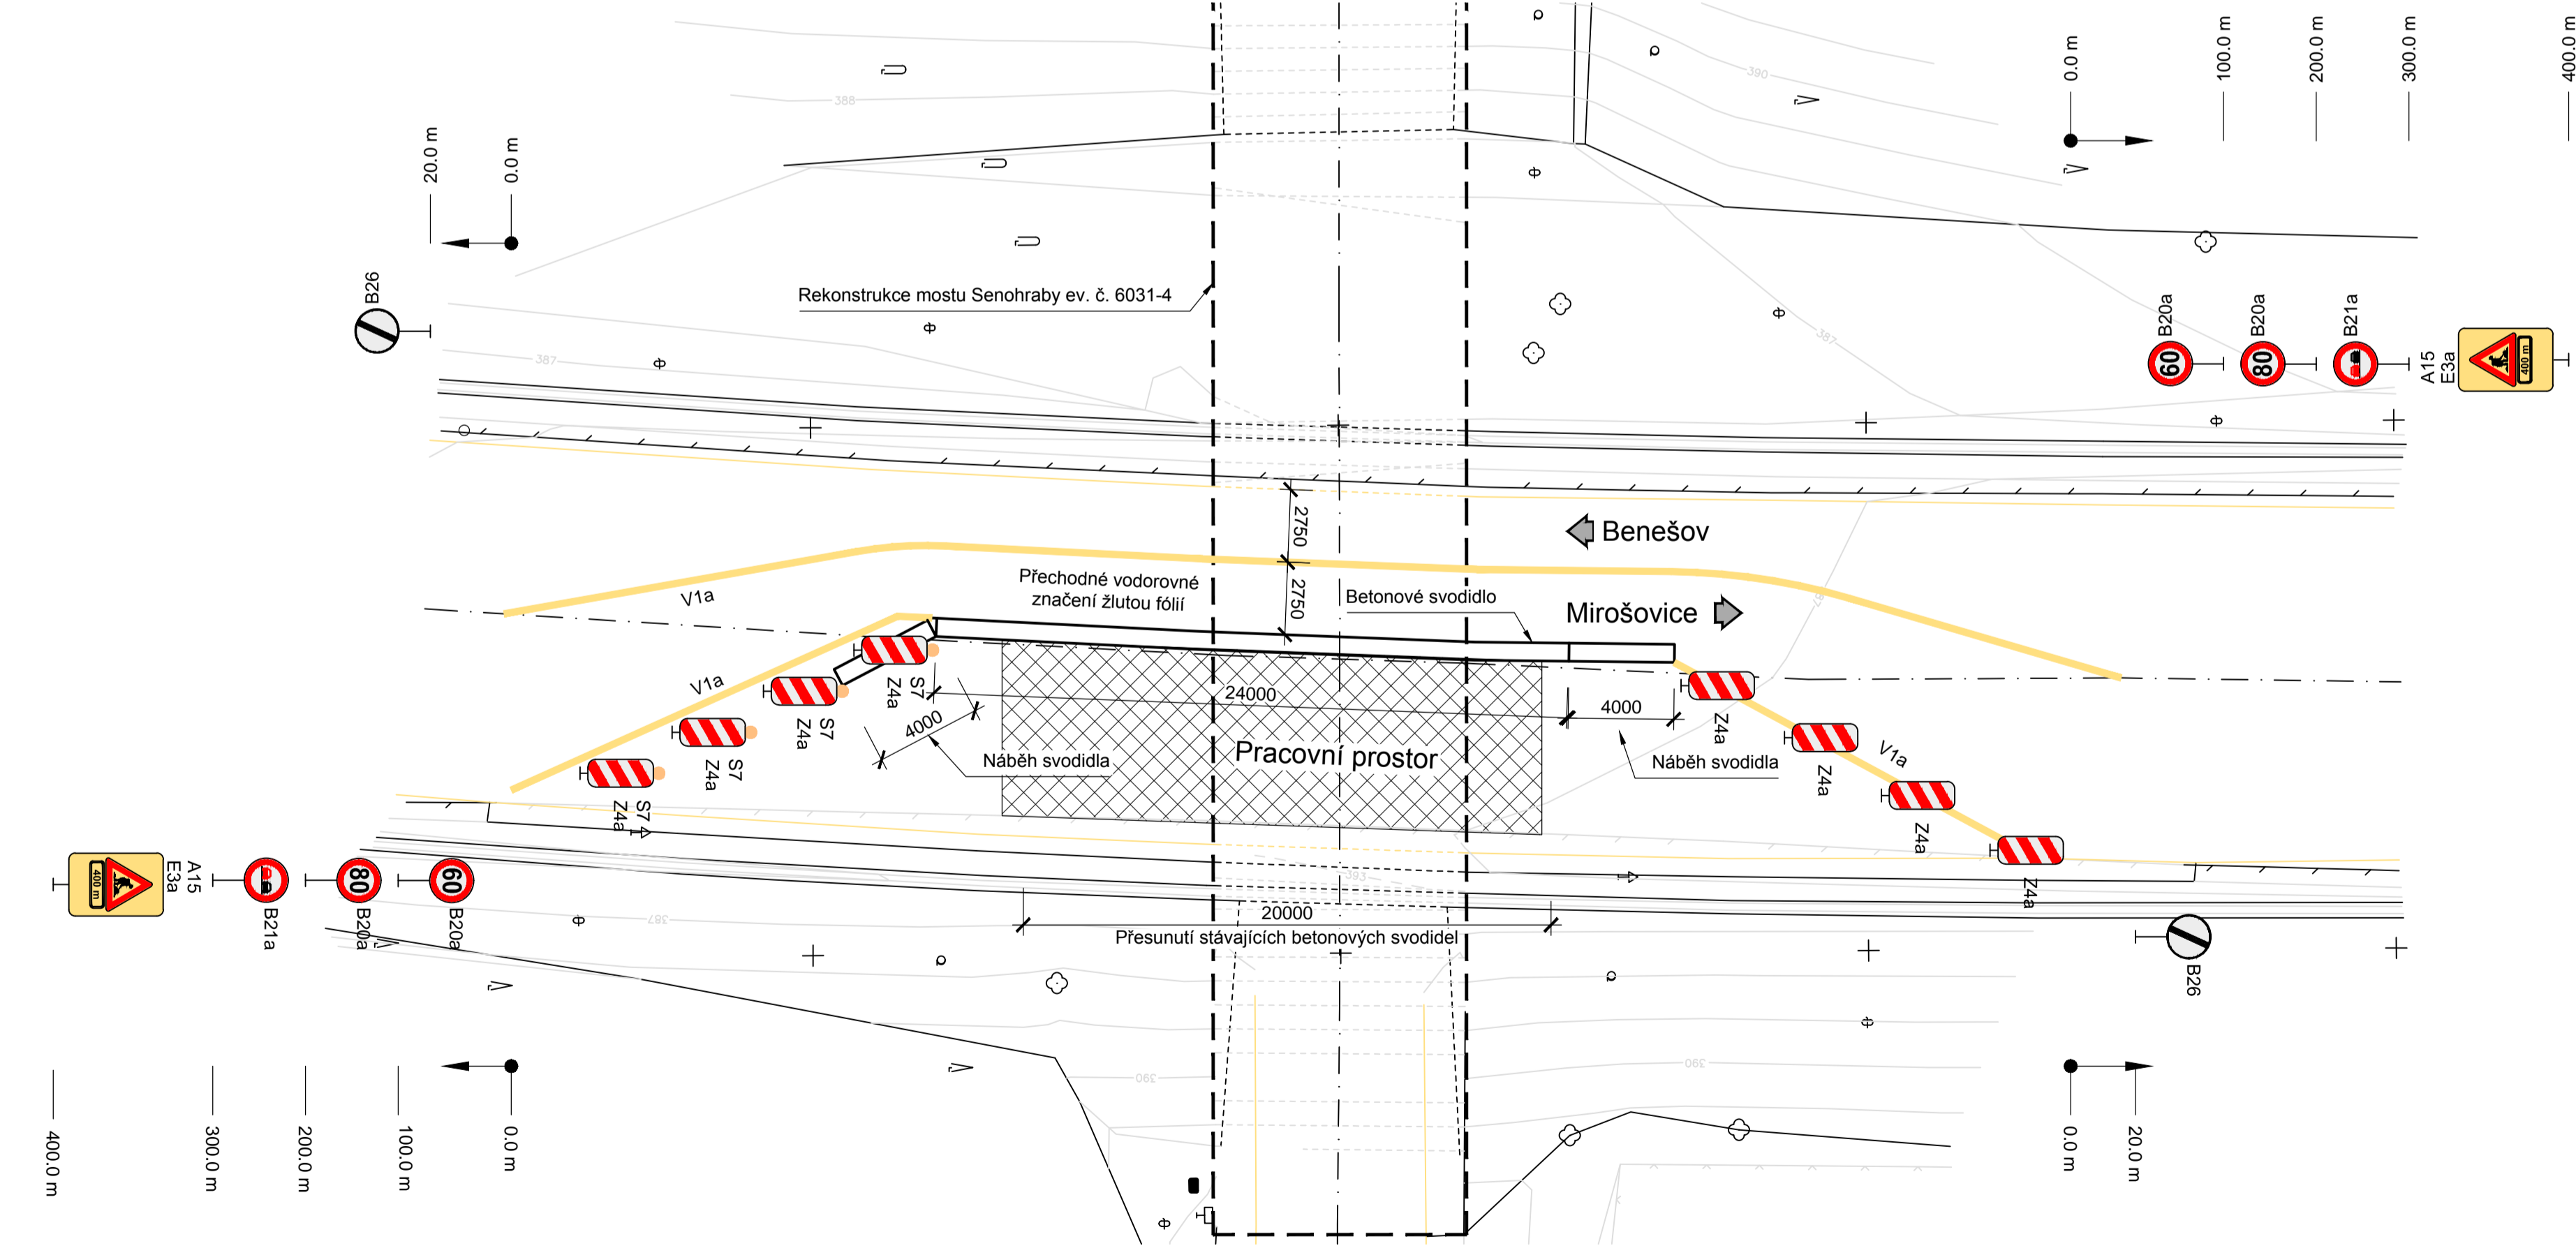


POZNÁMKA:

- Rekonstrukce mostu bude probíhat za plné uzavírky komunikace III/6031 na mostě ev. č. 6031-4 a omezeného provozu na I/3.
- Omezení provozu na I/3 bude provedeno po nejkratší nutnou dobu pro práce pod mostem, především pro provedení zemních prací, čištění a sanaci podhledu nosné konstrukce a provedení dlažeb.


Řez v místě úpravy - Etapa 1

1:100

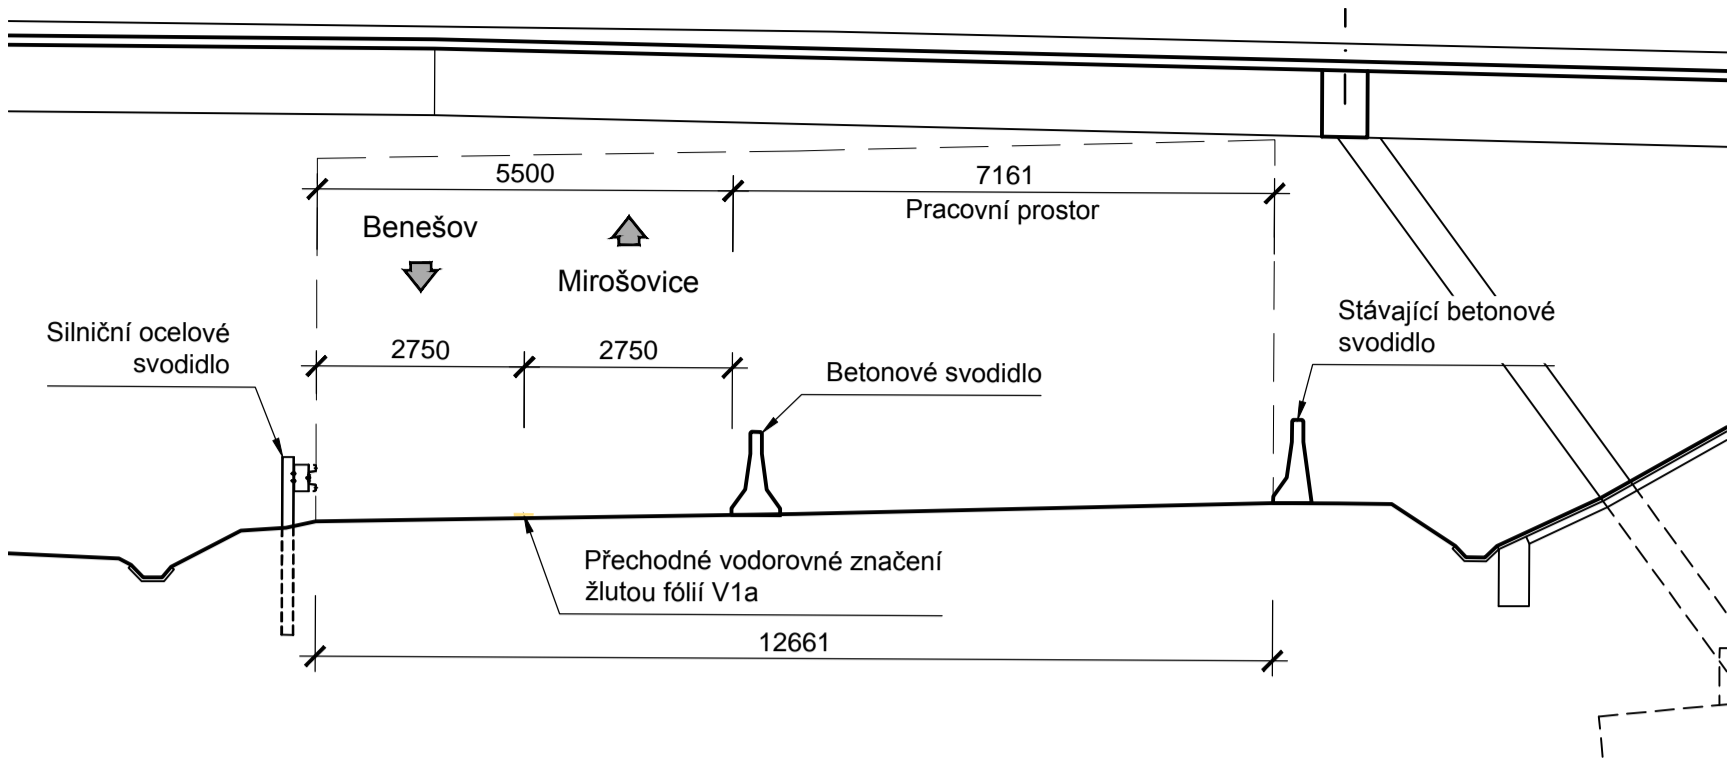

Řez v místě úpravy - Etapa 2

1:100

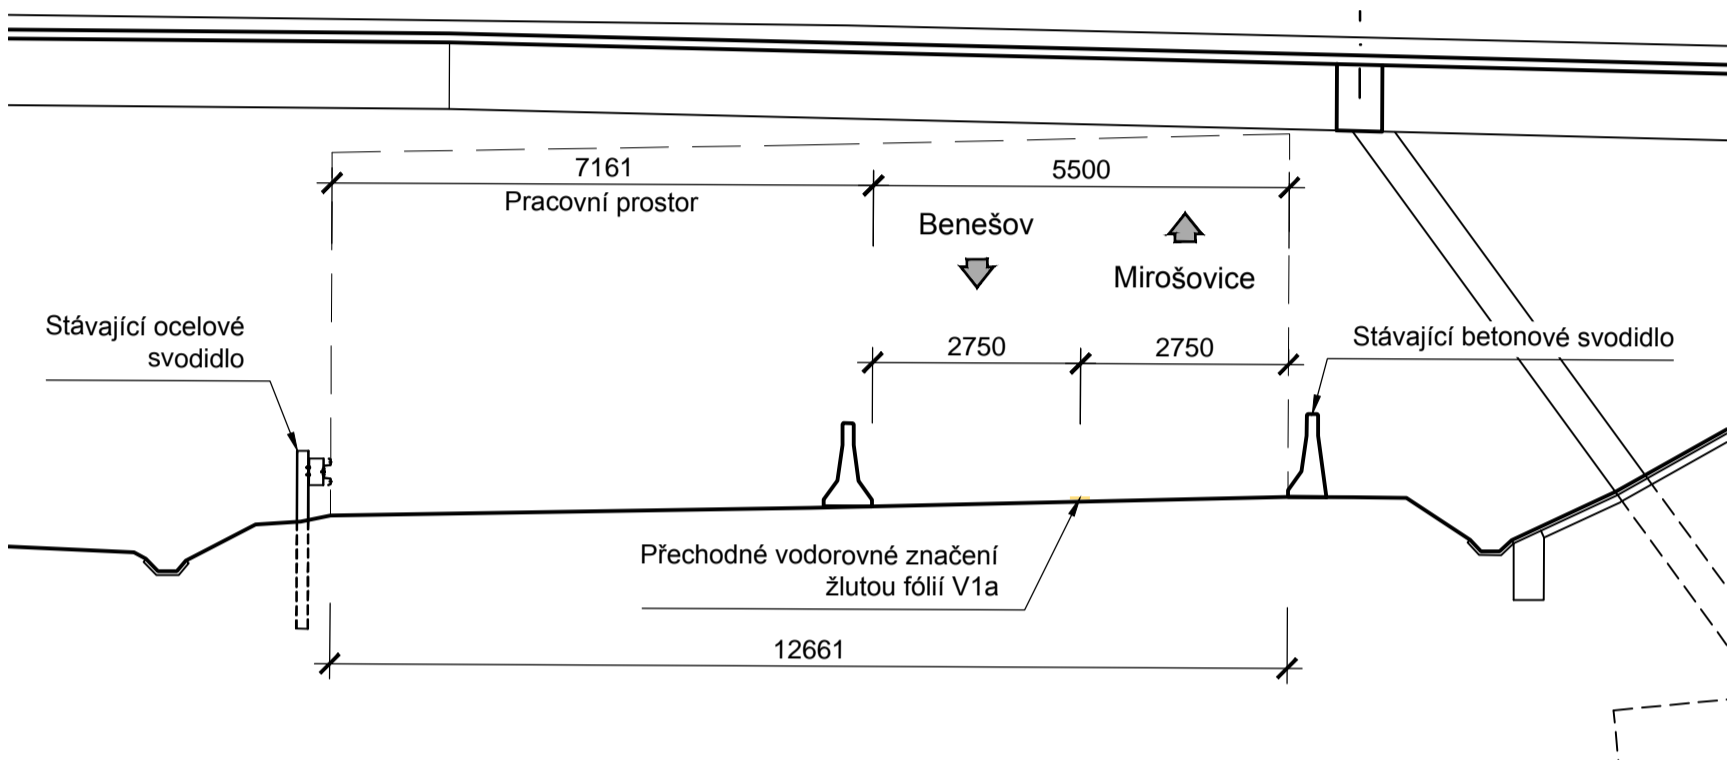

PDPS  
SO 901

Souřadný systém JTSK; výškový systém Bpv

Přehled revizí přílohy					
02					
01					
00					
Rev.	Datum	Vypr.	Popis obsahu revize	Kontr.	Schv.

Ověřeno	Středočeský kraj Krajský úřad Zborovská 11 150 21 Praha 5 www.kr-stredocesky.cz	Razítko	Kontroloval Datum Podpis
---------	---	---------	--------------------------------

Projektant	MOTT MACDONALD	Mott MacDonald CZ, spol. s r.o. Národní 984/15 110 00 Praha 1 Česká Republika T +420 221 412 800 F +420 221 412 810 W http://www.mottmac.com/czech-republic
------------	-------------------	---

Kraj: Středočeský Obec: Senohraby Katastrální území: Senohraby
--

Akce	III/6031 Senohraby, rekonstrukce mostu ev. č. 6031-4-PD
------	--

Část dokumentace	C.4 Dopravné inženýrská opatření
------------------	----------------------------------

SO/PS	SO 901
Dopravné inženýrská opatření	

Projektant	Ing. M. Petřík	Hlavní inž. proj.	Ing. P. Nehasil
Vypracoval	Ing. M. Petřík	Schválil	Ing. P. Nehasil
Kontrola	Ing. M. Drahorád, Ph.D.		

Název přílohy	Úpravy pod mostem	Měřítko	1:100 1:200	Č. kopie	
---------------	-------------------	---------	----------------	----------	--

Stupeň dok.	Číslo zakázky	Číslo části	Číslo přílohy	Revize
PDPS	379843BR02	C.4	003	00