



Podélný řez
1:100

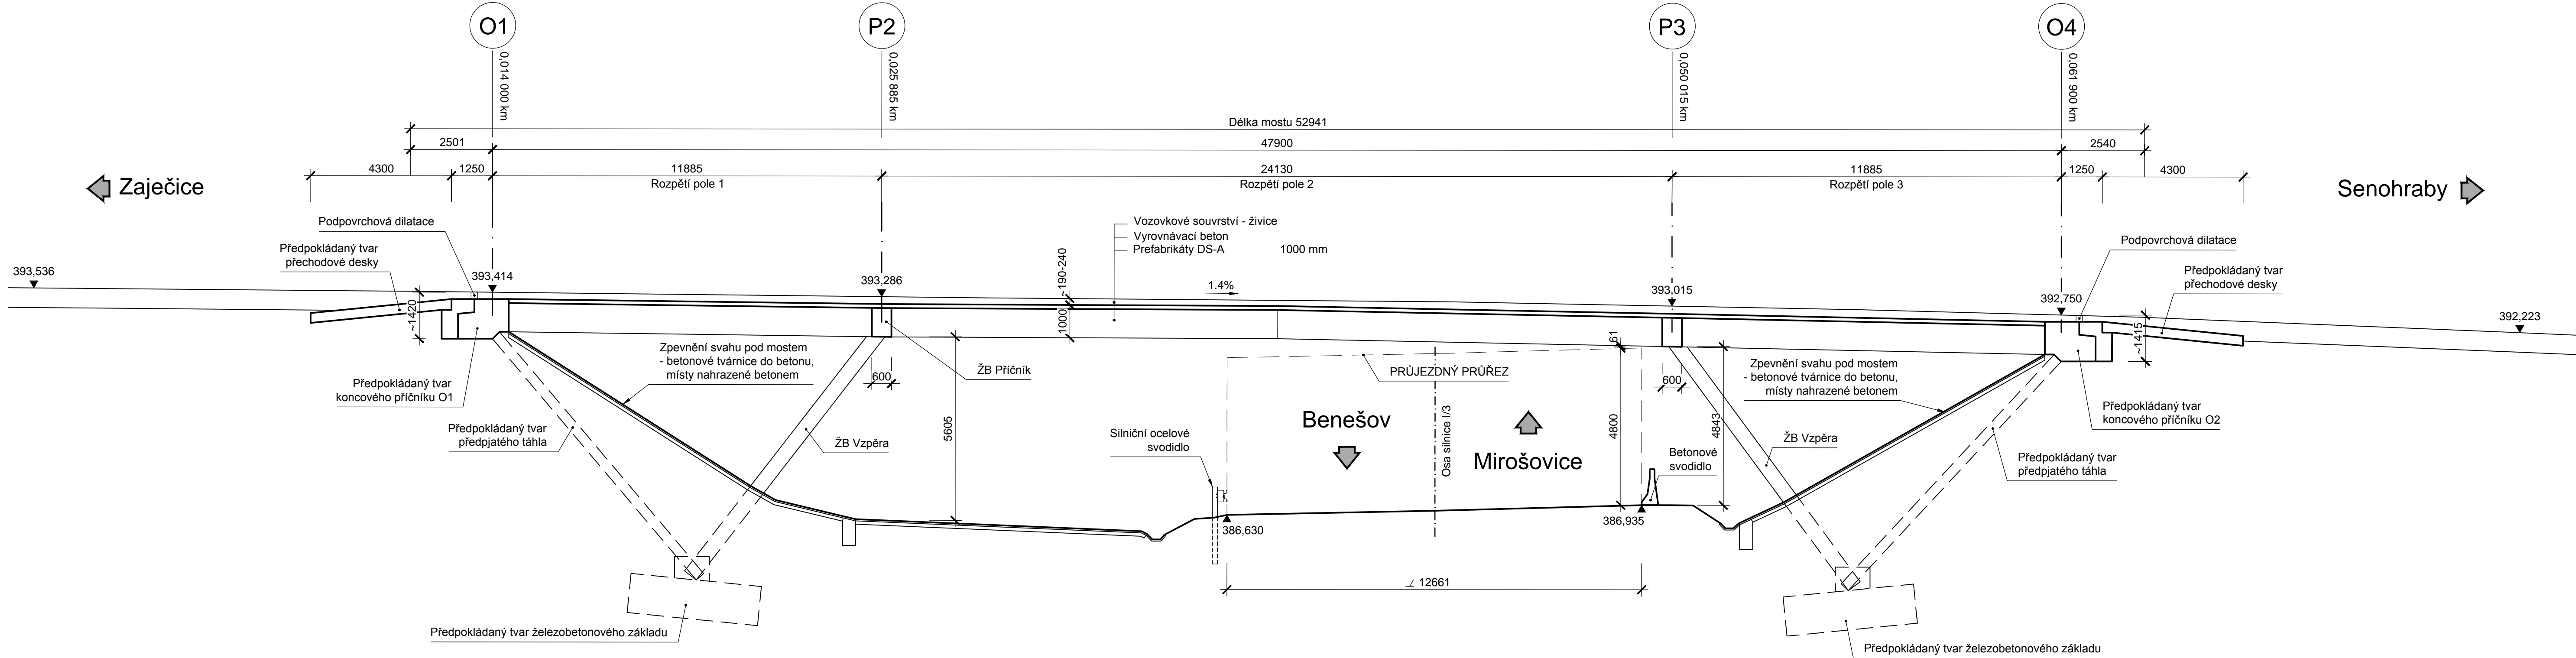

Příčný řez
1:50

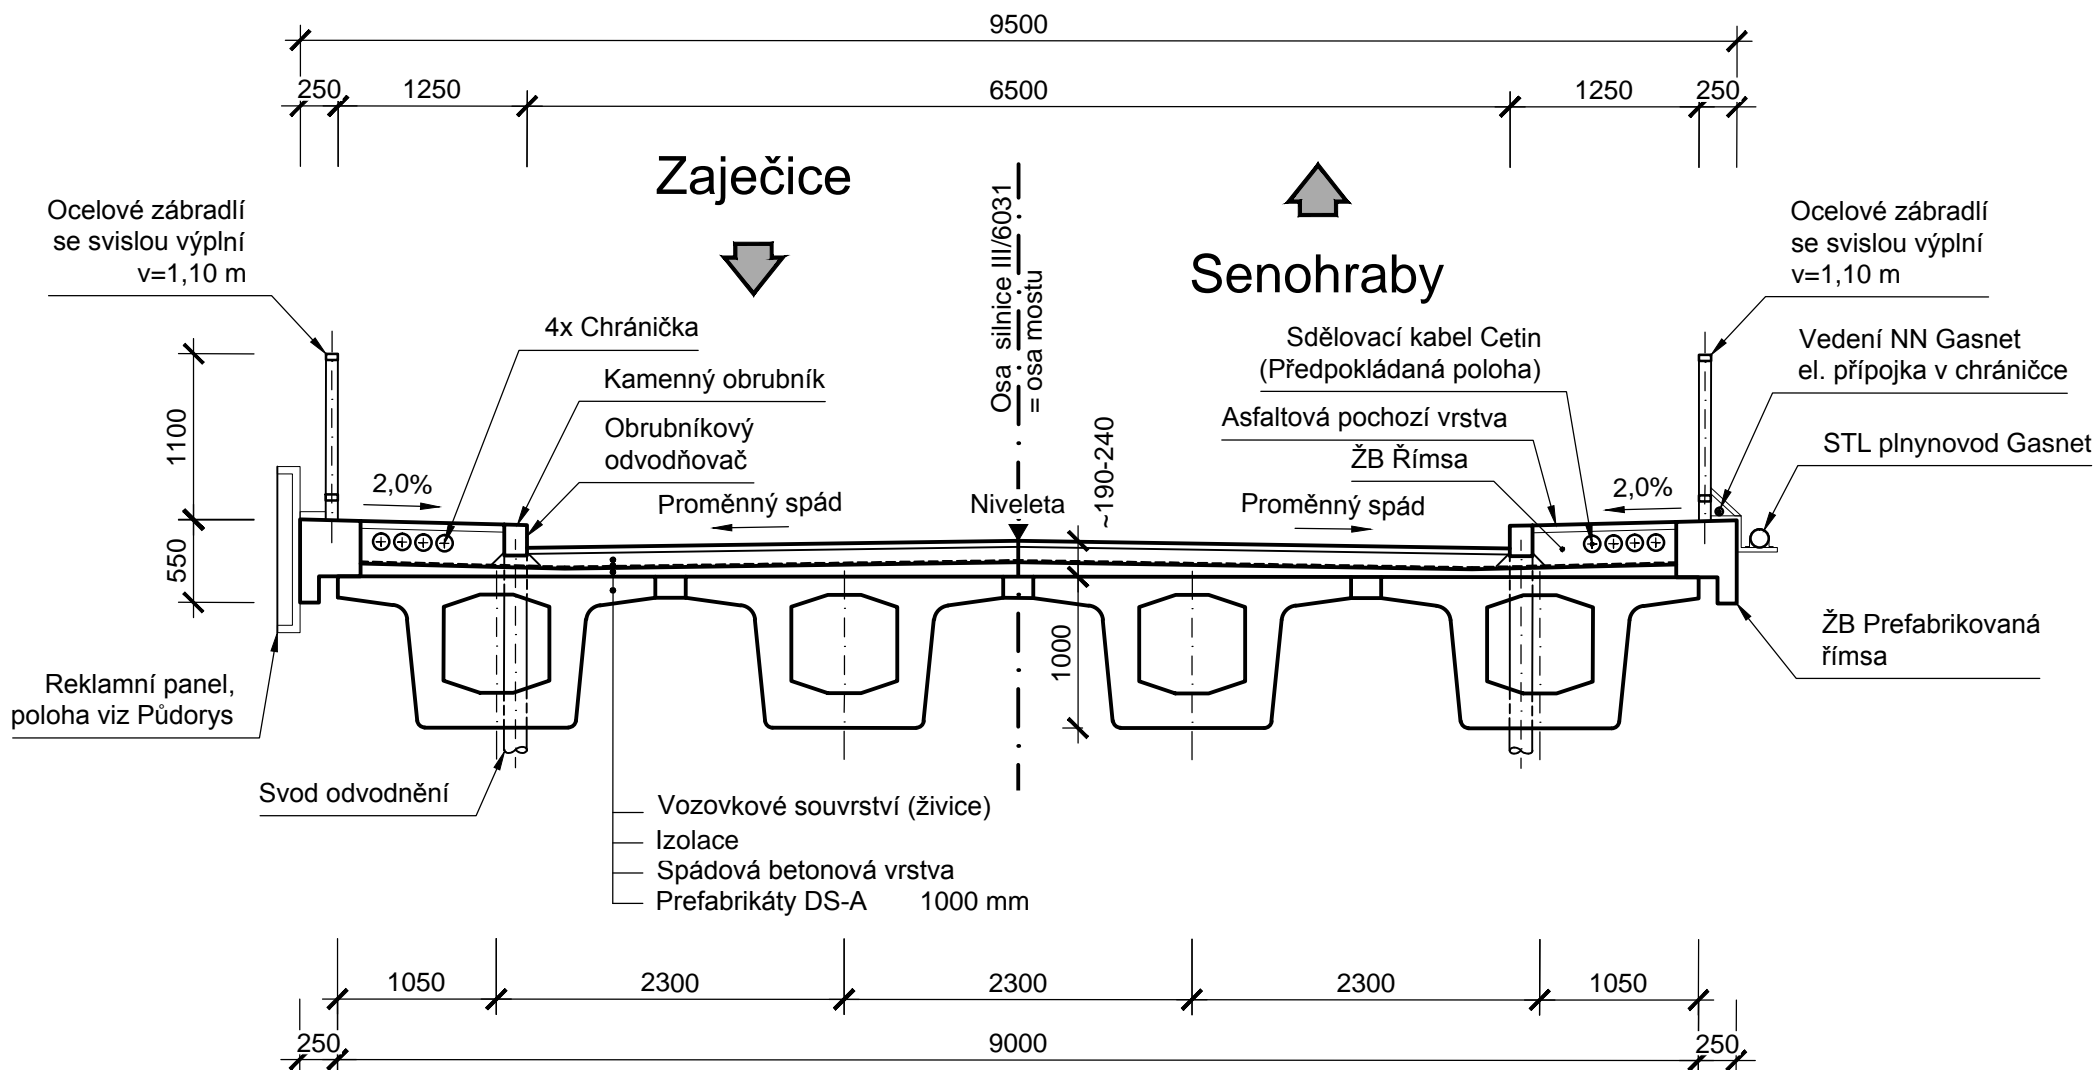

POZNÁMKA:

1. Rozměry nepřístupných částí konstrukce jsou odhadnuty.
2. Sdělovací kabel Cetin je označen jako nepoužívaný a před zahájením rekonstrukce mostu bude bez náhrady odstraněn viz SO 402.
3. Stávající STL plynovod a NN vedení Gasnet budou před začátkem rekonstrukce mostu trvale přeloženy viz SO 401 a SO 501.
4. Reklamní panely budou před začátkem stavby demontovány vlastníkem.
5. Stávající zděný objekt neznámého správce vedle opěry O4 bude před stavbou vytyčen a ochráněn tak, aby při stavbě nedošlo k jeho poškození.
6. Na římse pravého křídla opěry O1 se nachází čepová nivelační značka označení Jac 11.1. Zhotovitel stavby podá nejpozději 30 dnů před zahájením prací žádost o zrušení této čepové nivelační značky CZEPOS - Oddělení správy bodů a služeb.

PDPS
SO 201

Souřadný systém JTSK; výškový systém BpV

Přehled revizí přílohy					
02					
01					
00					
Rev.	Datum	Vypr.	Popis obsahu revize	Kontr.	Schv.

Objednatel		Razítko	
Středočeský kraj		Krajský úřad Zborovská 11 150 21 Praha 5 www.kr-stredocesky.cz	
Kontroloval		Datum	
Podpis			

Projektant		Mott MacDonald CZ, spol. s r.o.	
M M MOTT MACDONALD		Národní 984/15 110 00 Praha 1 Česká Republika T +420 221 412 800 F +420 221 412 810 W http://www.mottmac.com/czech-republic	

Kraj: Středočeský	
Obec: Senohraby	
Katastrální území: Senohraby	

Akce	
III/6031 Senohraby, rekonstrukce mostu ev. č. 6031-4-PD	

Část dokumentace	
C.2 Mostní objekty	

SO/PS	
SO 201	
Oprava mostu ev. č. 6031-4	

Projektant	Ing. M. Petřík	Hlavní inž. proj.	Ing. P. Nehasil
Vypracoval	Jan Ondok	Schválil	Ing. P. Nehasil
Kontrola	Ing. M. Drahorád, Ph.D.		

Název přílohy			Měřítko	Č. kopie
Výkres stávajícího stavu konstrukce			1:100	
Řezy			1:50	

Stupeň dok.	Číslo zakázky	Číslo části	Číslo přílohy	Revize
PDPS	379843BR02	C.2	003	00