Situace

1:100

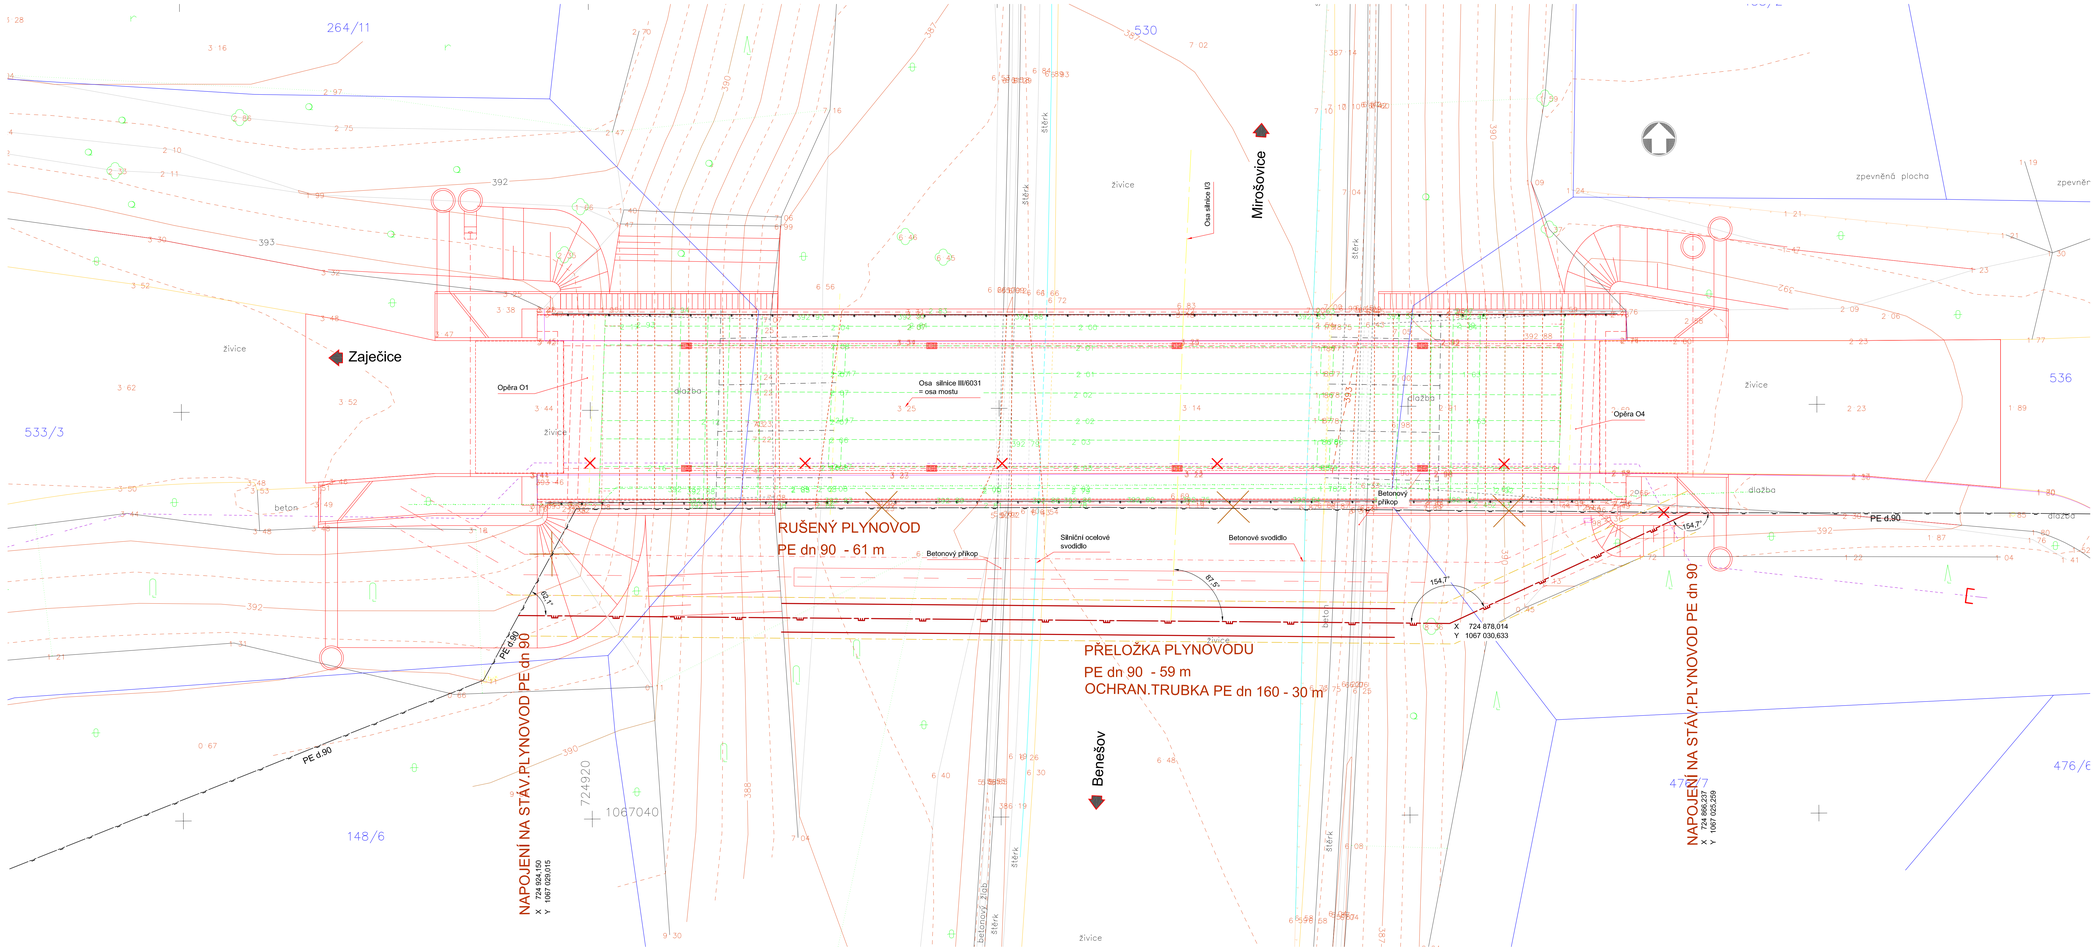

Legenda:

- SO 501 Přeložka STL plynovodu Gasnet
- SO 501 Ochranná trubka
- SO 501 Ochranné pásmo plynovodu
- SO 501 Stávající rušený STL plynovod Gasnet
- Stávající vedení NN Gasnet
- SO 401 Přeložka vedení NN Gasnet
- Stávající vedení sdělovacího kabelu Cetin
- SO 402 Přeložka sdělovacího kabelu Cetin - zrušení kabelu

DSP/PDPS
SO 501

Souřadný systém JTSK: výškový systém Bpv

Přehled revizí přílohy

Rev.	Datum	Vypr.	Popis obsahu revize	Kontr.	Schv.
02					
01					
00					

Objednatel: Středočeský kraj, Krajský úřad, Zborovská 11, 150 21 Praha 5, www.kr-stredocesky.cz

Razítko / Kontroloval / Datum / Podpis

Projektant: Mott MacDonald CZ, spol. s r.o., Národní 984/15, 110 00 Praha 1, Česka Republika, t +420 221 412 800, f +420 221 412 810, w http://www.mottmac.com/czech-republic

Kraj: Středočeský
Obec: Senohraby
Katastrální území: Senohraby

Akce: III/6031 Senohraby, rekonstrukce mostu ev. č. 6031-4-PD

Část dokumentace: C.3 Přeložky sítí

SO/PS: **SO 501** Přeložka STL plynovodu Gasnet

Projektant	Ing. J. Doležal		Garant profese		
Vypracoval	Ing. F. Kos		Hlav. inž. proj.	Ing. P. Nehasil	
Kontrola	R. Novák		Schválil		

Název přílohy: Situace — Měřítko 1:100 — Č. kopie

Stupeň dok.	Číslo zakázky	Číslo části	Číslo přílohy	Revize
DSP/PDPS	379843BR01	C.3	002	00

© Mott MacDonald

Tato dokumentace se smí používat pouze pro ty účely a činnosti, pro které byla firmou Mott MacDonald CZ zpracována. Firma Mott MacDonald CZ nepřijímá žádnou zodpovědnost za tuto dokumentaci vůči jiné straně než té, která ji zadala.