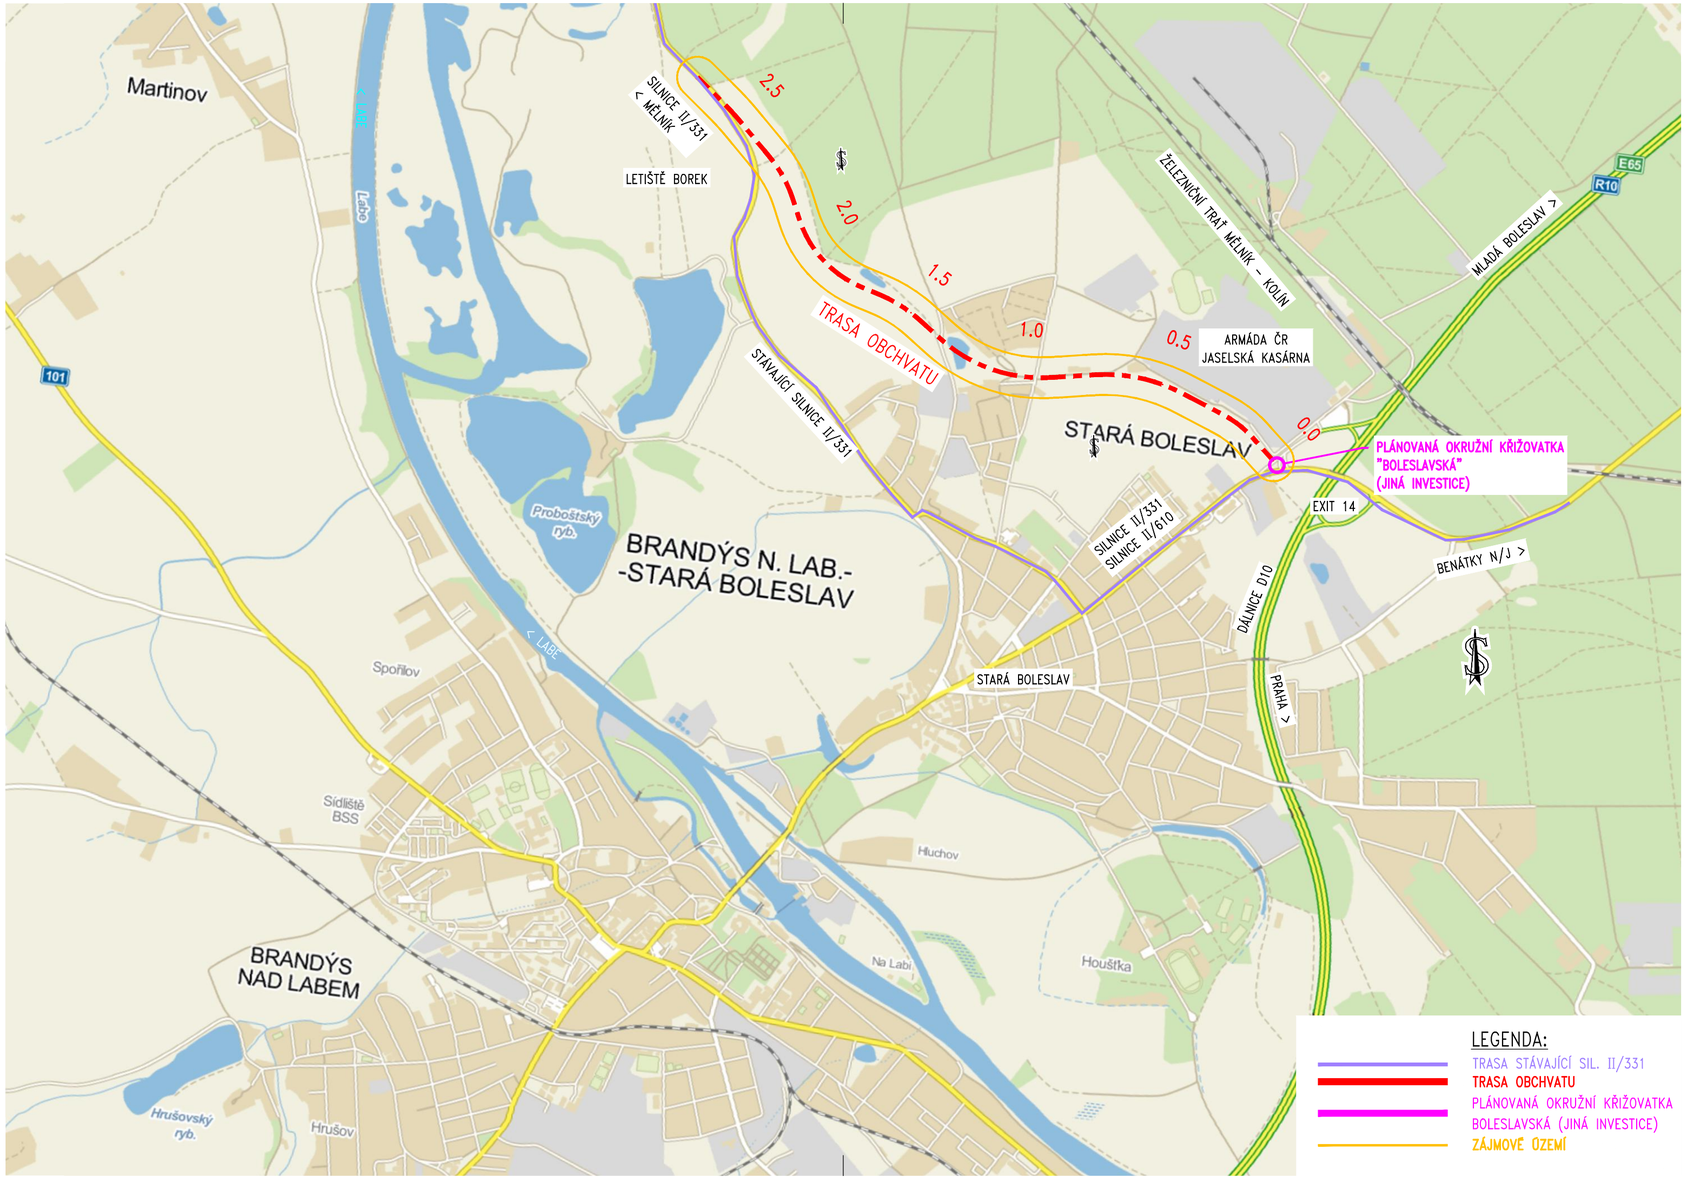

Akce:

II/331 STARÁ BOLESLAV, OBCHVAT

Investor:

Středočeský Kraj
Zborovská 11, 150 21 Praha

Středočeský kraj

Zastoupen:

KSÚS Středočeského kraje, p.o.
Zborovská 11, 150 21 Praha

KSÚS KRAJSKÁ SPRÁVA A ÚDRŽBA SILNIC

Souřadnicový systém: S-JTSK
Výškový systém: Bpv

Číslo zakázky: 08 097 00		HIP:	Ing. Pavel HRDINA
		736662206, phr@pontex.cz	
Schválil:	Ing. Václav HVÍZDAL	Zodp. projektant:	Ing. Pavel HRDINA
		736662206, phr@pontex.cz	
Tech. kontrola:	Ing. J. ČAMROVÁ	Vypracoval:	Ing. Petr KUNC
724011007, jca@pontex.cz		739052769, pku@pontex.cz	

PONTEX S.R.O.
Praha 4, Bezová 1658, 147 14
tel: +420 241096735 fax: +420 244461038

Objednatel:	Středočeský kraj	Obec:	Stará Boleslav
Akce:	II/331 STARÁ BOLESLAV, OBCHVAT	Kraj:	Středočeský
Část:	A. SOUHRNNÉ ŘEŠENÍ STAVBY	Datum: 02/2020	Stupeň: PDPS
Příloha:	PŘEHLEDNÁ SITUACE 1:5000	Souprava:	Č. přílohy: A.2