



CHARAKTERISTICKÉ PŘÍČNÉ ŘEZY – PROTIHLUKOVÁ STĚNA v km 0,853–0,949 výšky 2,0 m
M 1:100


PŘÍČNÝ ŘEZ km 0.860 00

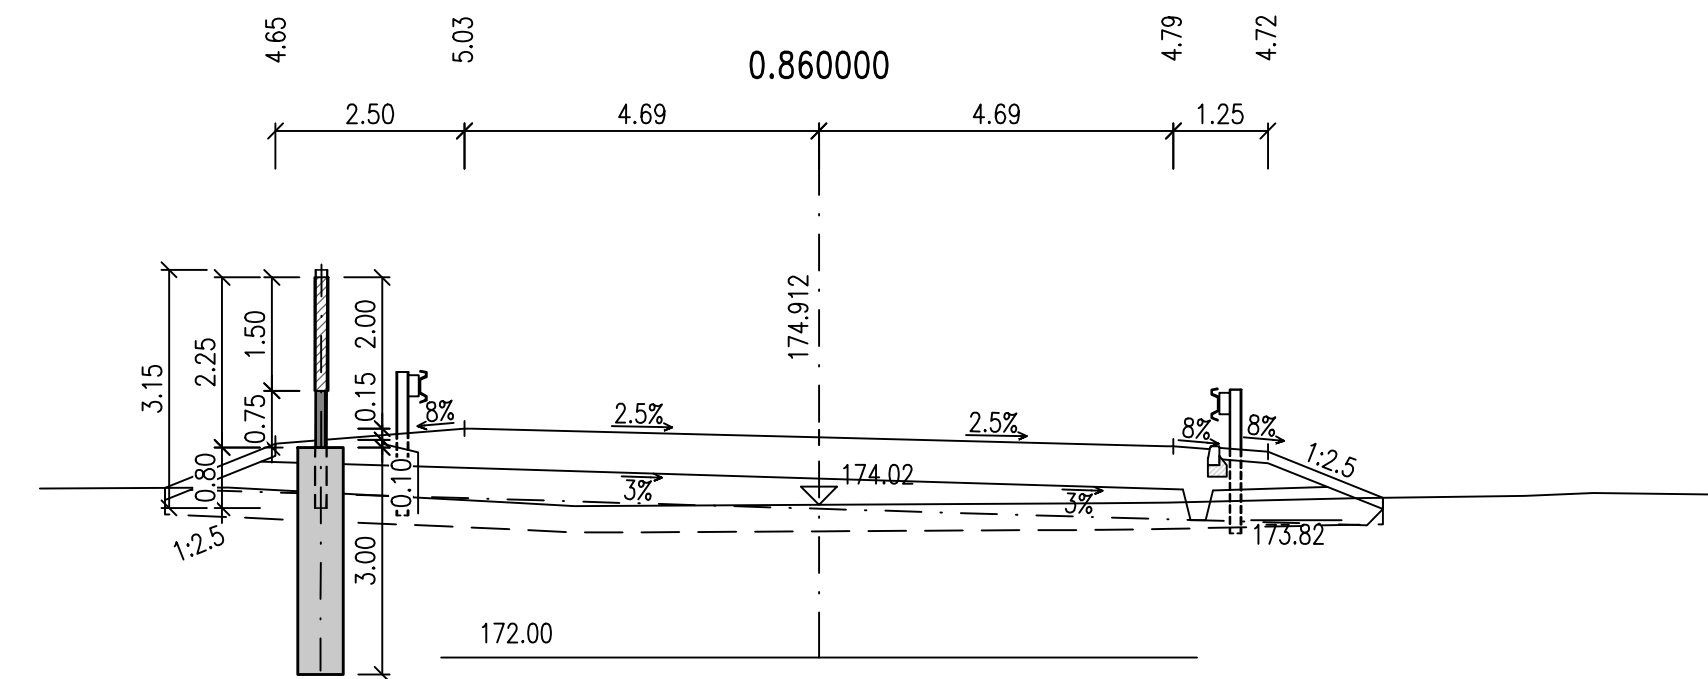


PŘÍČNÝ ŘEZ km 0.880 00

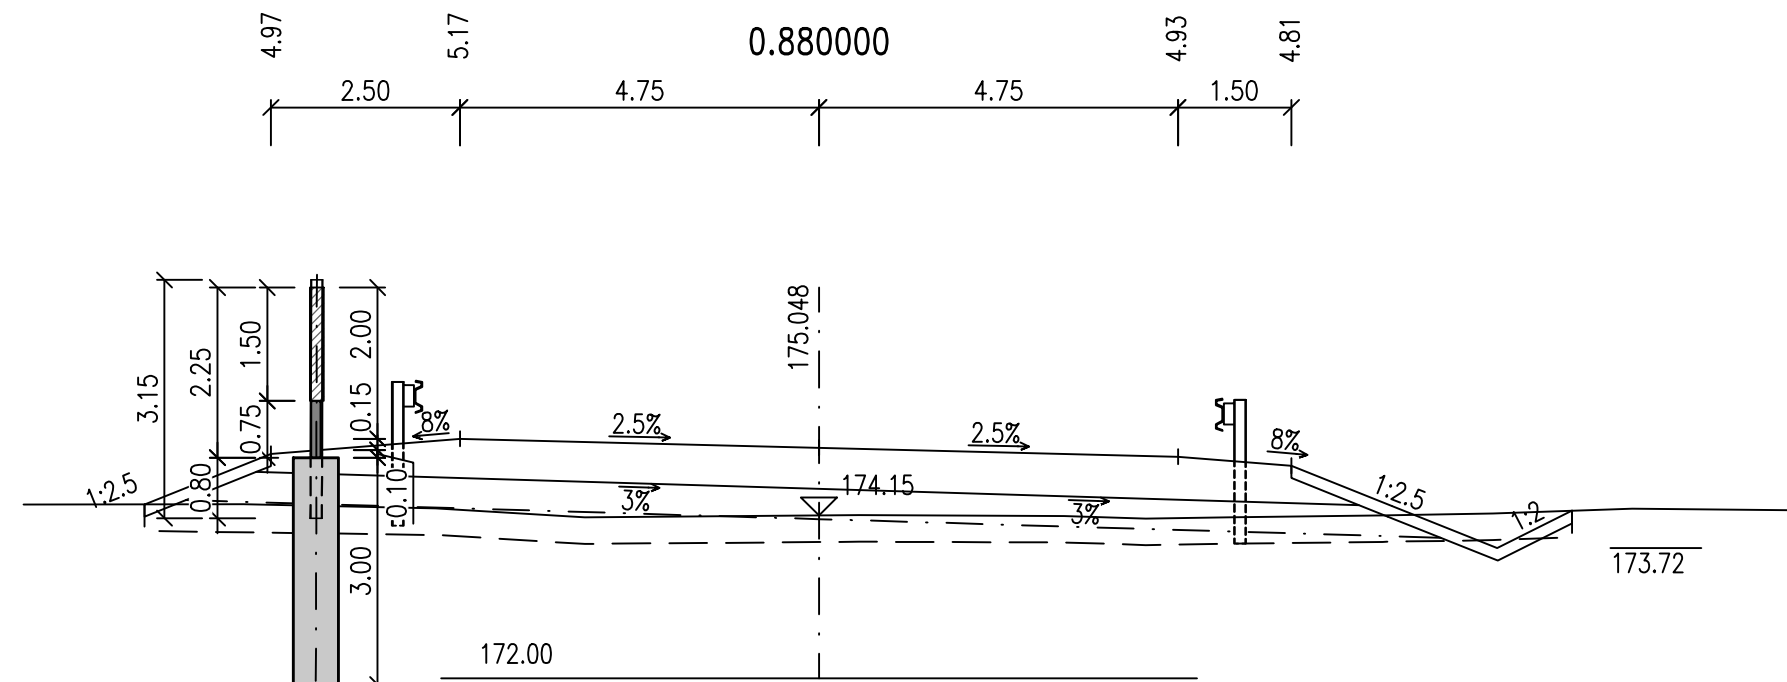


PŘÍČNÝ ŘEZ km 0.900 00

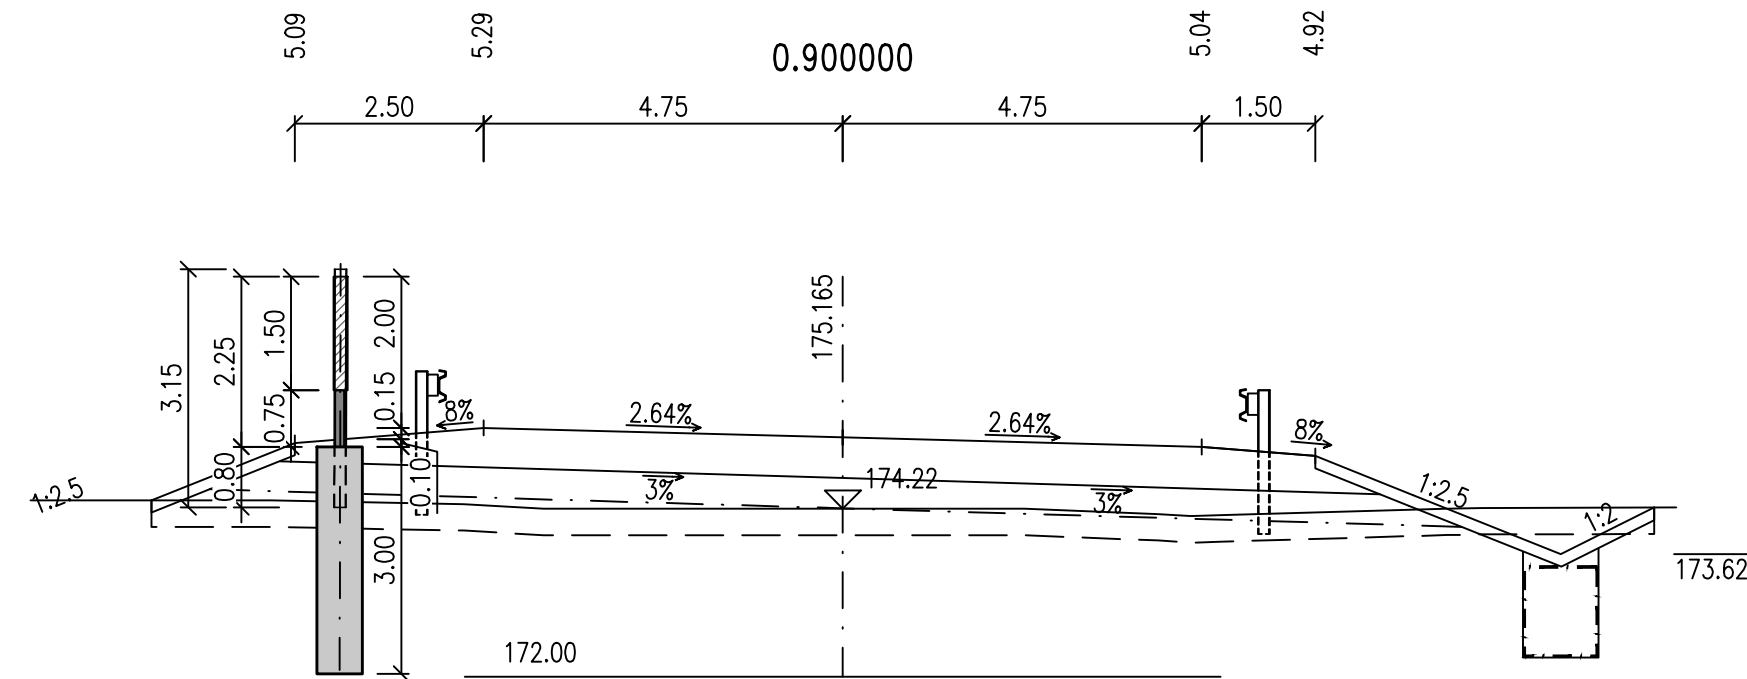

PŘÍČNÝ ŘEZ km 0.920 00

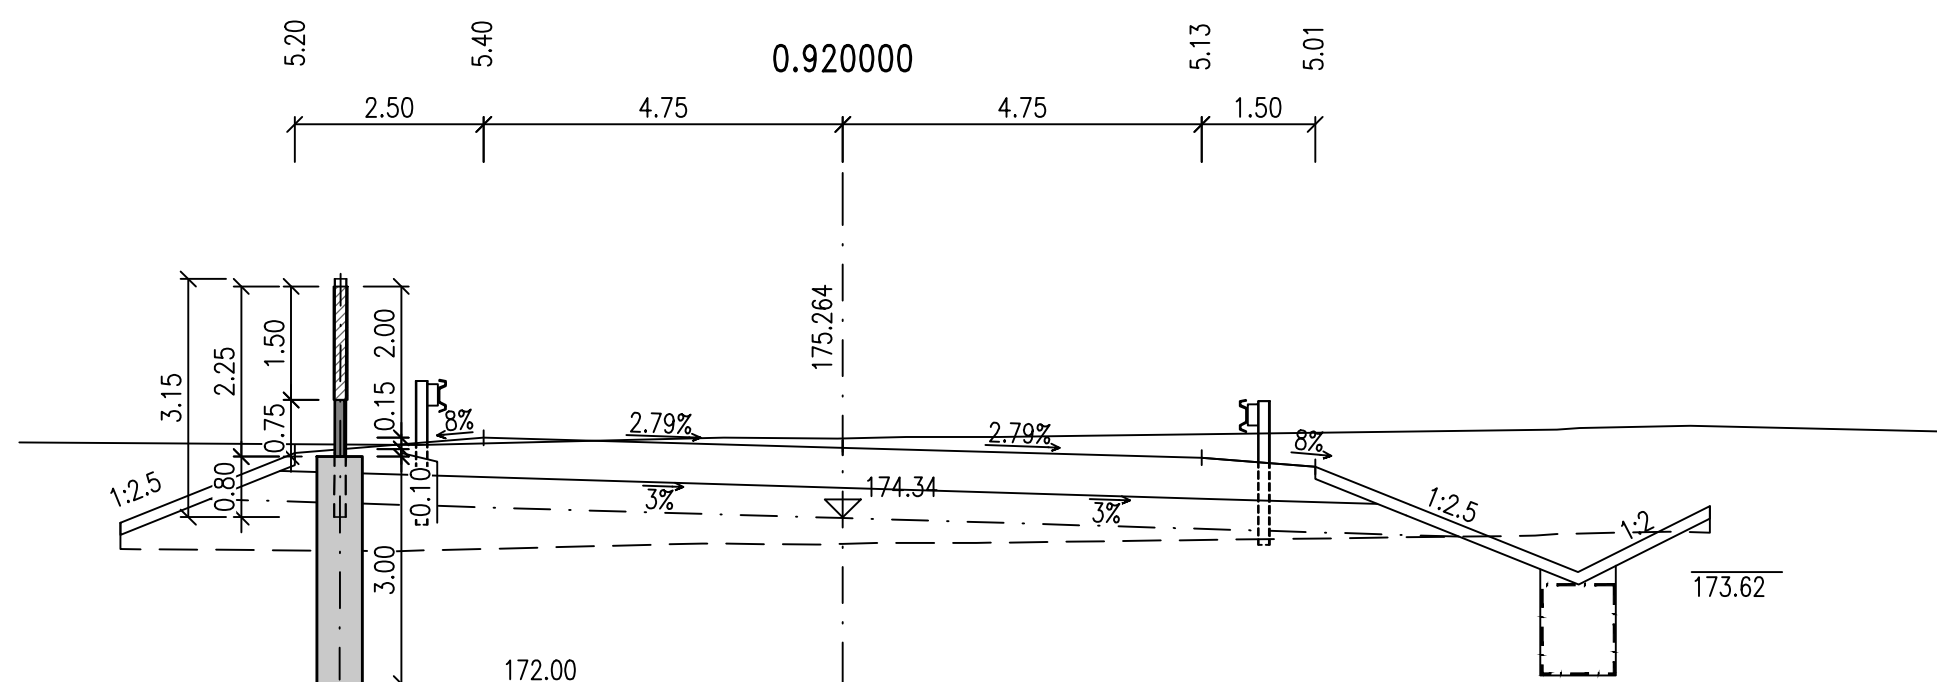

PŘÍČNÝ ŘEZ km 0.940 00

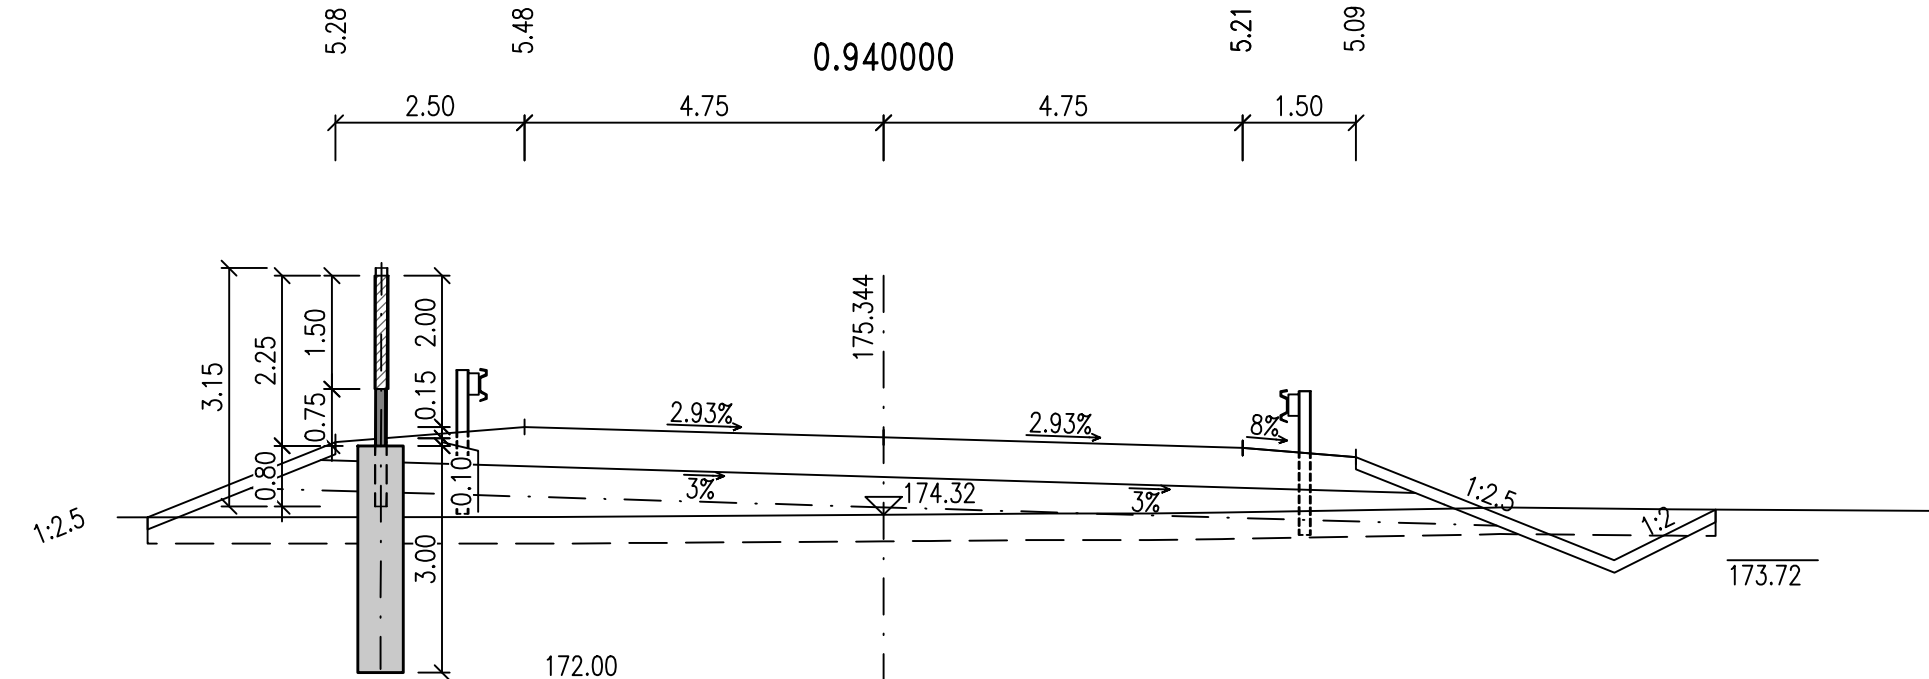

Akce:

II/331 STARÁ BOLESLAV, OBCHVAT

Investor:

Středočeský kraj
Zborovská 11, 150 21 Praha

Středočeský kraj

Zastoupen:

KSÚS Středočeského kraje, p.o.
Zborovská 11, 150 21 Praha



Souřadnicový systém: S-JTSK

Výškový systém: Bpv

Číslo zakázky:	08 097 00	HIP:	Ing. Javůř HRDIN
		736662206, phr@pontex.cz	<i>Red me</i>
Schválil:	Ing. Václav HVIŽDAL	Zodp. projektant: Ing. Daniel ŠINDLER, Ph.D.	
	<i>huře</i>	724007830, dsn@pontex.cz	<i>huře</i>
Tech. kontrola:	Ing. Ondřej DĚDEK	Vypracoval:	Ing. Jakub DVOŘÁK
	ode@pontex.cz	72777953, jdk@pontex.cz	

PONTEx S.R.O.®
Praha 4, Bezová 1658, 147 14
tel: +420 241096735 fax: +420 244461038

Objednatel:	Středočeský kraj	Obec:	Stará Boleslav	Kraj:	Středočeský
Akce:	II/331 STARÁ BOLESLAV, OBCHVAT			Datum	Stupeň
Část:	B. STAVEBNÍ ČÁST			02/2020	PDPS
Objekt:	SO 703 - PROTIHLUK. S. V ÚSEKU KM 0,170 - 2,090			Souprava	Č. přílohy
Příloha:	CHAR. PŘÍČNÉ ŘEZY - KM 0,853-0,949				5.2