



SCHÉMA OCELOVÉ KONSTRUKCE

M 1:25

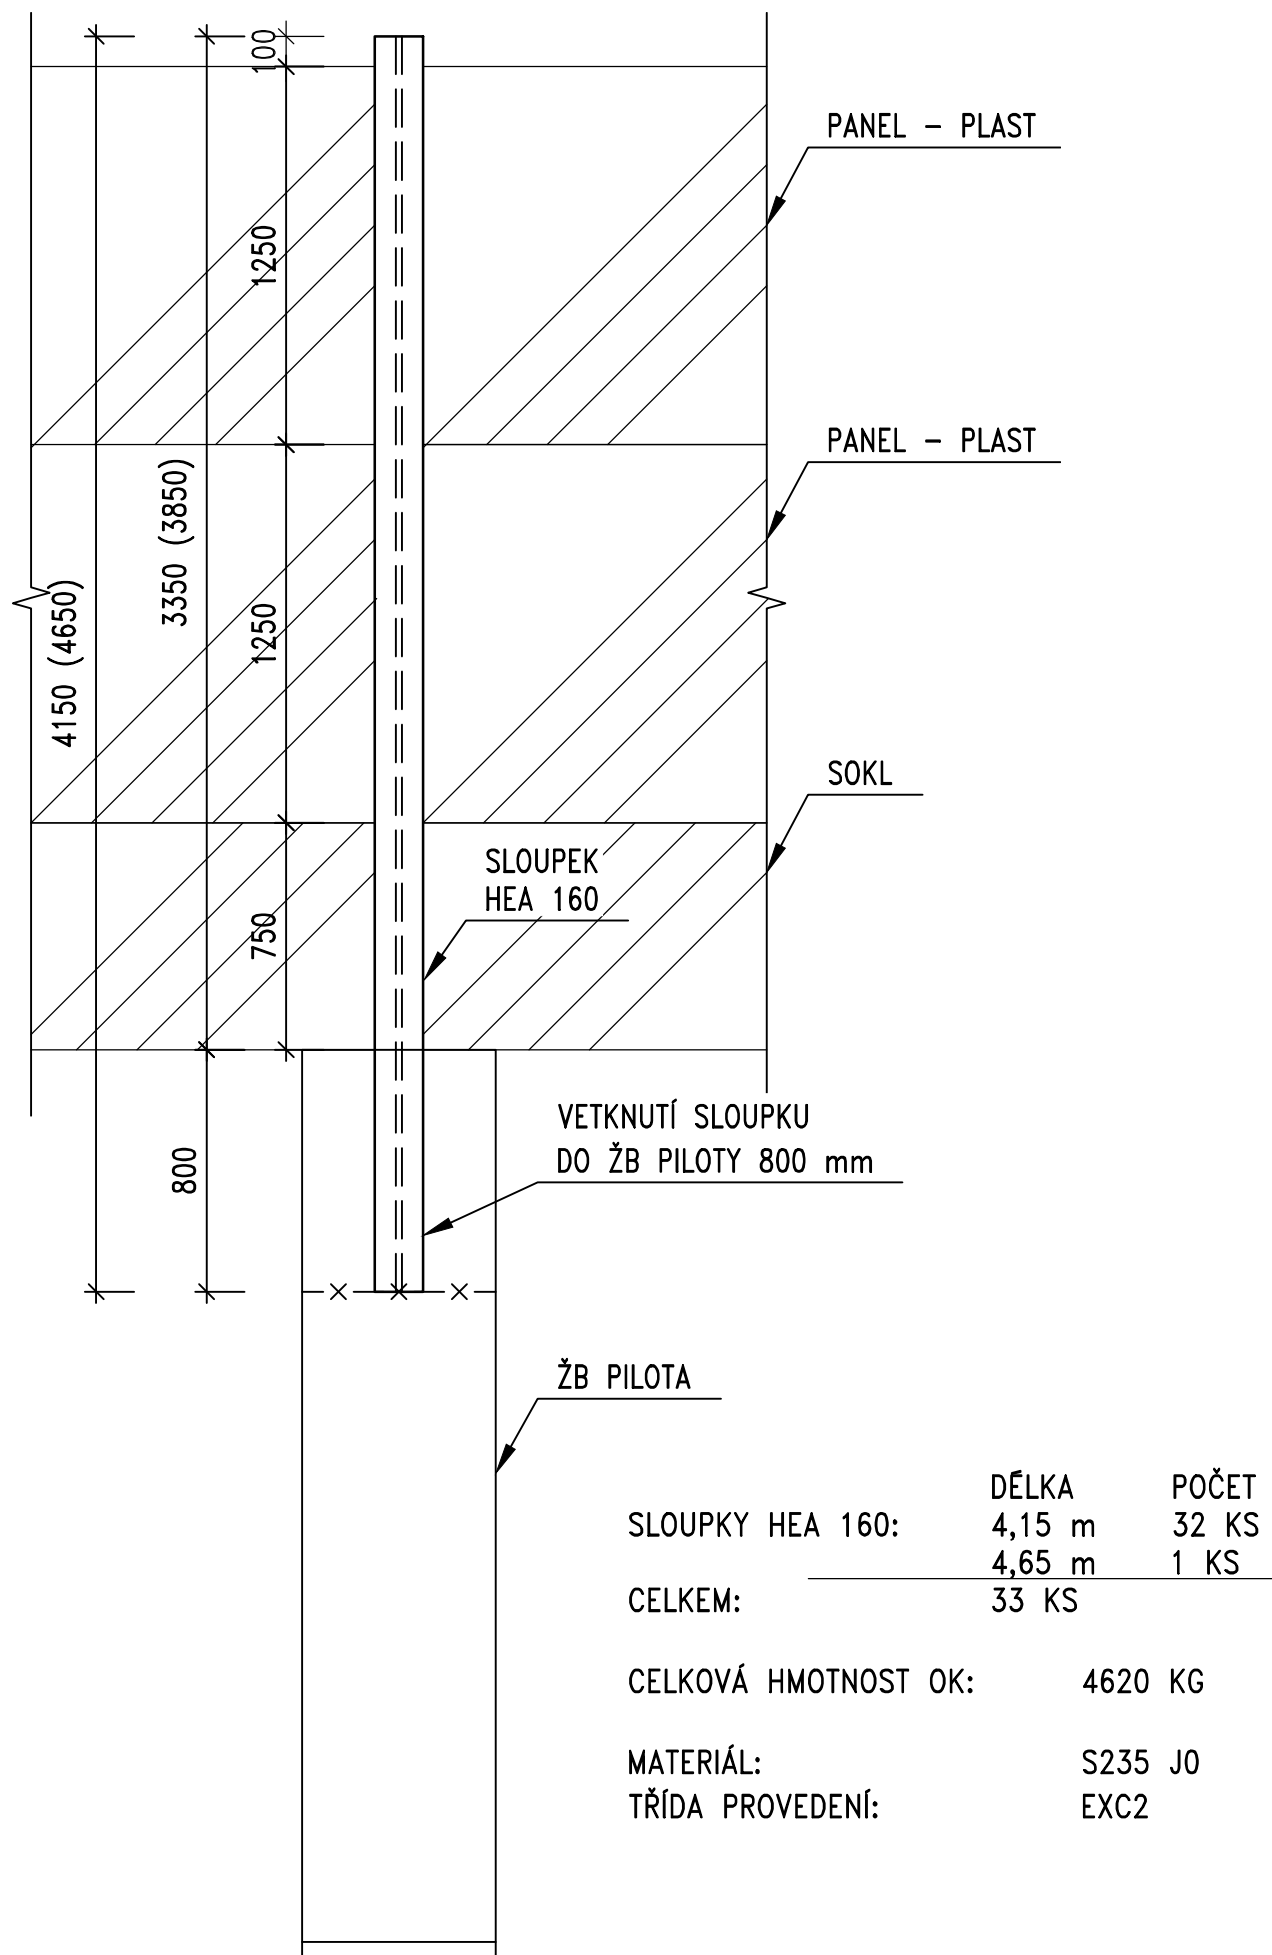

Akce:	II/331 STARÁ BOLESLAV, OBCHVAT	
Investor:	Středočeský Kraj Zborovská 11, 150 21 Praha	
Zastoupen:	KSÚS Středočeského kraje, p.o. Zborovská 11, 150 21 Praha	

Souřadnicový systém: S-JTSK
Výškový systém: Bpv

Číslo zakázky:	08 097 00	HIP:	Ing. Pavel HRDINA 736662206, phr@pontex.cz	 Praha 4, Bezová 1658, 147 14 tel: +420 241096735 fax: +420 244461038
Schválil:	Ing. Václav HVÍZDAL	Zodp. projektant:	Ing. Daniel ŠINDLER, Ph.D. 724007830, dsn@pontex.cz	
Tech. kontrola:	Ing. Ondřej DĚDEK ode@pontex.cz	Vypracoval:	Ing. Jakub DVOŘÁK 777277953, jdk@pontex.cz	

Objednatel:	Středočeský kraj	Obec:	Stará Boleslav	Kraj:	Středočeský
Akce:	II/331 STARÁ BOLESLAV, OBCHVAT			Datum:	Stupeň
Část:	B. STAVEBNÍ ČÁST			02/2020	PDPS
Objekt:	SO 704 - PROTIHLUK. S. V ÚSEKU KM 0,988 - 1,115			Souprava	Č. přílohy
Příloha:	SCHÉMA OCELOVÉ KONSTRUKCE				8