


PODÉLNÝ ŘEZ – PROTIHLUKOVÁ STĚNA v km 0,853–0,949 výšky 2,0 m

M 1:200

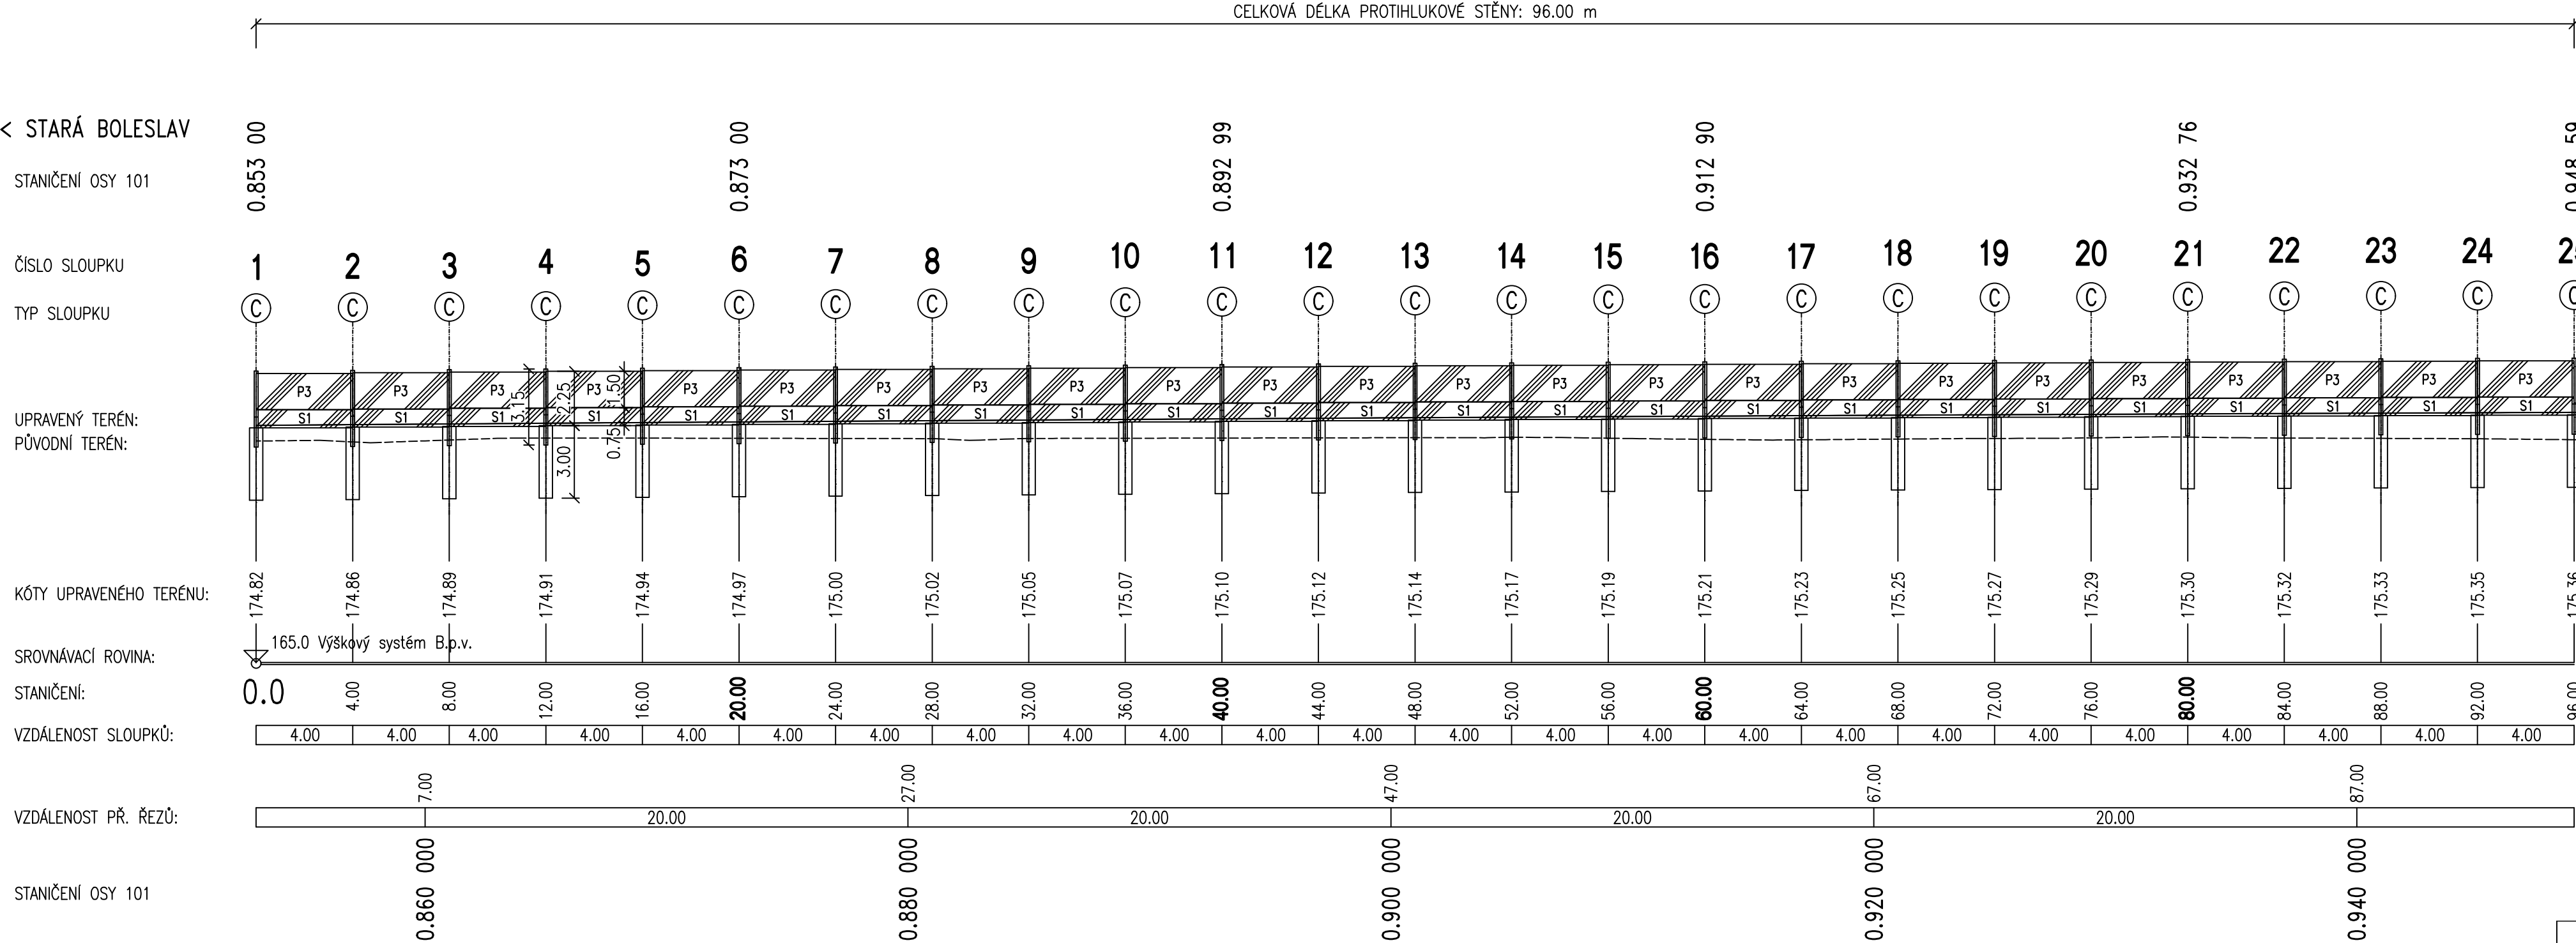

VÝKAZ MATERIÁLU SO 703
km 0,853–0,949:

Položka	Typ	Výška	Šířka	Počet
		[m]	[m]	[ks]
Plastový panel	P3	1.500	4.000	24
Sokl	S1	0.750	4.000	24
Sloupek HEA160	C	4.100	-	25
Pilota ø 0.6 m	-	3.000	-	25

Poznámka: Celkový výkaz materiálu k SO 703 viz výkres 3.4.

Akce:

II/331 STARÁ BOLESLAV, OBCHVAT

Investor:

Středočeský kraj
Zborovská 11, 150 21 Praha

Zastoupen:

KSÚS Středočeského kraje, p.o.
Zborovská 11, 150 21 Praha

Souřadnicový systém: S–JTSK
Výškový systém: Bpv

Číslo zakázky:	08 097 00	HIP:	Ing. Pavel HRDINA
Schválil:	Ing. Václav HVÍZDAL	Zodp. projektant:	Ing. Daniel ŠINDLER, Ph.D.
Tech. kontrola:	Ing. Ondřej DĚDEK	Vypracoval:	Ing. Jakub DVOŘÁK
	ode@pontex.cz		777277953, jdk@pontex.cz



Objednatel:	Středočeský kraj	Obec:	Stará Boleslav	Kraj:	Středočeský
Akce:	II/331 STARÁ BOLESLAV, OBCHVAT			Datum:	Stupeň
Část:	B. STAVEBNÍ ČÁST			02/2020	PDPS
Objekt:	SO 703 – PROTIHLUK. S. V ÚSEKU KM 0,170 – 2,090			Souprava	Č. přílohy
Příloha:	PODÉLNÝ ŘEZ – KM 0,853–0,949				3.2