



CHARAKTERISTICKÉ PŘÍČNÉ ŘEZY – PROTIHLUKOVÁ STĚNA v km 1,775–1,877 výšky 2,0 m
M 1:100


PŘÍČNÝ ŘEZ km 1.780 00

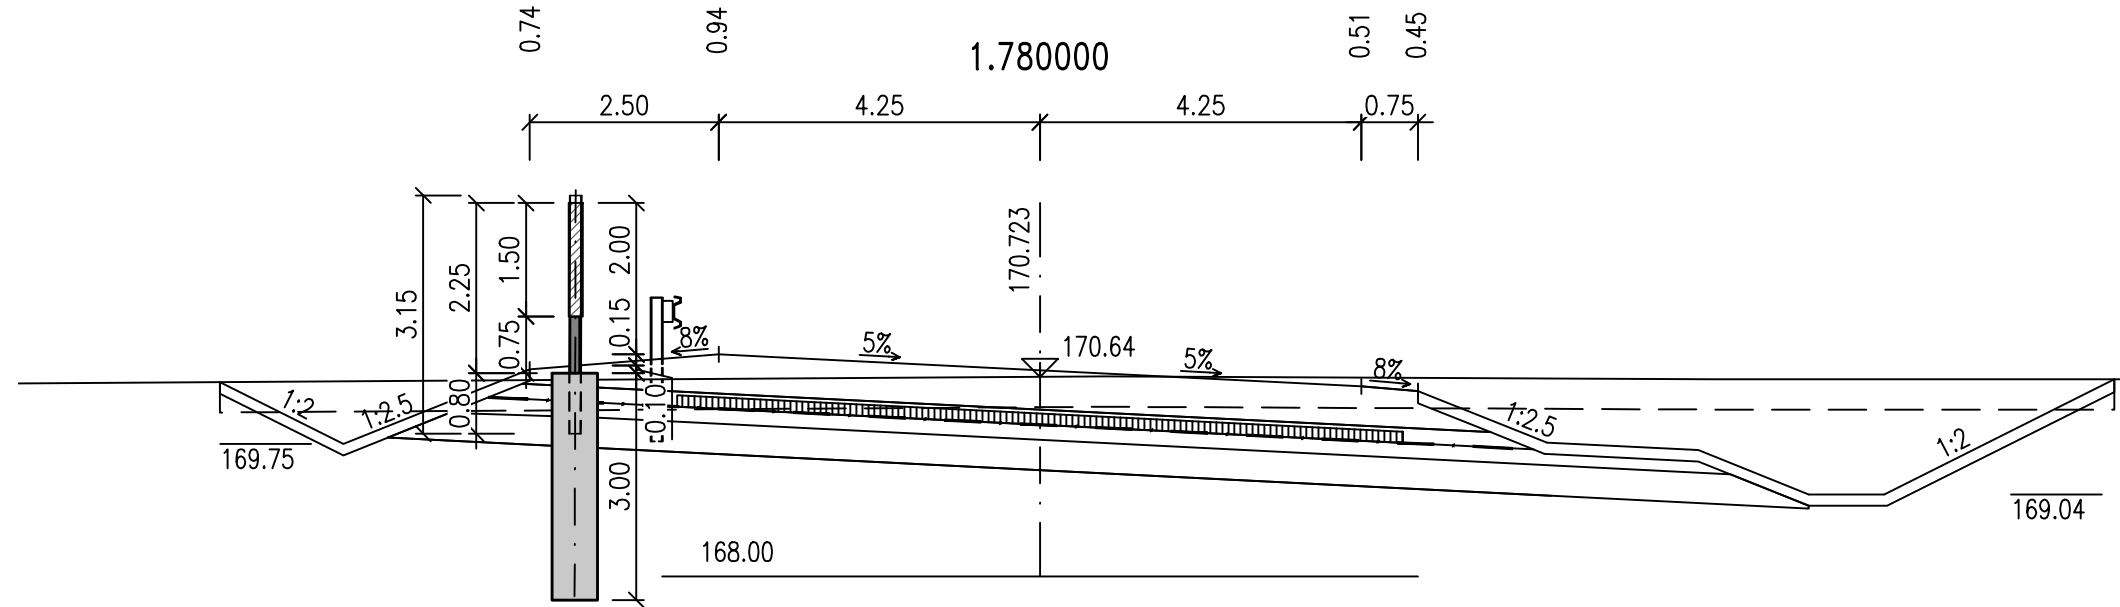


PŘÍČNÝ ŘEZ km 1.820 00

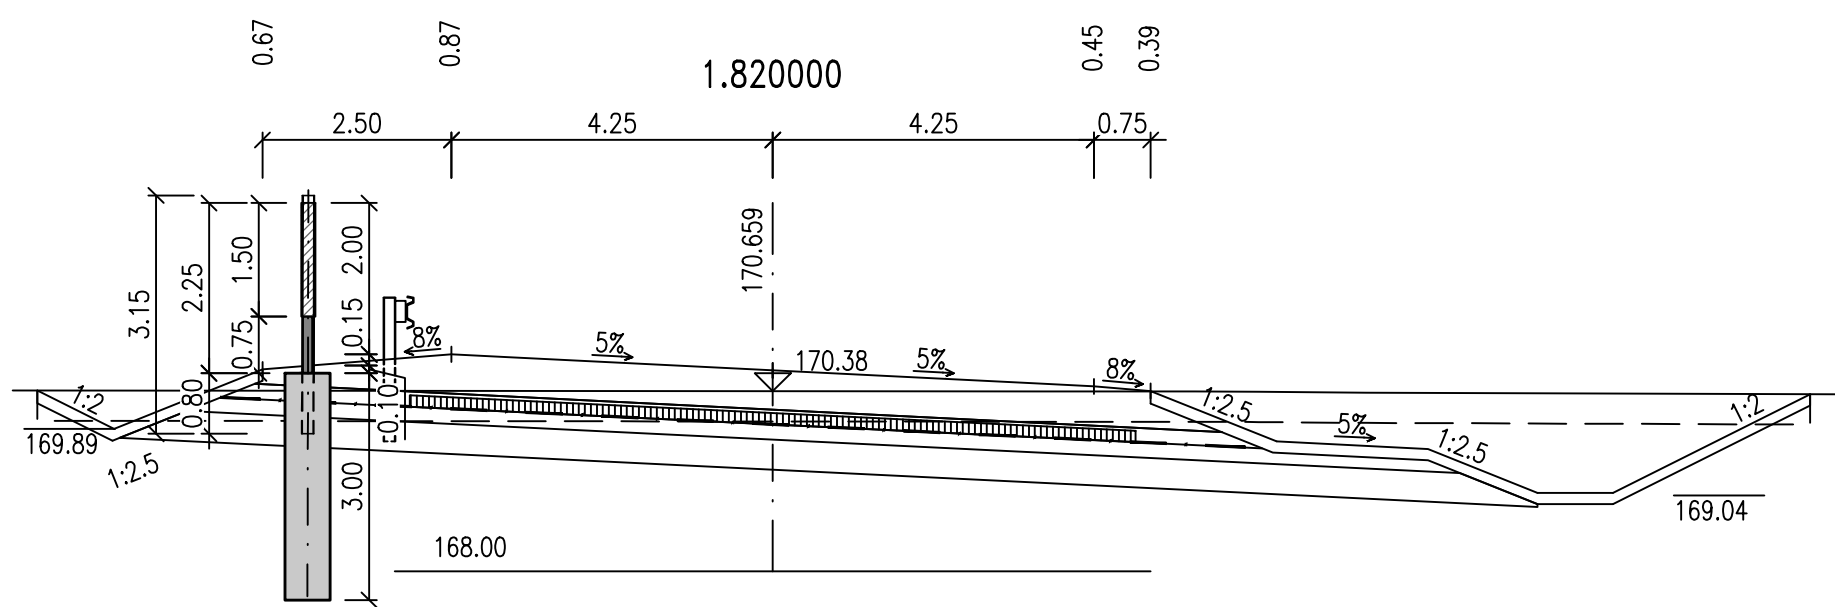


PŘÍČNÝ ŘEZ km 1.860 00

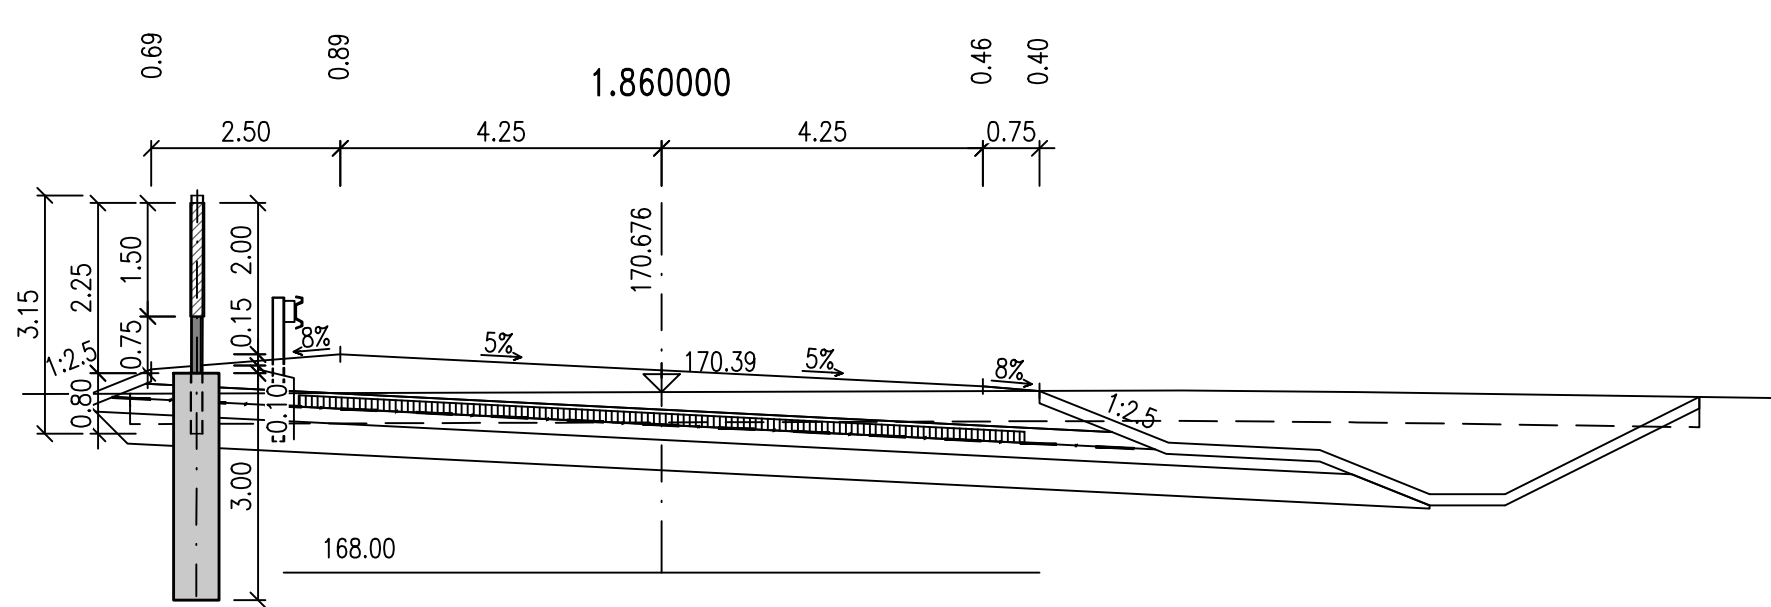

PŘÍČNÝ ŘEZ km 1.800 00

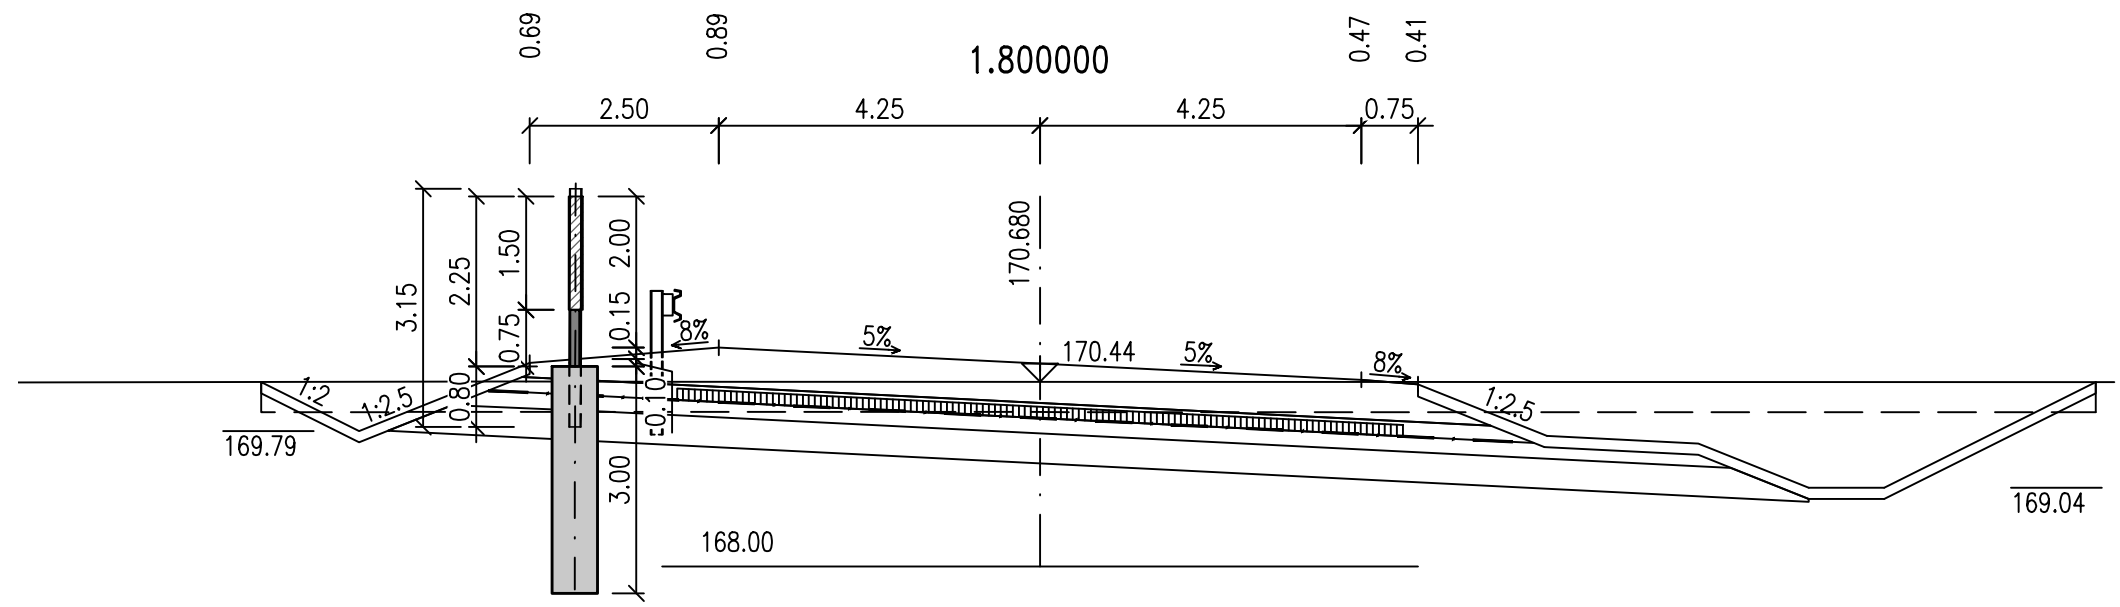

PŘÍČNÝ ŘEZ km 1.840 00

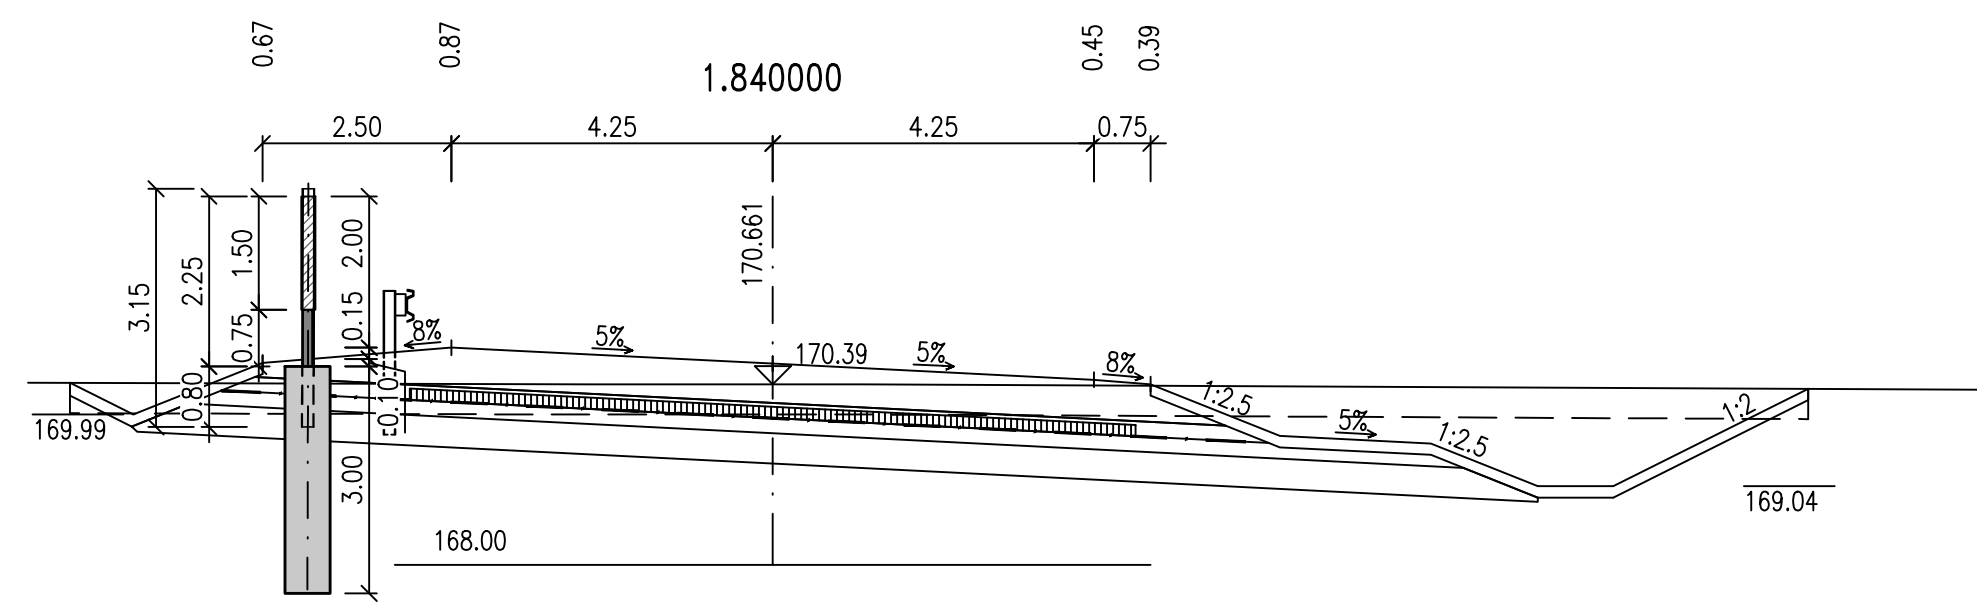

Akce:

II/331 STARÁ BOLESLAV, OBCHVAT

Investor:

Středočeský Kraj

Zborovská 11, 150 21 Praha

Středočeský kraj

Zastoupen:

KSÚS Středočeského kraje, p.o.

Zborovská 11, 150 21 Praha

KSÚS

Krajská ústřední správa

Souřadnicový systém: S–JTSK

Výškový systém: Bpv

Číslo zakázky:	08 097 00	HIP:	Ing. Pavel HRDINA	<div><div>PONTEx S.R.O.</div><div>Praha 4, Bezová 1658, 147 14</div><div>tel: +420 241086735 fax: +420 244461038</div></div>
Schválil:	Ing. Václav HVÍZDAL	Zodp. projektant:	Ing. Daniel SINDLER, Ph.D.	
Tech. kontrola:	Ing. Ondřej DĚDEK	Vypracoval:	Ing. Jakub DVOŘÁK	
	ode@pontex.cz		777277953, jdk@pontex.cz	

Objednatel:	Středočeský kraj	Obec:	Stará Boleslav	Kraj:	Středočeský	
Akce:	II/331 STARÁ BOLESLAV, OBCHVAT				Datum	Stupeň
Část:	B. STAVEBNÍ ČÁST				02/2020	PDPS
Objekt:	SO 703 – PROTIHLUK. S. V ÚSEKU KM 0,170 – 2,090				Souprava	Č. přílohy
Příloha:	CHAR. PŘÍČNÉ ŘEZY – KM 1,775–1,877					5.3