


VZOROVÝ PŘÍČNÝ ŘEZ – PROTIHLUKOVÁ STĚNA výšky 3,5 m
M 1:50

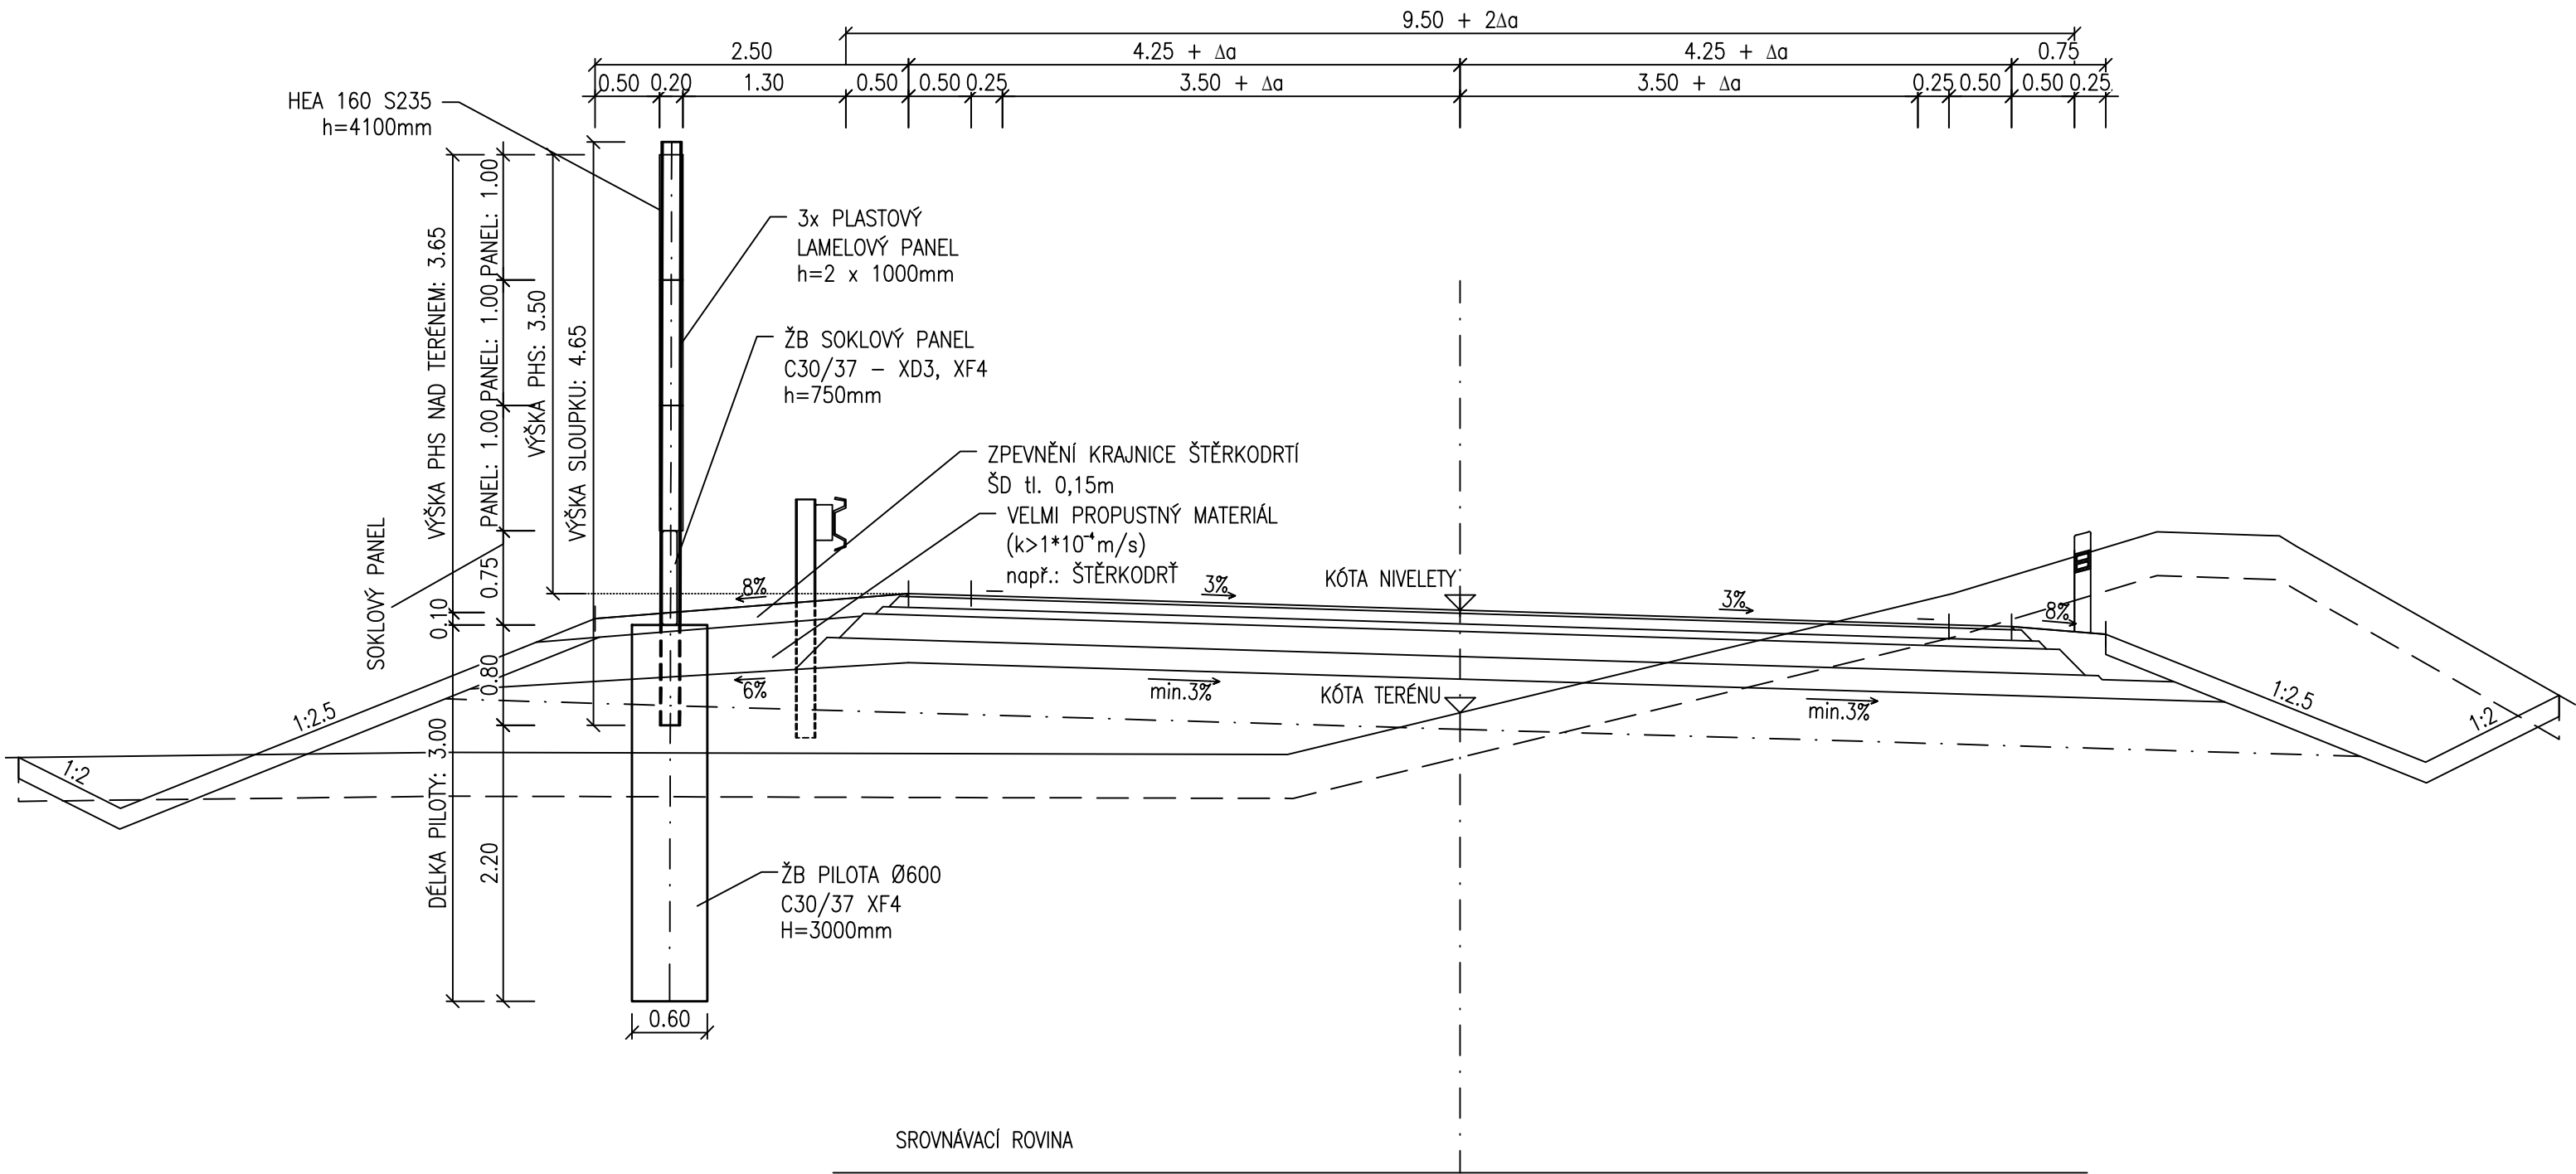

Akce:

II/331 STARÁ BOLESLAV, OBCHVAT

Investor:

Středočeský Kraj
Zborovská 11, 150 21 Praha

Středočeský kraj

Zastoupen:

KSÚS Středočeského kraje, p.o.
Zborovská 11, 150 21 Praha

KSÚS
KRAJSKÁ STŘEŽBA A HODNĚNÍ SILNIC

Souřadnicový systém: S–JTSK
Výškový systém: Bpv

Číslo zakázky:	08 097 00	HIP:	Ing. Pavel HRDINA 736662206, phr@pontex.cz	
Schválil:	Ing. Václav HVÍZDAL	Zodp. projektant:	Ing. Daniel ŠINDLER, Ph.D. 724007830, dsn@pontex.cz	
Tech. kontrola:	Ing. Ondřej DĚDEK ode@pontex.cz	Vypracoval:	Ing. Jakub DVOŘÁK 777277953, jdk@pontex.cz	

Objednatel:	Středočeský kraj	Obec:	Stará Boleslav	Kraj:	Středočeský
Akce:	II/331 STARÁ BOLESLAV, OBCHVAT			Datum	Stupeň
Část:	B. STAVEBNÍ ČÁST			02/2020	PDPS
Objekt:	SO 703 – PROTIHLUK. S. V ÚSEKU KM 0,170 – 2,092			Souprava	Č. přílohy
Příloha:	VZOROVÝ PŘÍČNÝ ŘEZ (3,5 m)				4.2