

< ul. TŘEBÍZSKÉHO

GARÁŽE >

SKLONOVÉ POMĚRY:

KLOPENÍ:

KÓTY NIVELETY:


KÓTY TERÉNU:

SROVNÁVACÍ ROVINA:

STANIČENÍ:

VZDÁLENOST PŘ. ŘEZŮ:

SMĚROVÉ POMĚRY:

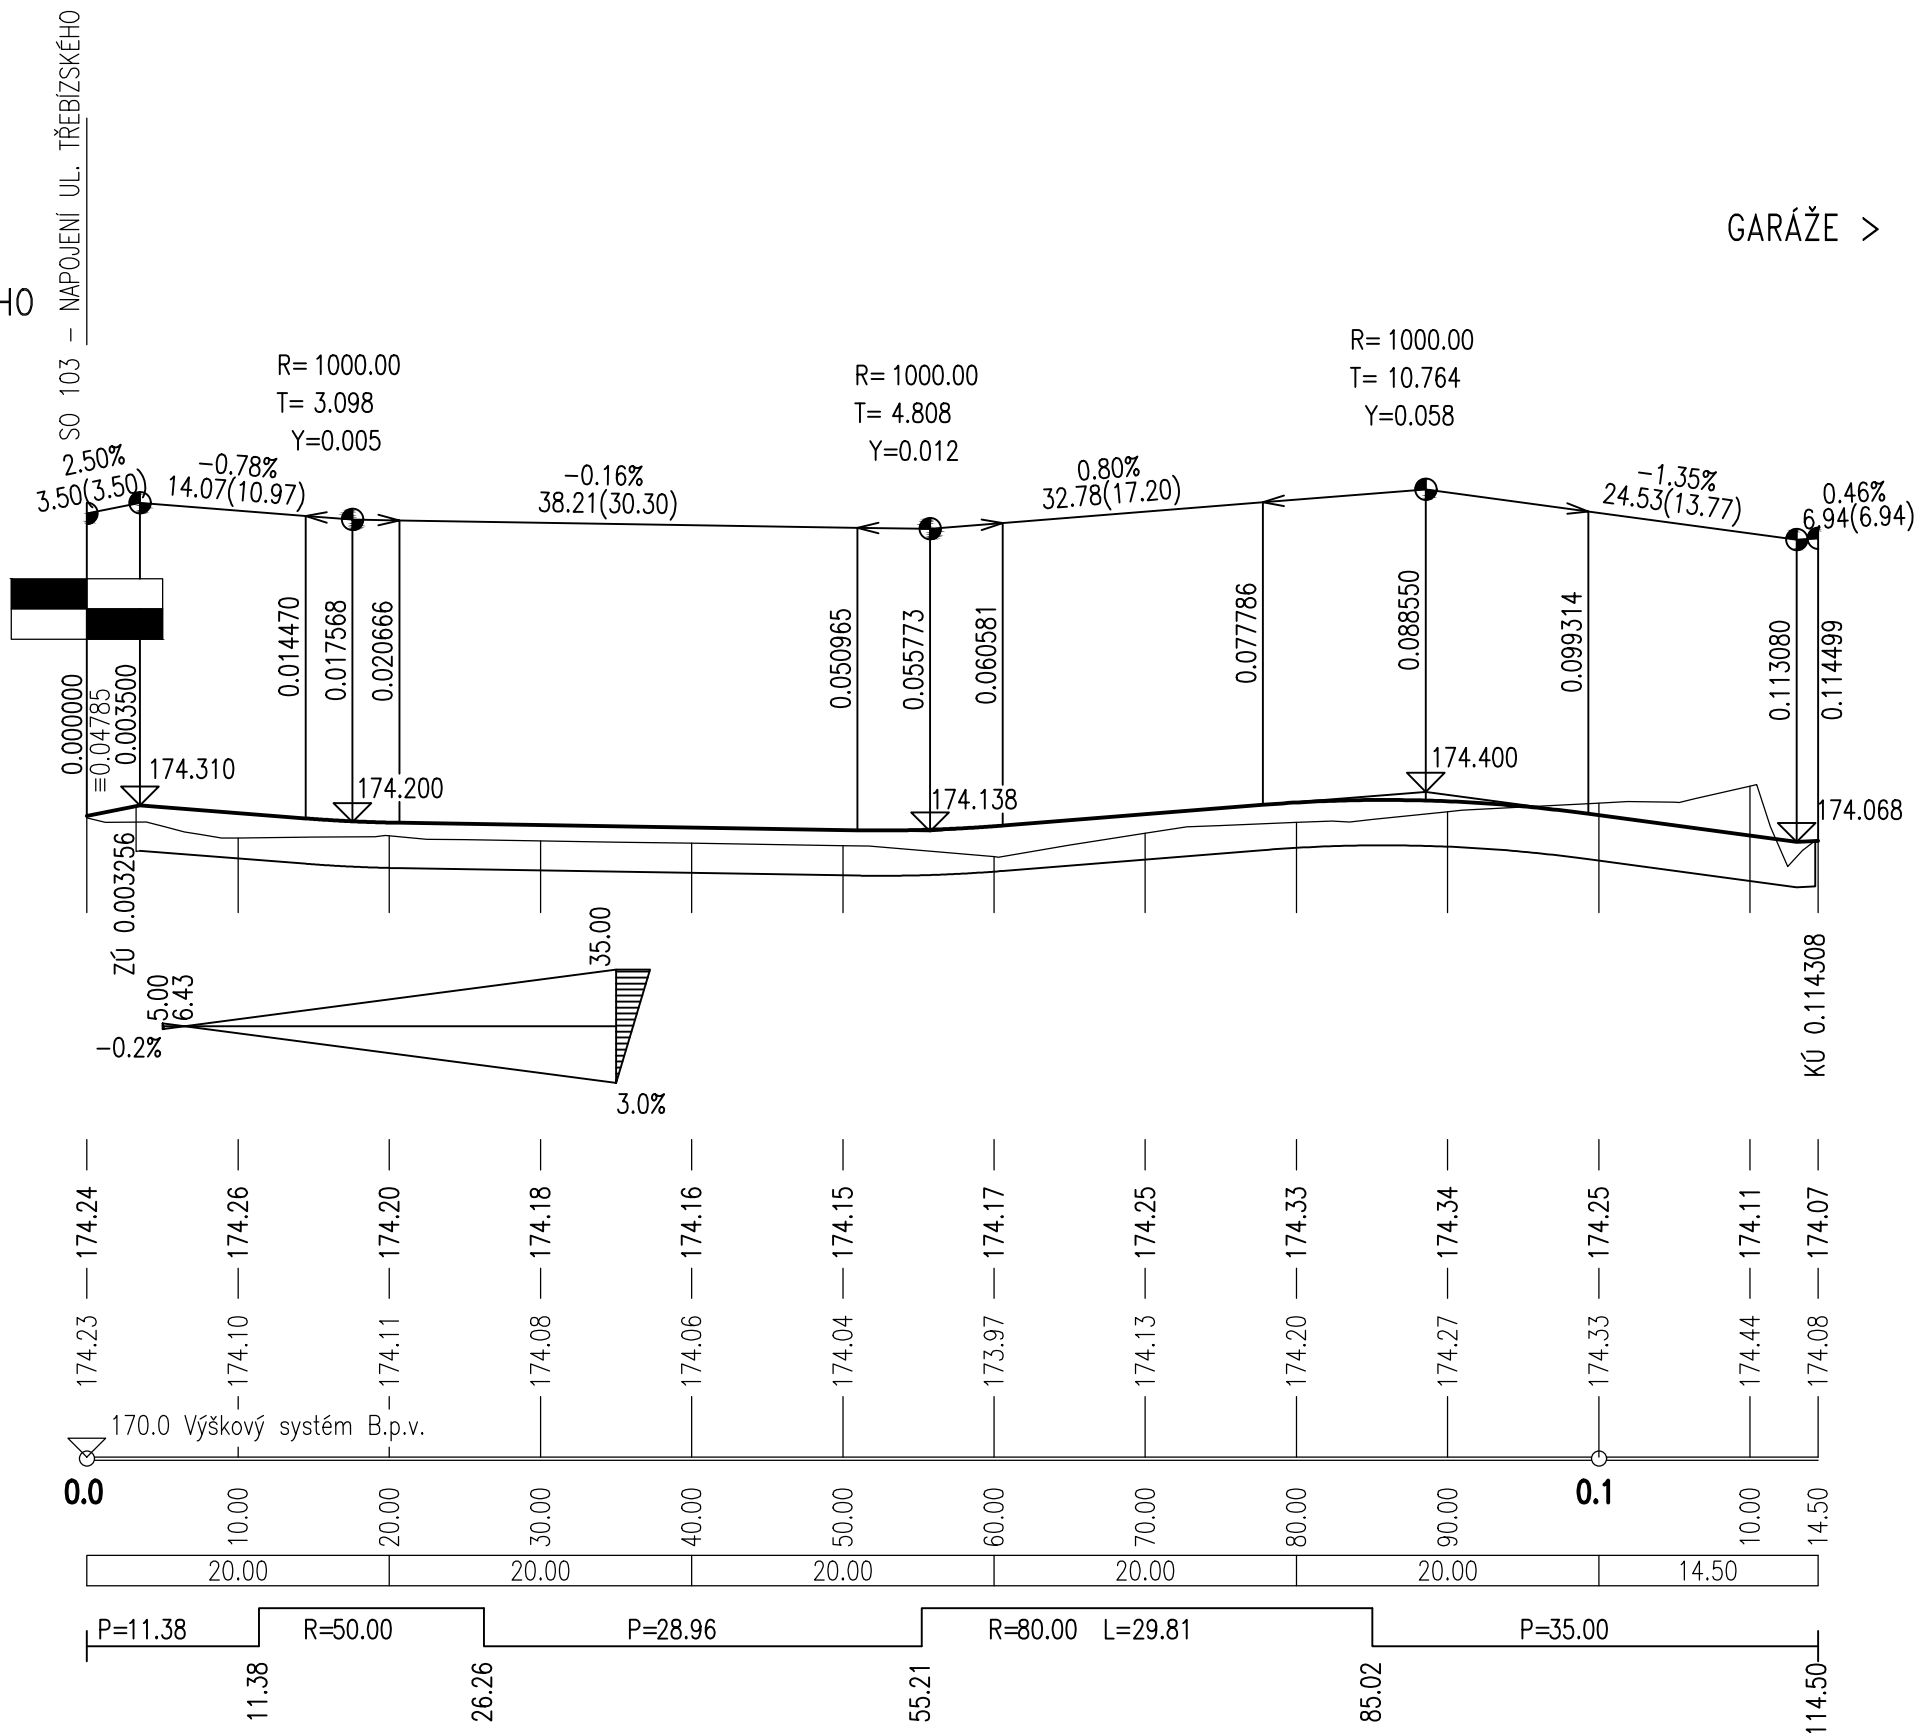

Akce:

II/331 STARÁ BOLESLAV, OBCHVAT

Investor:

Středočeský kraj

Zborovská 11, 150 21 Praha

Zastoupen:

KSÚS Středočeského kraje, p.o.

Zborovská 11, 150 21 Praha

Souřadnicový systém: S-JTSK

Výškový systém: Bpv

Číslo zakázky:	08 097 00	HIP:	Ing. Pavel HRDINA	<div><div>PONTEx</div><div>S.R.O.</div><div>Praha 4, Bezová 1658, 147 14 tel: +420 241096735 fax: +420 244461038</div></div>
Schválil:	Ing. Václav HVÍZDAL	Zodp. projektant:	Ing. Pavel HRDINA	
Tech. kontrola:	Ing. J. ČAMROVÁ	Vypracoval:	Ing. Petr KUNC	
	724011007, jca@pontex.cz		739052769, pku@pontex.cz	

Objednatel:	Středočeský kraj	Obec:	Stará Boleslav	Kraj:	Středočeský
Akce:	II/331 STARÁ BOLESLAV, OBCHVAT			Datum:	Stupeň
Část:	B. STAVEBNÍ ČÁST			02/2020	PDPS
Objekt:	SO 102 – PŘÍSTUPOVÁ KOMUNIKACE KE GARÁŽÍM			Souprava:	Č. přílohy
Příloha:	PODÉLNÝ PROFIL 1:500/50				3