



# SCHÉMA OCELOVÉ KONSTRUKCE

M 1:25


PROTIHLUKOVÁ STĚNA výšky 3,0 m

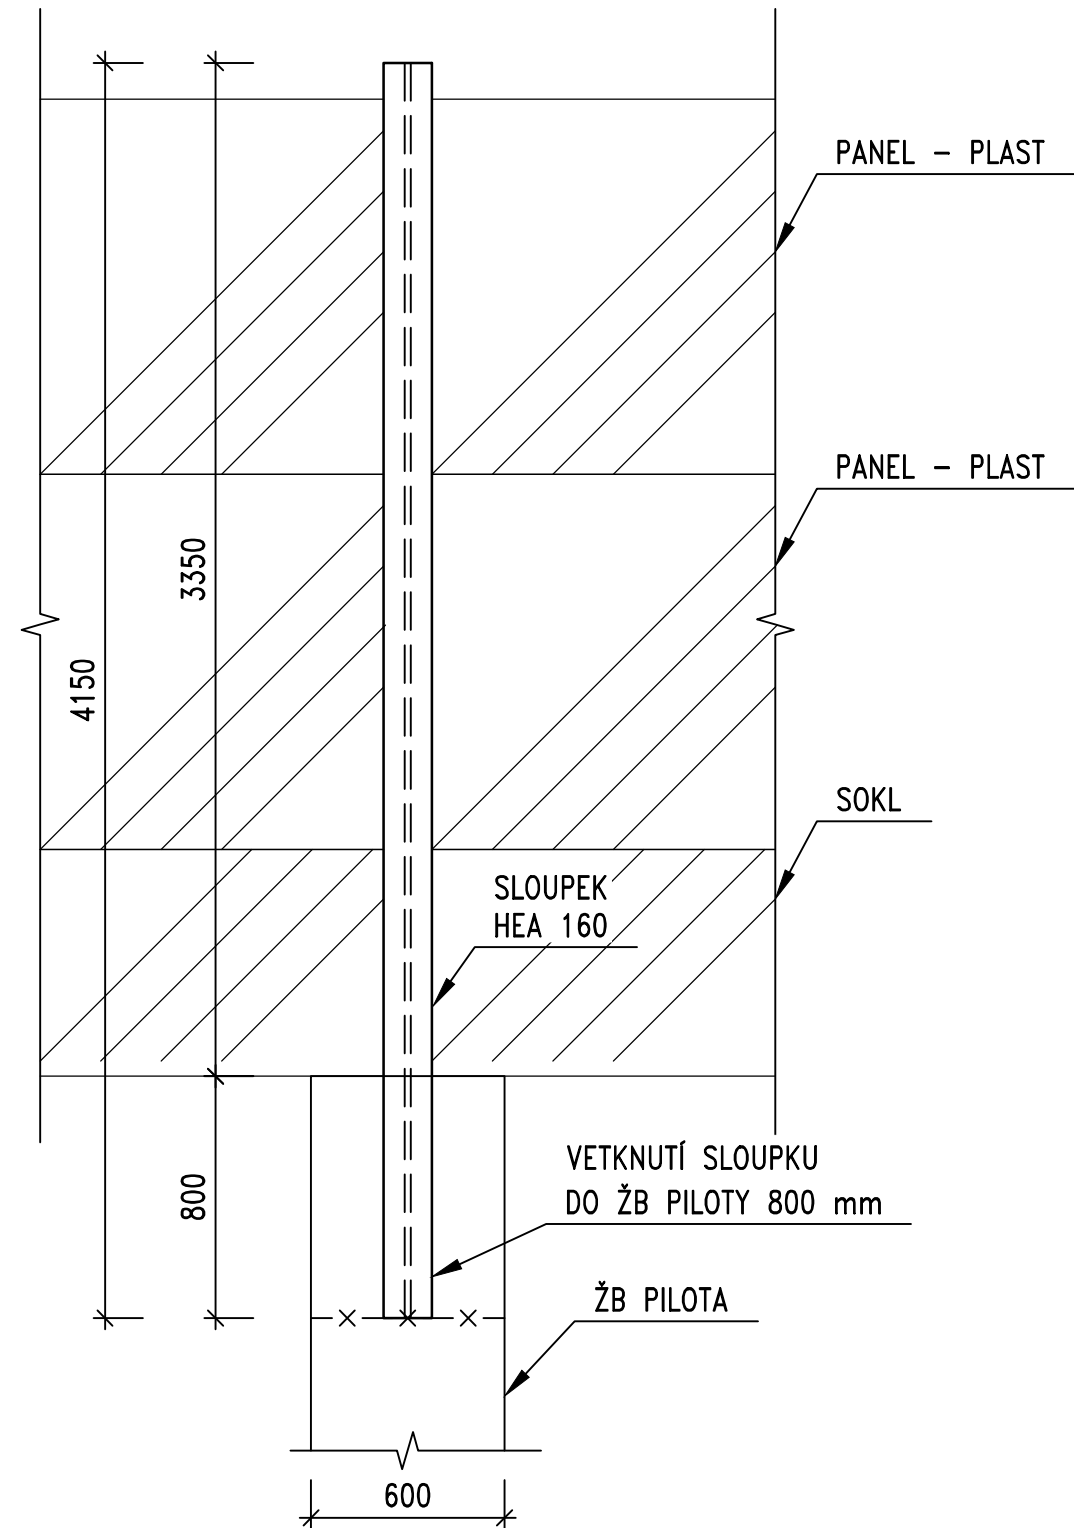

PROTIHLUKOVÁ STĚNA výšky 3,5 m

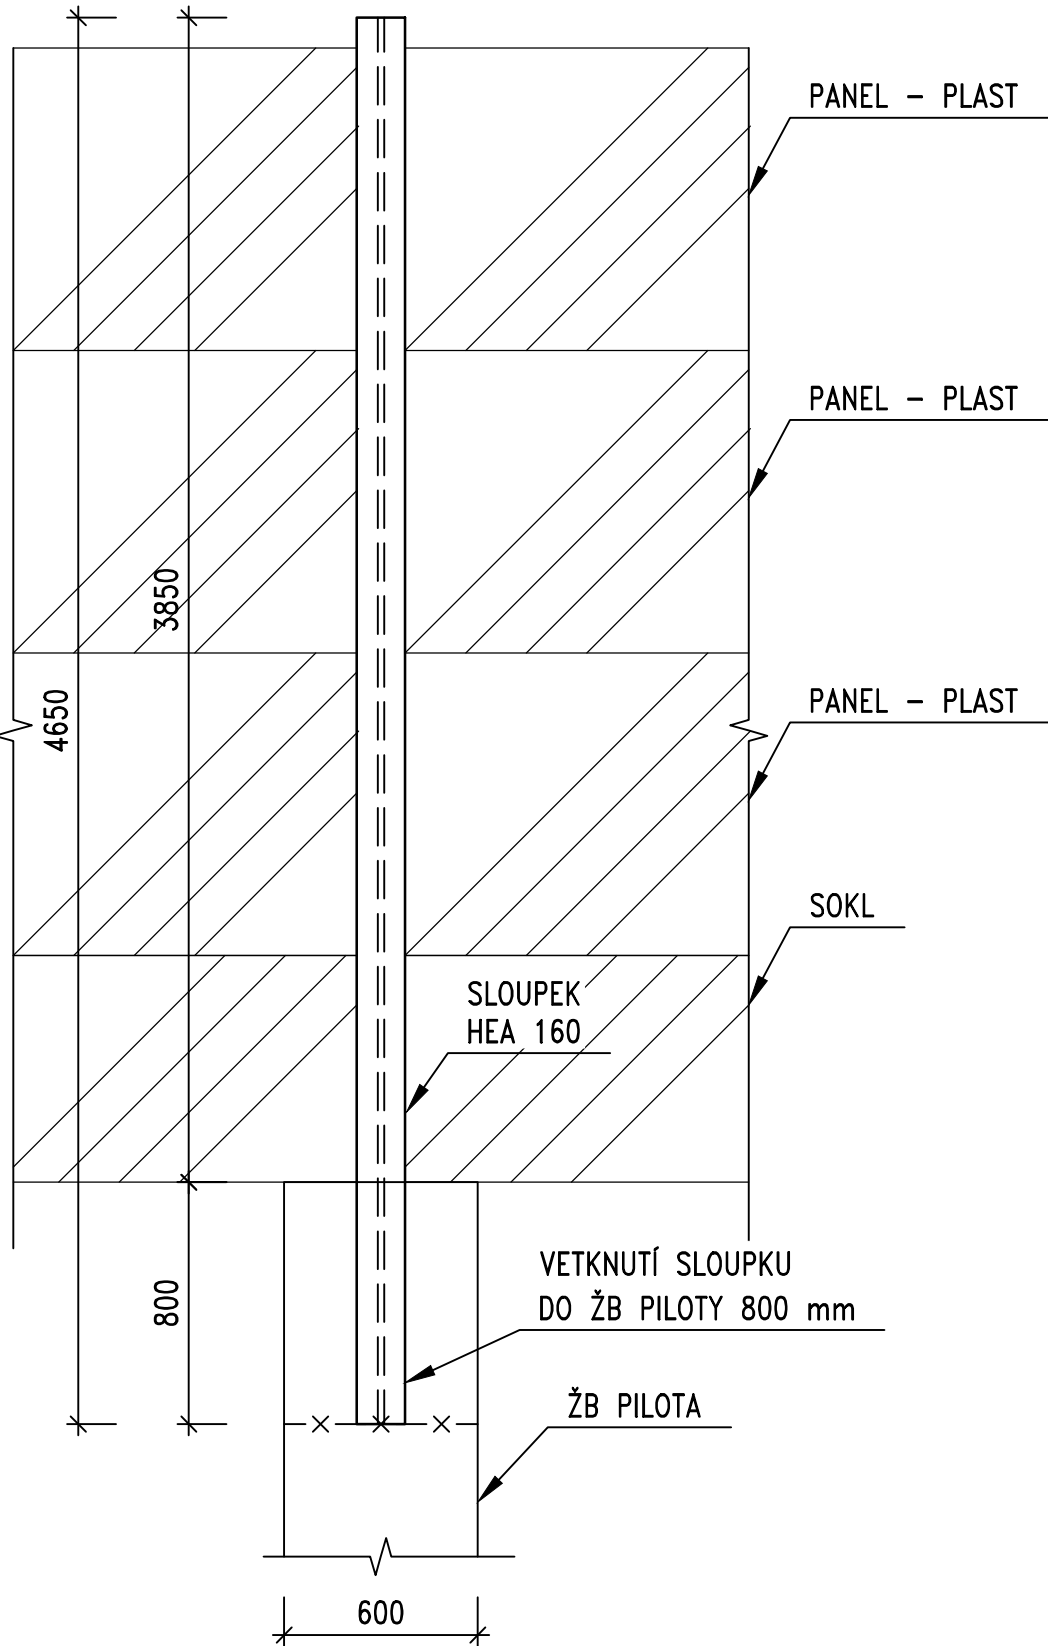

PROTIHLUKOVÁ STĚNA výšky 2,0 m

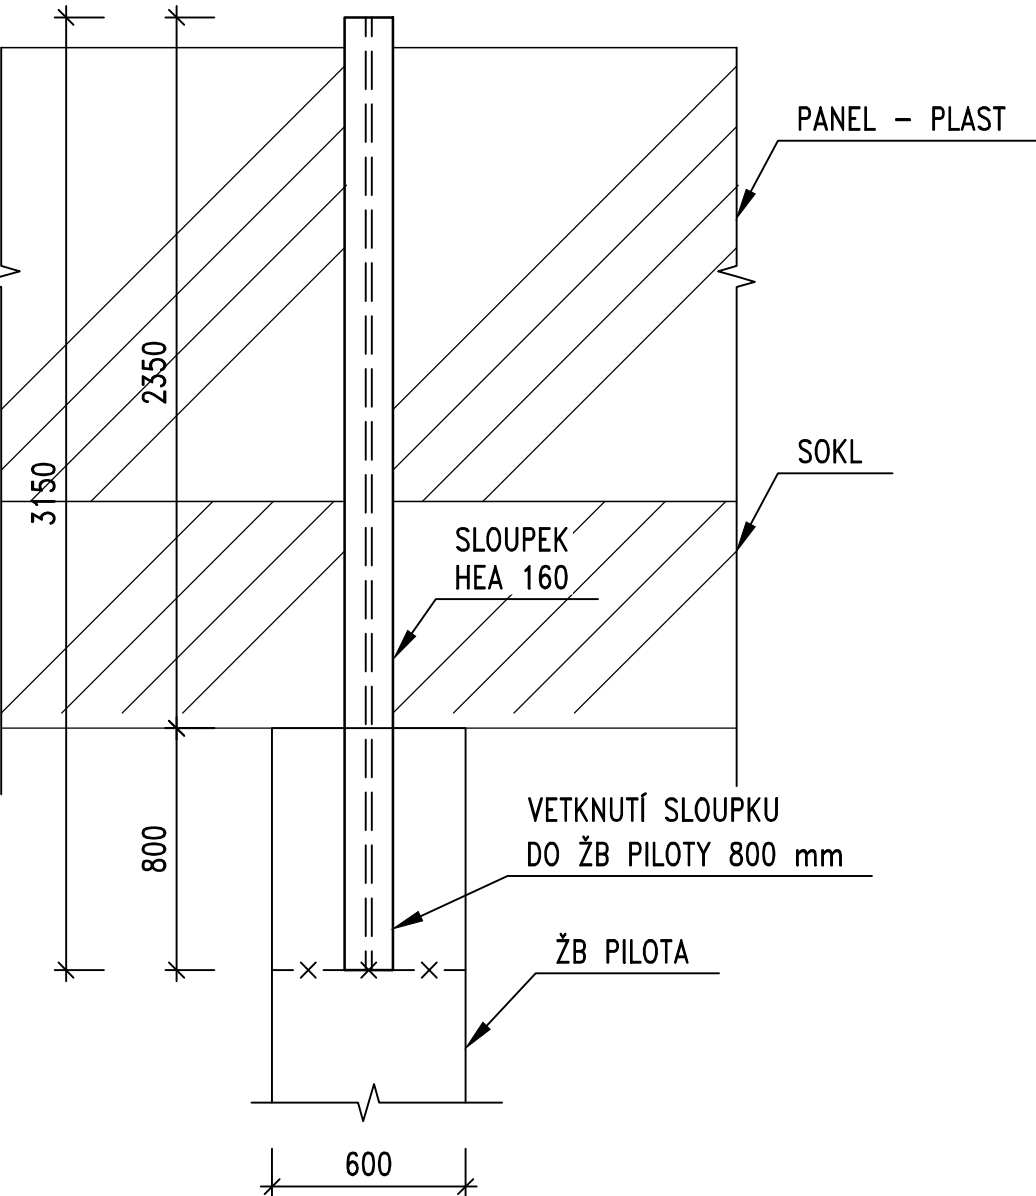

SLOUPKY HEA 160:	DĚLKA	POČET
	4,15 m	32 KS
	4,65 m	11 KS
	3,15 m	91 KS
CELKEM:		134 KS
CELKOVÁ HMOTNOST OK:	15 820 KG	
MATERIÁL:	S235 JR + AR	
TŘÍDA PROVEDENÍ:	EXC2	

Akce:

II/331 STARÁ BOLESLAV, OBCHVAT

Investor:

Středočeský Kraj

Zborovská 11, 150 21 Praha

Středočeský kraj

Zastoupen:

KSÚS Středočeského kraje, p.o.

Zborovská 11, 150 21 Praha

KSÚS

Souřadnicový systém: S-JTSK  
Výškový systém: Bpv

Číslo zakázky:	08 097 00	HIP:	Ing. Pavel HRDINA	<div><div>PONTEx</div><div>S.R.O.</div><div>Praha 4, Bezová 1658, 147 14 tel: +420 241096735 fax: +420 24461038</div></div>
Schválil:	Ing. Václav HVÍZDAL	Zodp. projektant:	Ing. Daniel ŠINDLER, Ph.D.	
Tech. kontrola:	Ing. Ondřej DĚDEK	Vypracoval:	Ing. Jakub DVOŘÁK	
	ode@pontex.cz		777277953, jdk@pontex.cz	

Objednatel:	Středočeský kraj	Obec:	Stará Boleslav	Kraj:	Středočeský
Akce:	II/331 STARÁ BOLESLAV, OBCHVAT			Datum	Stupeň
Část:	B. STAVEBNÍ ČÁST			02/2020	PDPS
Objekt:	SO 703 – PROTIHLUK. S. V ÚSEKU KM 0,170 – 2,090			Souprava	Č. přílohy
Příloha:	SCHÉMA OCELOVÉ KONSTRUKCE				8