


SO 102 – PŘÍJEZD KE GARÁŽÍM  
P5,5/30

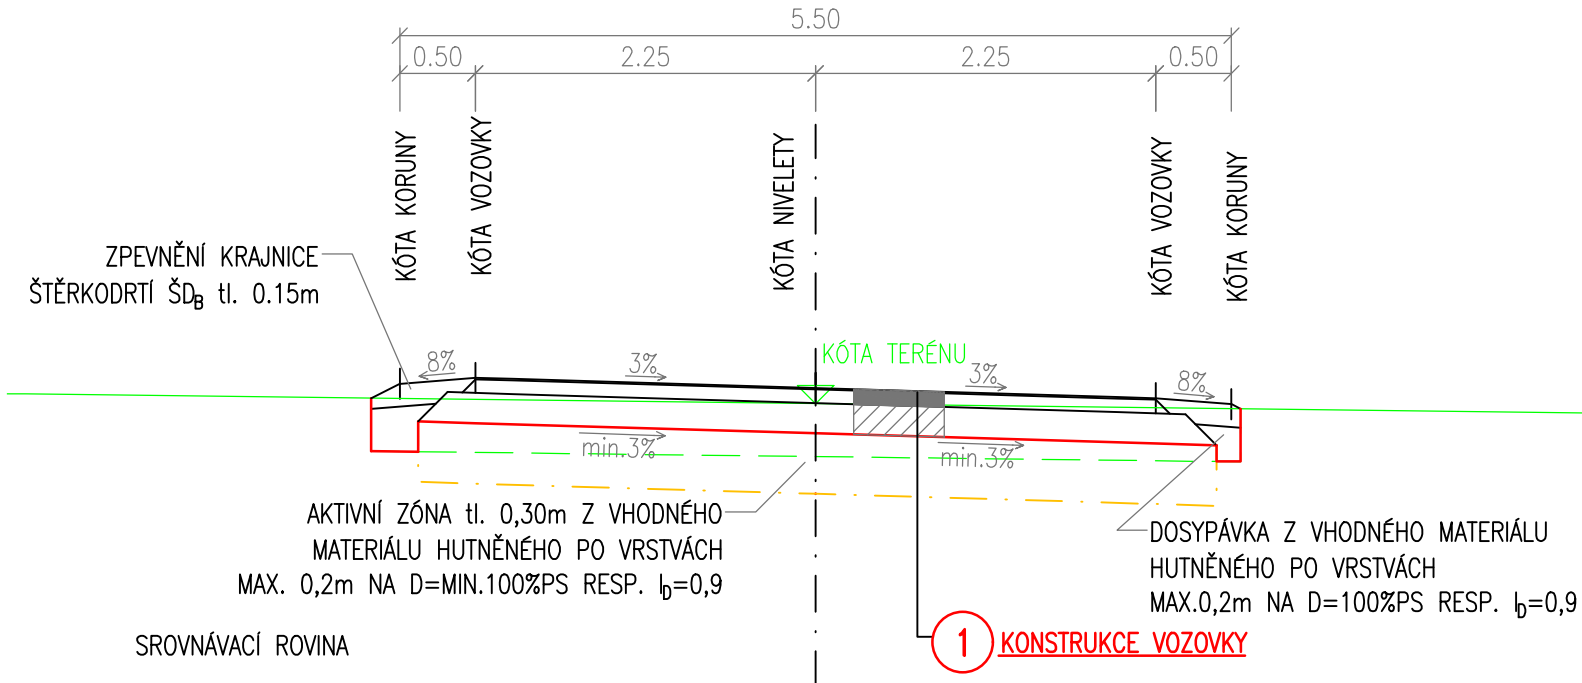

Akce:

II/331 STARÁ BOLESLAV, OBCHVAT

Investor:

Středočeský Kraj  
Zborovská 11, 150 21 Praha

Středočeský kraj

Zastoupen:

KSÚS Středočeského kraje, p.o.  
Zborovská 11, 150 21 Praha



Souřadnicový systém: S-JTSK  
Výškový systém: Bpv

Číslo zakázky:	08 097 00	HIP:	Ing. Pavel HRDINA 736662206, phr@pontex.cz	
Schválil:	Ing. Václav HVÍZDAL	Zodp. projektant:	Ing. Pavel HRDINA 736662206, phr@pontex.cz	
Tech. kontrola:	Ing. J. ČAMROVÁ	Vypracoval:	Ing. Petr KUNC	
724011007, jca@pontex.cz		739052769, pku@pontex.cz		

Objednatel:	Středočeský kraj	Obec:	Stará Boleslav	Kraj:	Středočeský
Akce:	II/331 STARÁ BOLESLAV, OBCHVAT			Datum:	Stupeň
Část:	B. STAVEBNÍ ČÁST			02/2020	PDPS
Objekt:	SO 102 – PŘÍSTUPOVÁ KOMUNIKACE KE GARÁŽÍM			Souprava:	Č. přílohy
Příloha:	VZOROVÉ PŘÍČNÉ ŘEZY 1:50				4

1 KONSTRUKCE HOSP. SJEZDŮ				Edef2 [MPa]; Edef2/Ed
NÁTĚR JEDNOVRSTVÝ S PODRCENÍM	JN	10 mm	ČSN 73 6129	
PENETRAČNÍ MAKADAM	PMH	100 mm	ČSN 73 6127	↓ MIN.60; MAX.2
ŠTĚRKODRTĚ 0/32	ŠD <sub>A</sub>	200 mm	ČSN 73 6126	↓ MIN.30; MAX.2
KONSTRUKCE CELKEM		min. 310 mm		