


Vzorové zabezpečení kanalizace BET DN750

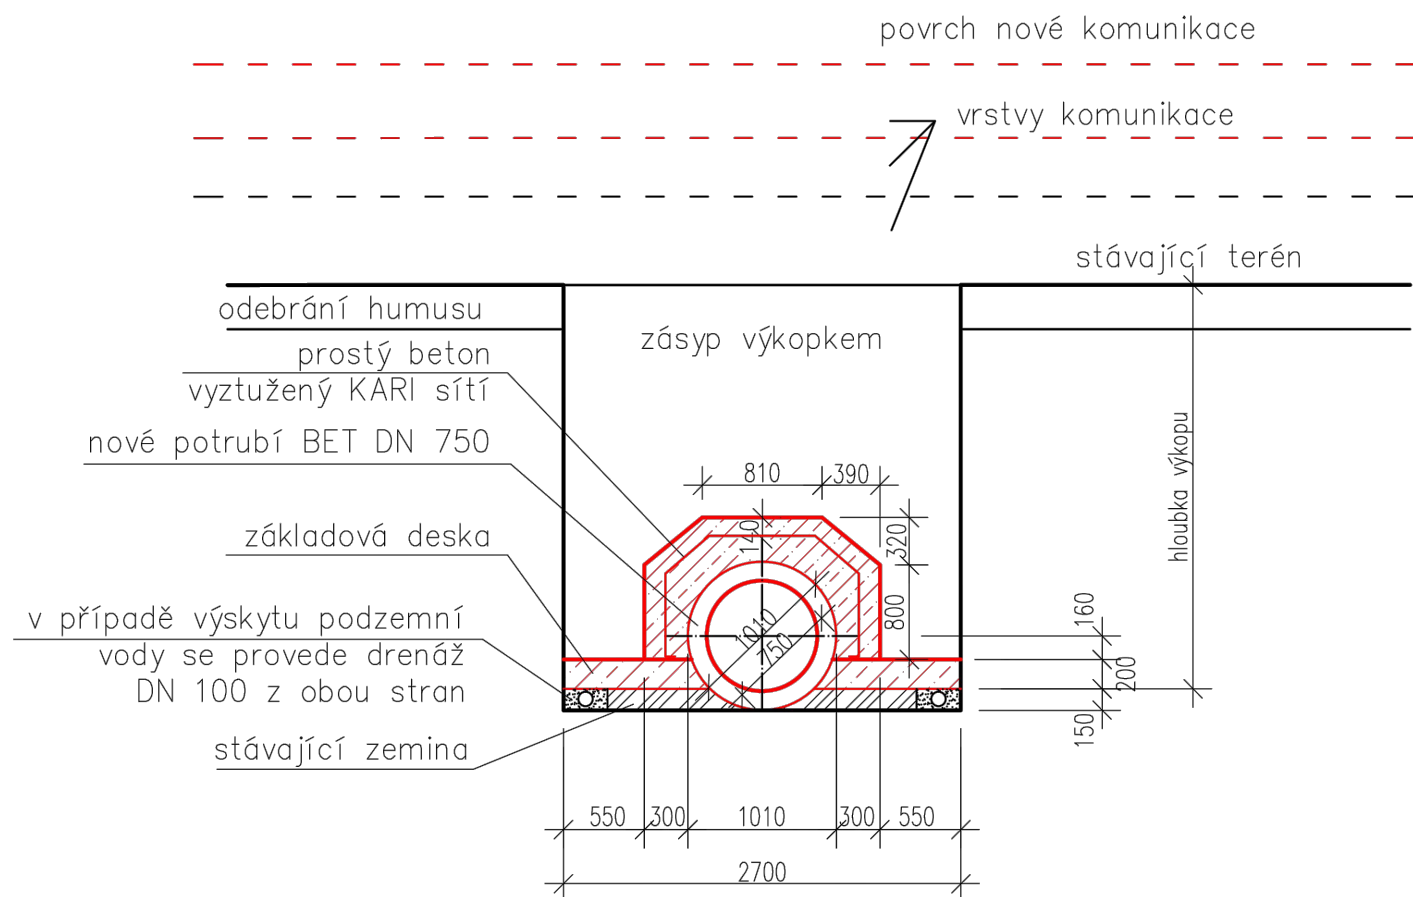

Akce:

II/331 STARÁ BOLESLAV, OBCHVAT

Investor:

Středočeský Kraj

Zborovská 11, 150 21 Praha

Středočeský kraj

Zastoupen:

KSÚS Středočeského kraje, p.o.

Zborovská 11, 150 21 Praha



Souřadnicový systém: S-JTSK

Výškový systém: Bpv

Číslo zakázky:	08 097 00	HIP:	Ing. Pavel HRDINA
Schválil:	Ing. Václav HVÍZDAL	736662206, phr@pontex.cz	<i>[Signature]</i>
Tech. kontrola:	Ing. J. ČAMROVÁ		
724011007, jca@pontex.cz			



Praha 4, Bezová 1658, 147 14
tel: +420 241096735 fax: +420 244461038

Číslo zakázky:	2012_07_63	HIP:	Ing. Michal Šindelář
Navrhl/vypracoval:	Ing. Michal Čermák	Zodp. projektant:	Ing. Petr KOKEŠ
233085442, cermak@suncad.cz		233085441, kokes@suncad.cz	
Tech. kontrola:	Ing. Michal Šindelář	Vypracoval:	Ing. Michal Čermák
233085443, sindelar@suncad.cz		233085442, cermak@suncad.cz	



SUNCAD, s.r.o.
náměstí Na Lužinách 3
Praha 13, 155 00

Objednatel:	Středočeský kraj	Obec:	Brandýs nad Labem - Stará Boleslav, Borek, Lhota	Kraj:	Středočeský
Akce:	II/331 STARÁ BOLESLAV, OBCHVAT	Datum:	02/2020	Stupeň:	PDPS
Část:	B. STAVEBNÍ ČÁST	Souprava:	Č. přílohy		
Objekt:	SO 302 - KŘÍŽENÍ S KANALIZACÍ V KM 0,403				
Příloha:	DETAIL OBETONOVÁNÍ KANALIZACE 1:50				4