


ROZŠÍŘENÍ VOZOVKY V KÚ

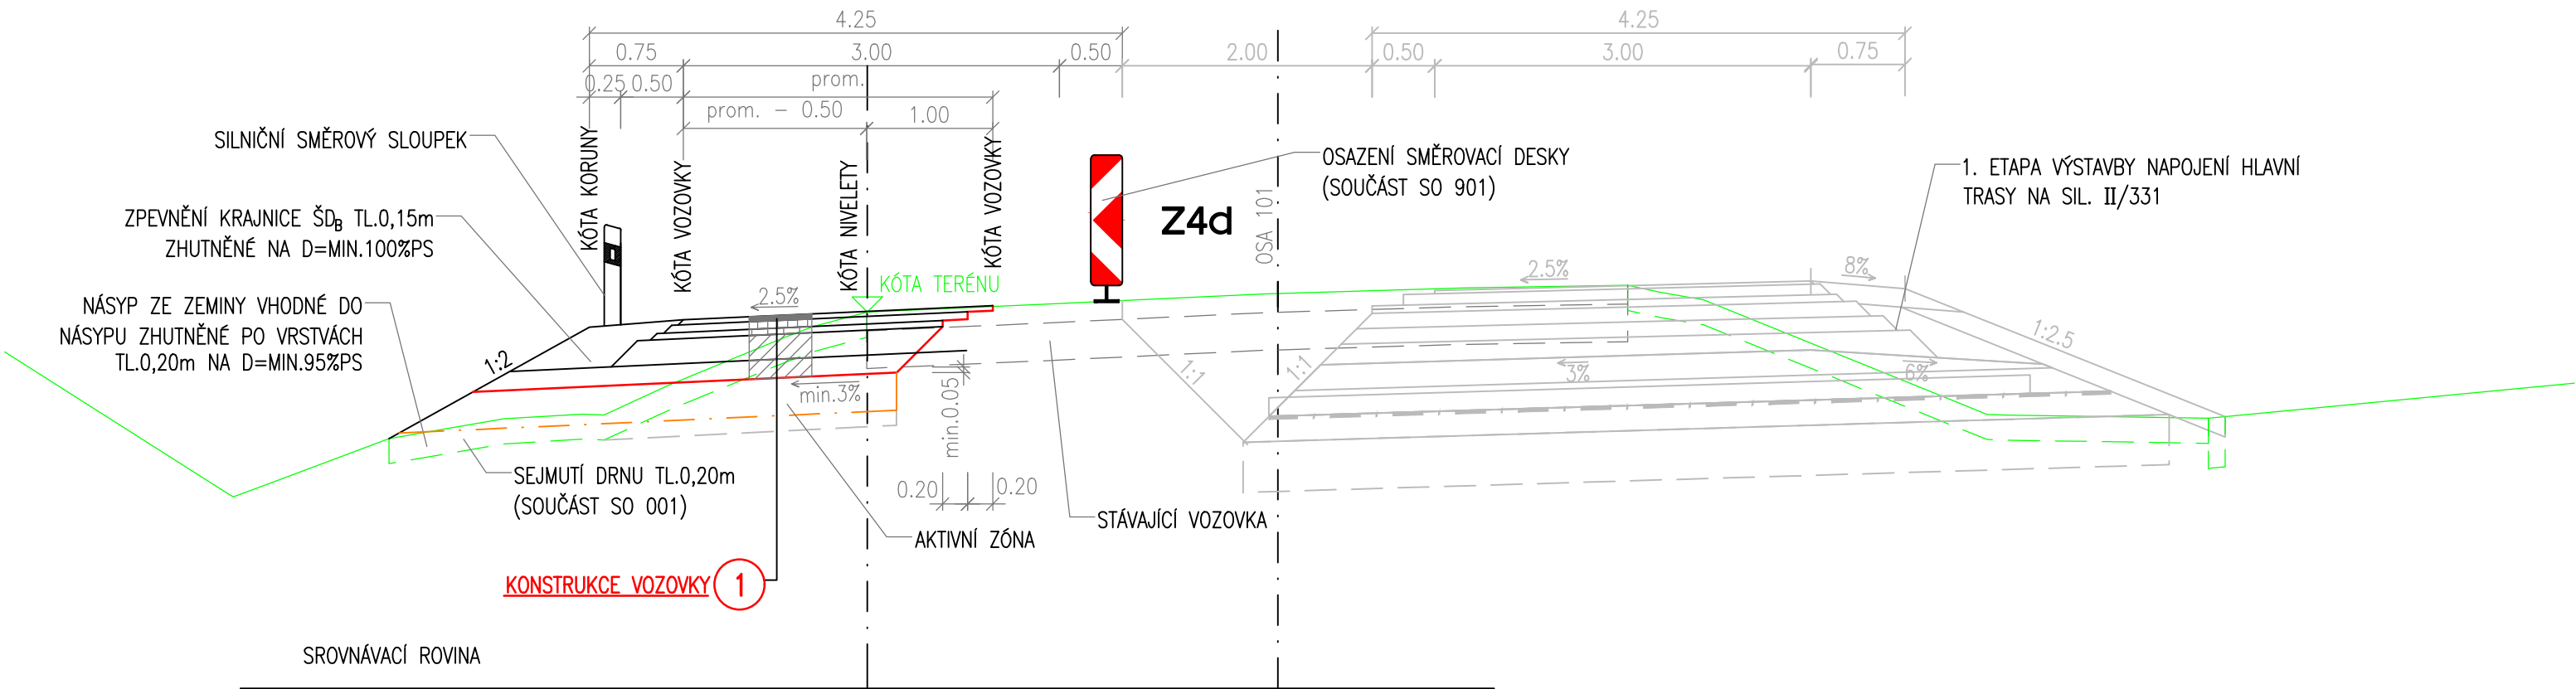

1

KONSTRUKCE VOZOVKY

ASF. BETON PRO OBRUSNÉ VRSTVY	ACO 11, 50/70	40 mm	ČSN EN 13108-1
POSTŘÍK SPOJOVACÍ	PS-C	0,4 kg/m²	ČSN 73 6129
ASF. BETON PRO LOŽNÉ VRSTVY	ACL 16, 50/70	60 mm	ČSN EN 13108-1
POSTŘÍK SPOJOVACÍ	PS-C	0,4 kg/m²	ČSN 73 6129
ASF. BETON PRO PODKLADNÍ VRSTVY	ACP 16, 50/70	50 mm	ČSN EN 13108-1
POSTŘÍK INFILTRAČNÍ	PI-C	0,8 kg/m²	ČSN 73 6129
ŠTĚRKODRŤ	ŠD <sub>A</sub> 0/32	200 mm	ČSN 73 6126-1
ŠTĚRKODRŤ	ŠD <sub>A</sub> 0/32	150 mm	ČSN 73 6126-1
KONSTRUKCE CELKEM	min.	500 mm	

Edef2 [MPa]:

↓ 90  
↓ 60  
↓ 45

Akce:

II/331 STARÁ BOLESLAV, OBCHVAT

Investor:

**Středočeský Kraj**

Zborovská 11, 150 21 Praha

**Středočeský kraj**

Zastoupen:

**KSÚS Středočeského kraje, p.o.**

Zborovská 11, 150 21 Praha



Souřadnicový systém: S-JTSK

Výškový systém: Bpv

Číslo zakázky:	08 097 00	HIP:	Ing. Pavel HRDINA	
Schválil:	Ing. Václav HVÍZDAL	736662206, phr@pontex.cz	Ing. Pavel HRDINA	
Tech. kontrola:	Ing. J. ČAMROVÁ	736662206, phr@pontex.cz	Ing. Petr KUNC	
724011007, jca@pontex.cz		739052769, pku@pontex.cz		

Objednatel:	Středočeský kraj	Obec:	Stará Boleslav	Kraj:	Středočeský
Akce:	II/331 STARÁ BOLESLAV, OBCHVAT			Datum	Stupeň
Část:	B. STAVEBNÍ ČÁST			02/2020	PDPS
Objekt:	SO 191 - PROVIZORNÍ ROZŠÍŘENÍ VOZOVKY V KÚ			Souprava	Č. přílohy
Příloha:	VZOROVÉ PŘÍČNÉ ŘEZY 1:50				4