

OSA 121-D < DÁLNICE D10 < PRAHA

SKLONOVÉ POMĚRY:

KÓTY NIVELETY:


KÓTY TERÉNU:

SROVNÁVACÍ ROVINA:

STANIČENÍ:

VZDÁLENOST PŘ. ŘEZŮ:

SMĚROVÉ POMĚRY:

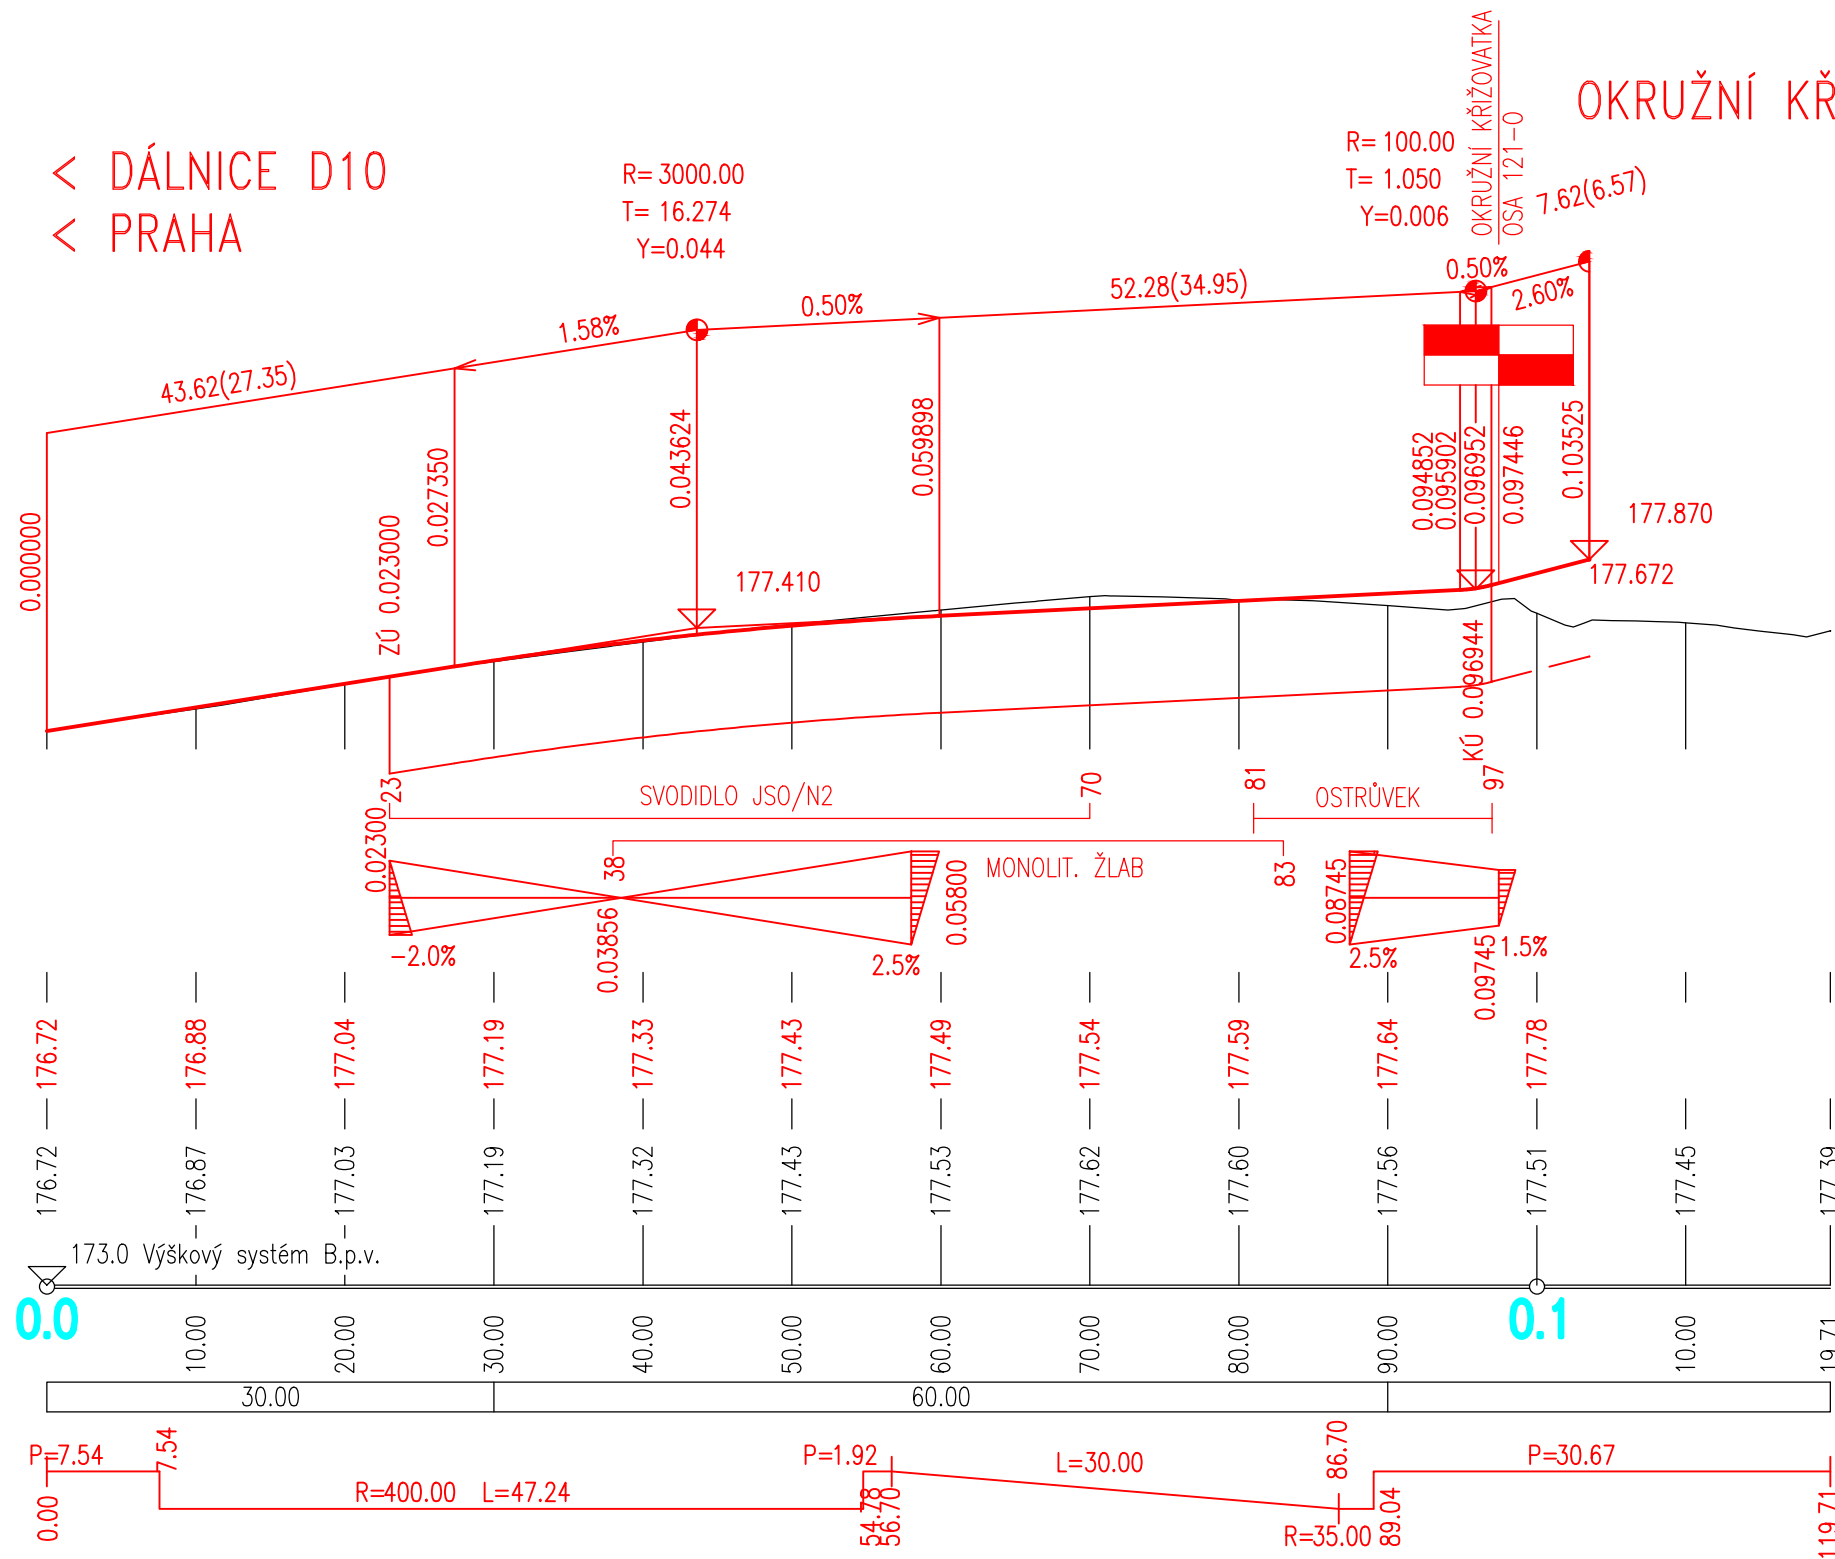

OKRUŽNÍ KŘÍŽOVATKA >


Objednatel:

KSÚS Středočeského kraje, p.o.
Zborovská 11, 150 21 Praha 5




Souřadnicový systém: S-JTSK
Výškový systém: Bpv

Číslo zakázky:	074-17-02	HIP:	Ing. Polič, Ph.D.
Schválil:	Ing. Zrzavý		
Tech. kontrola:	Ing. Zrzavý		


DIPRO, spol. s r.o.
Modřanská 11 / 1387, 143 00 Praha 12

Číslo zakázky:	16 179 00	HIP:	Ing. Pavel HRDINA
Schválil:	Ing. Václav HVÍZDAL	Zodp. projektant:	Ing. Pavel HRDINA
Tech. kontrola:	Ing. J. ČAMROVÁ	Vypracoval:	Ing. Petr KUNC


PONTEx S.R.O.
Praha 4, Bezová 1658, 147 14
tel: +420 244462219 fax: +420 244461038

Objednatel:	KSÚS Středočeského kraje	Obec:	Brandýs nad Labem - Stará Boleslav	Kraj:	Středočeský	
Akce:	OKRUŽNÍ KŘÍŽOVATKA NA SIL. II/610 V UL. BOLESLAVSKÁ - STARÁ BOLESLAV				Datum	Stupeň
Část:	D.1 STAVEBNÍ ČÁST				02/2020	PDPS
Objekt:	SO 121 - OKRUŽNÍ KŘÍŽOVATKA				Souprava	Č. přílohy
Příloha:	PODÉLNÝ PROFIL - VĚTEV D 1:500/50					2.b.4