


def2 [MPa]; Edef2/Edef1 [-];

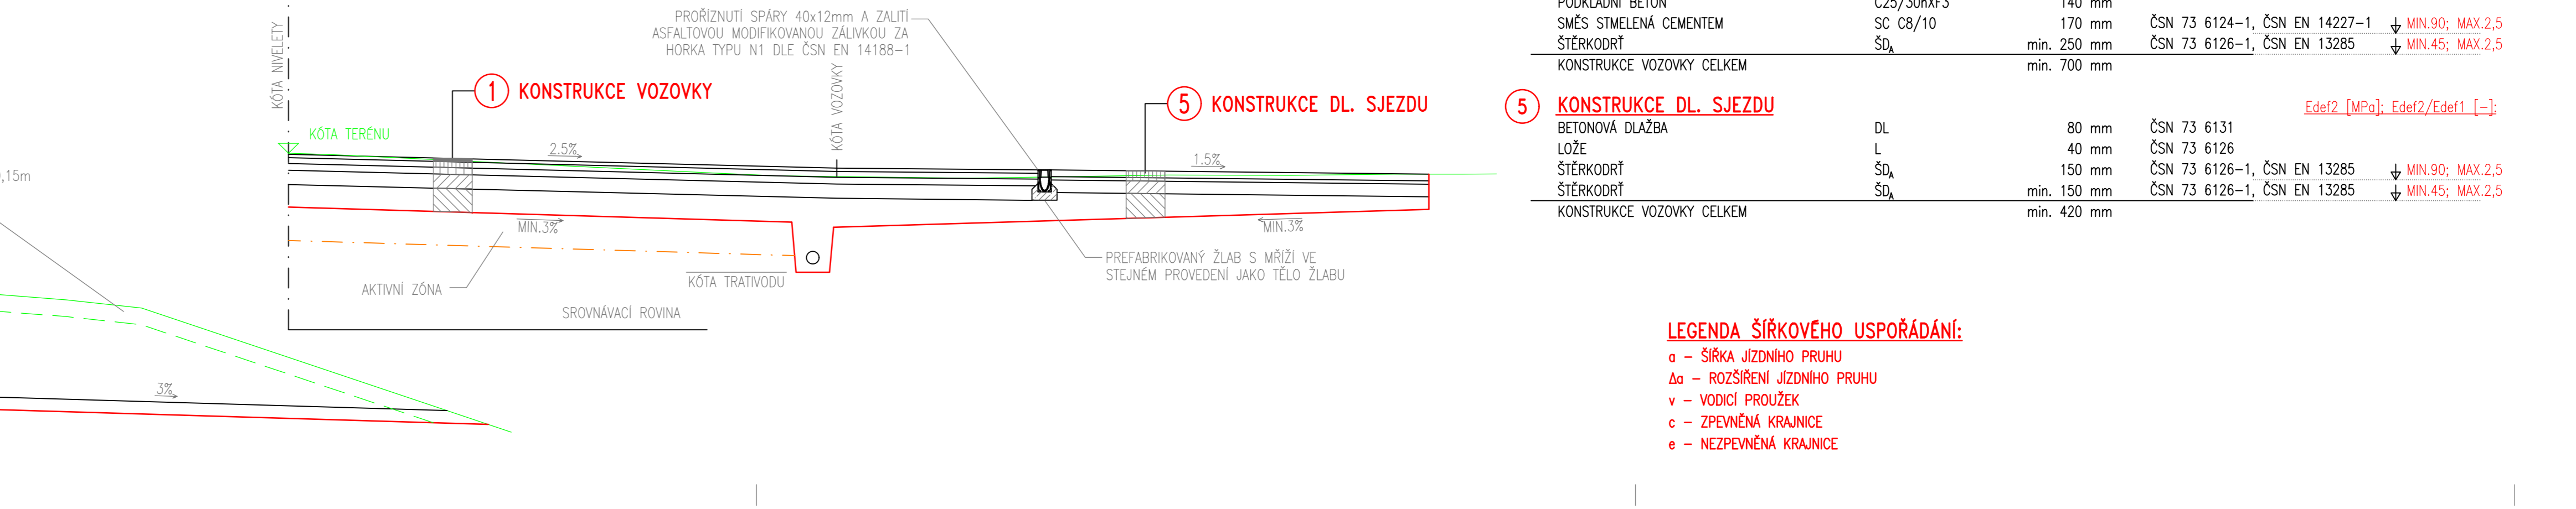

KCE VOZOVKY CELKEM		min. 700 mm	
TRUKCE DL, SJEZDU			
DL	80 mm	ČSN 73 6131	Fdef2 [MPa], Fdef2/Fdef1 [-]
L	40 mm	ČSN 73 6126	
SD _A	150 mm	ČSN 73 6126-1, ČSN EN 13285	↓ MIN 90; MAX 2,5
SD _B	min. 150 mm	ČSN 73 6126-1, ČSN EN 13285	↓ MIN 45; MAX 2,5
KCE VOZOVKY CELKEM		min. 420 mm	

Objednatel:	KSOS Středočeského kraje	Obec:	Brodský nad Labem – Stará Boleslav	Kraj:	Středočeský
Akce:	OKRUŽNÍ KŘÍŽOVATKA NA SIL. II/610 V UL. BOLESLAVSKÁ – STARÁ BOLESLAV			Datum	
Část:	D.1 STAVEBNÍ ČÁST			02/2020	F
Objekt:	SO 121 – OKRUŽNÍ KŘÍŽOVATKA			Souprava	C
Příloha:	VZOROVÉ PŘÍČNÉ ŘEZY 1:50				