



SILNICE II/610
SO 121 – VĚTEV E

ÚČELOVÁ KOMUNIKACE
SO 122

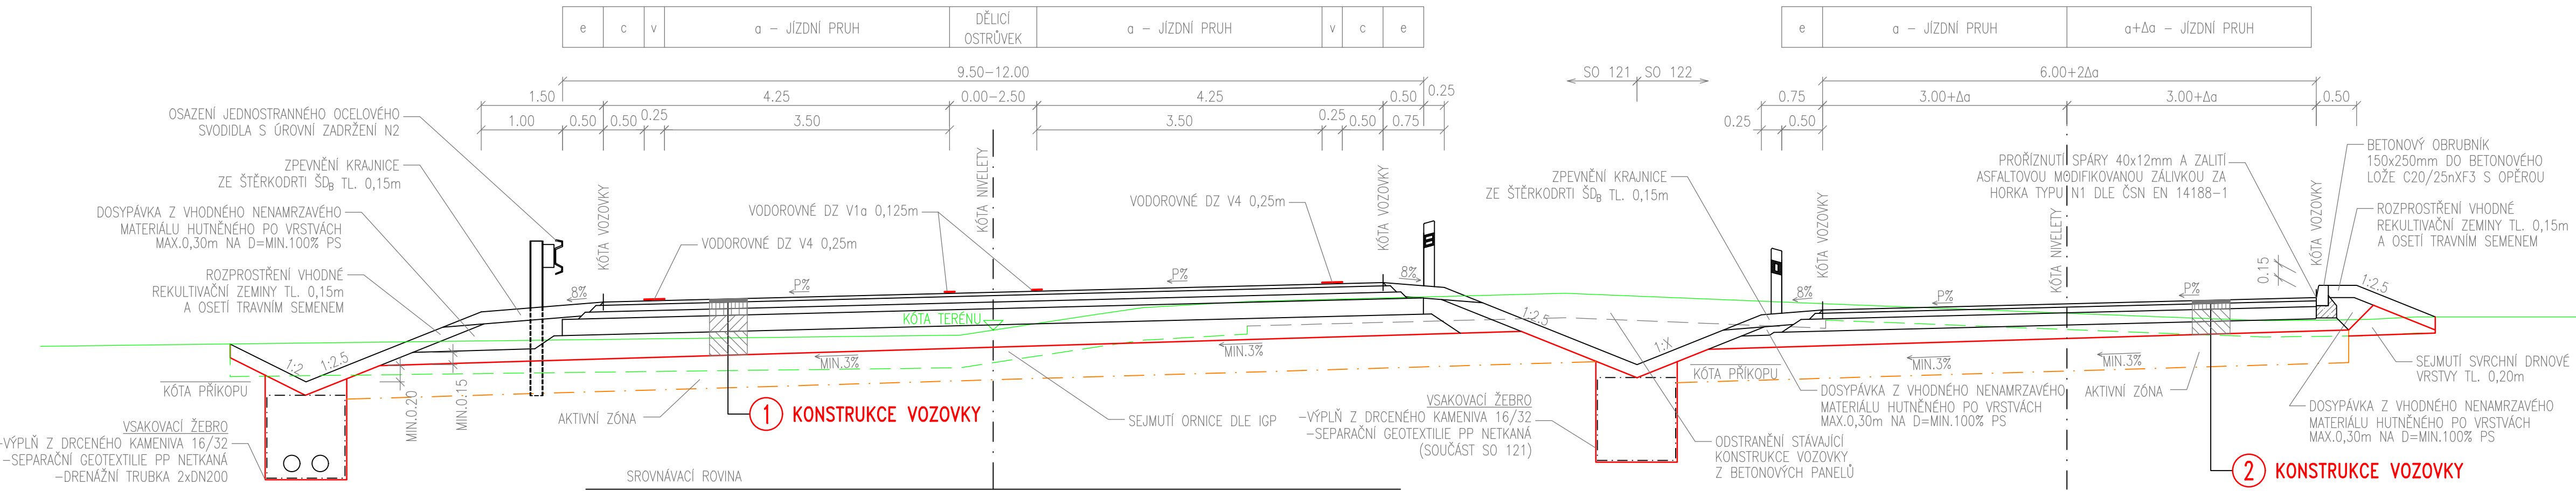

DETAIL DLÁŽDĚNÉHO RIGOLU
SO 122

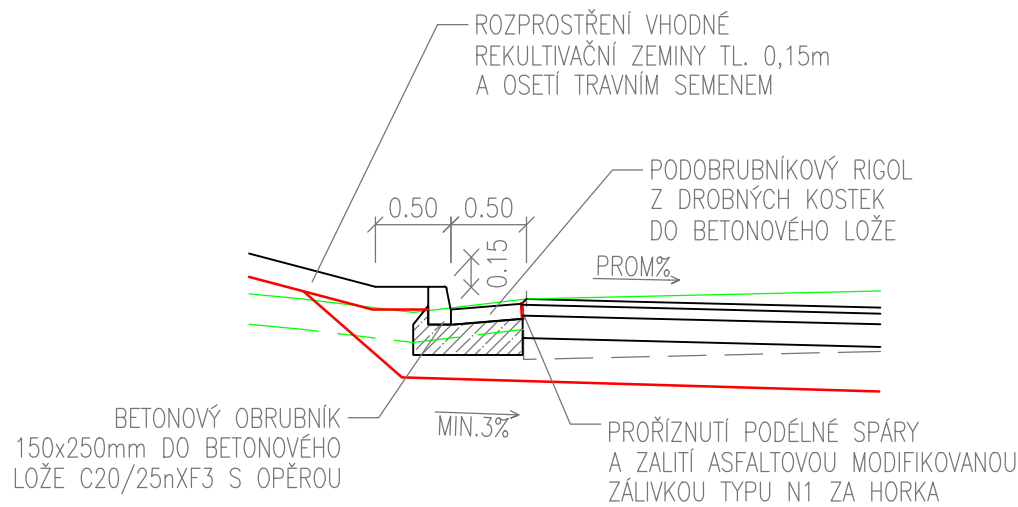

LEGENDA ŠÍŘKOVÉHO USPOŘÁDÁNÍ:

- a – ŠÍŘKA JÍZDNÍHO PRUHU
- Δa – ROZŠÍŘENÍ JÍZDNÍHO PRUHU
- v – VODICÍ PROUŽEK
- c – ZPEVNĚNÁ KRAJNICE
- e – NEZPEVNĚNÁ KRAJNICE

2 KONSTRUKCE VOZOVKY

ASFALTOVÝ BETON PRO OBRUSNÉ VRSTVY, MODIF.	ACO 11S PmB 45/80-65	40 mm	ČSN 73 6121, ČSN EN 13108-1	Edef2 [MPa]; Edef2/Edef1 [-];
POSTŘÍK SPOJOVACÍ EMULZNÍ MODIFIKOVANÝ	PS-CP	0,35 kg/m²	ČSN 73 6129, ČSN EN 13 808	
ASFALTOVÝ BETON PRO PODKLADNÍ VRSTVY	ACP 22S 50/70	70 mm	ČSN 73 6121, ČSN EN 13108-1	
POSTŘÍK INFILTRAČNÍ EMULZNÍ	PI-C	0,6 kg/m²	ČSN 73 6129, ČSN EN 13 808	↓ MIN.80; MAX.2,3
ŠTĚRKODRŤ	ŠD _A	150 mm	ČSN 73 6126-1, ČSN EN 13285	↓ MIN.60; MAX.2,3
ŠTĚRKODRŤ	ŠD _A	min. 150 mm	ČSN 73 6126-1, ČSN EN 13285	↓ MIN.45; MAX.2,3
KONSTRUKCE VOZOVKY CELKEM		min. 410 mm		

Souřadnicový systém: S-JTSK
Výškový systém: Bpv

Číslo zakázky:	074-17-02	HIP:	Ing. Polič, Ph.D.	
Schválil:	Ing. Zrzavý			
Tech. kontrola:	Ing. Zrzavý			

Číslo zakázky:	16 179 00	HIP:	Ing. Pavel HRDINA	
Schválil:	Ing. Václav HVÍZDAL	Zodp. projektant:	Ing. Pavel HRDINA	
Tech. kontrola:	Ing. J. ČAMROVÁ	Vypracoval:	Ing. Petr KUNC	

Objednatel:	KSÚS Středočeského kraje	Obec:	Brandýs nad Labem – Stará Boleslav	Kraj:	Středočeský
Akce:	OKRUŽNÍ KŘÍŽOVATKA NA SIL. II/610 V UL. BOLESLAVSKÁ – STARÁ BOLESLAV	Datum:	02/2020	Stupeň:	PDPS
Část:	D.1 STAVEBNÍ ČÁST	Souprava:	Č. přílohy		
Objekt:	SO 122 – ÚČELOVÁ KOMUNIKACE				
Příloha:	VZOROVÉ PŘÍČNÉ ŘEZY 1:50				2.c