


1. NOVÉ KOT
KOTVENÍ F

1. NOVÉ KOTVENÍ BUDE ROZMÍSTĚNO V ROZTEČÍCH DLE STÁVAJÍCÍHO KOTVENÍ PO OVĚŘENÍ NA MÍSTĚ.
2. V PRŮBĚHU PROVÁDĚNÍ VÝKOPŮ A ROZŠÍŘOVÁNÍ BLOKU BUDE LETOUN UMÍSTĚN MIMO BLOK.
3. STÁVAJÍCÍ OBKLAD A DLAŽBA BUDOU OPRÁVENY V POŠKOZENÝCH MÍSTECH.
4. BUDE POUŽITÝ KAMENNÝ OBKLAD, MALTA A DLAŽBA PODOBNĚ STÁVAJÍCÍM MATERIÁLŮM A VHDNĚ DO VNĚJŠÍHO PROSTŘEDÍ.
5. PO ODSTRANĚNÍ LETOUNU A VYHLOUBENÍ DÍRY PRO UMÍSTĚNÍ NOVÉHO KOTVENÍ BUDOU BETONOVÉ PLOCHY STÁVAJÍCÍHO BLOKU OTŘESKÁNY A OČIŠTĚNY.
6. PO UMÍSTĚNÍ NOVÉHO KOTVENÍ BUDE PROVEDEN NA VIDITELNÝCH BETONOVÝCH PLOCHÁCH SJEDNOCUJÍCÍ NÁTĚR.

_____ PLOT

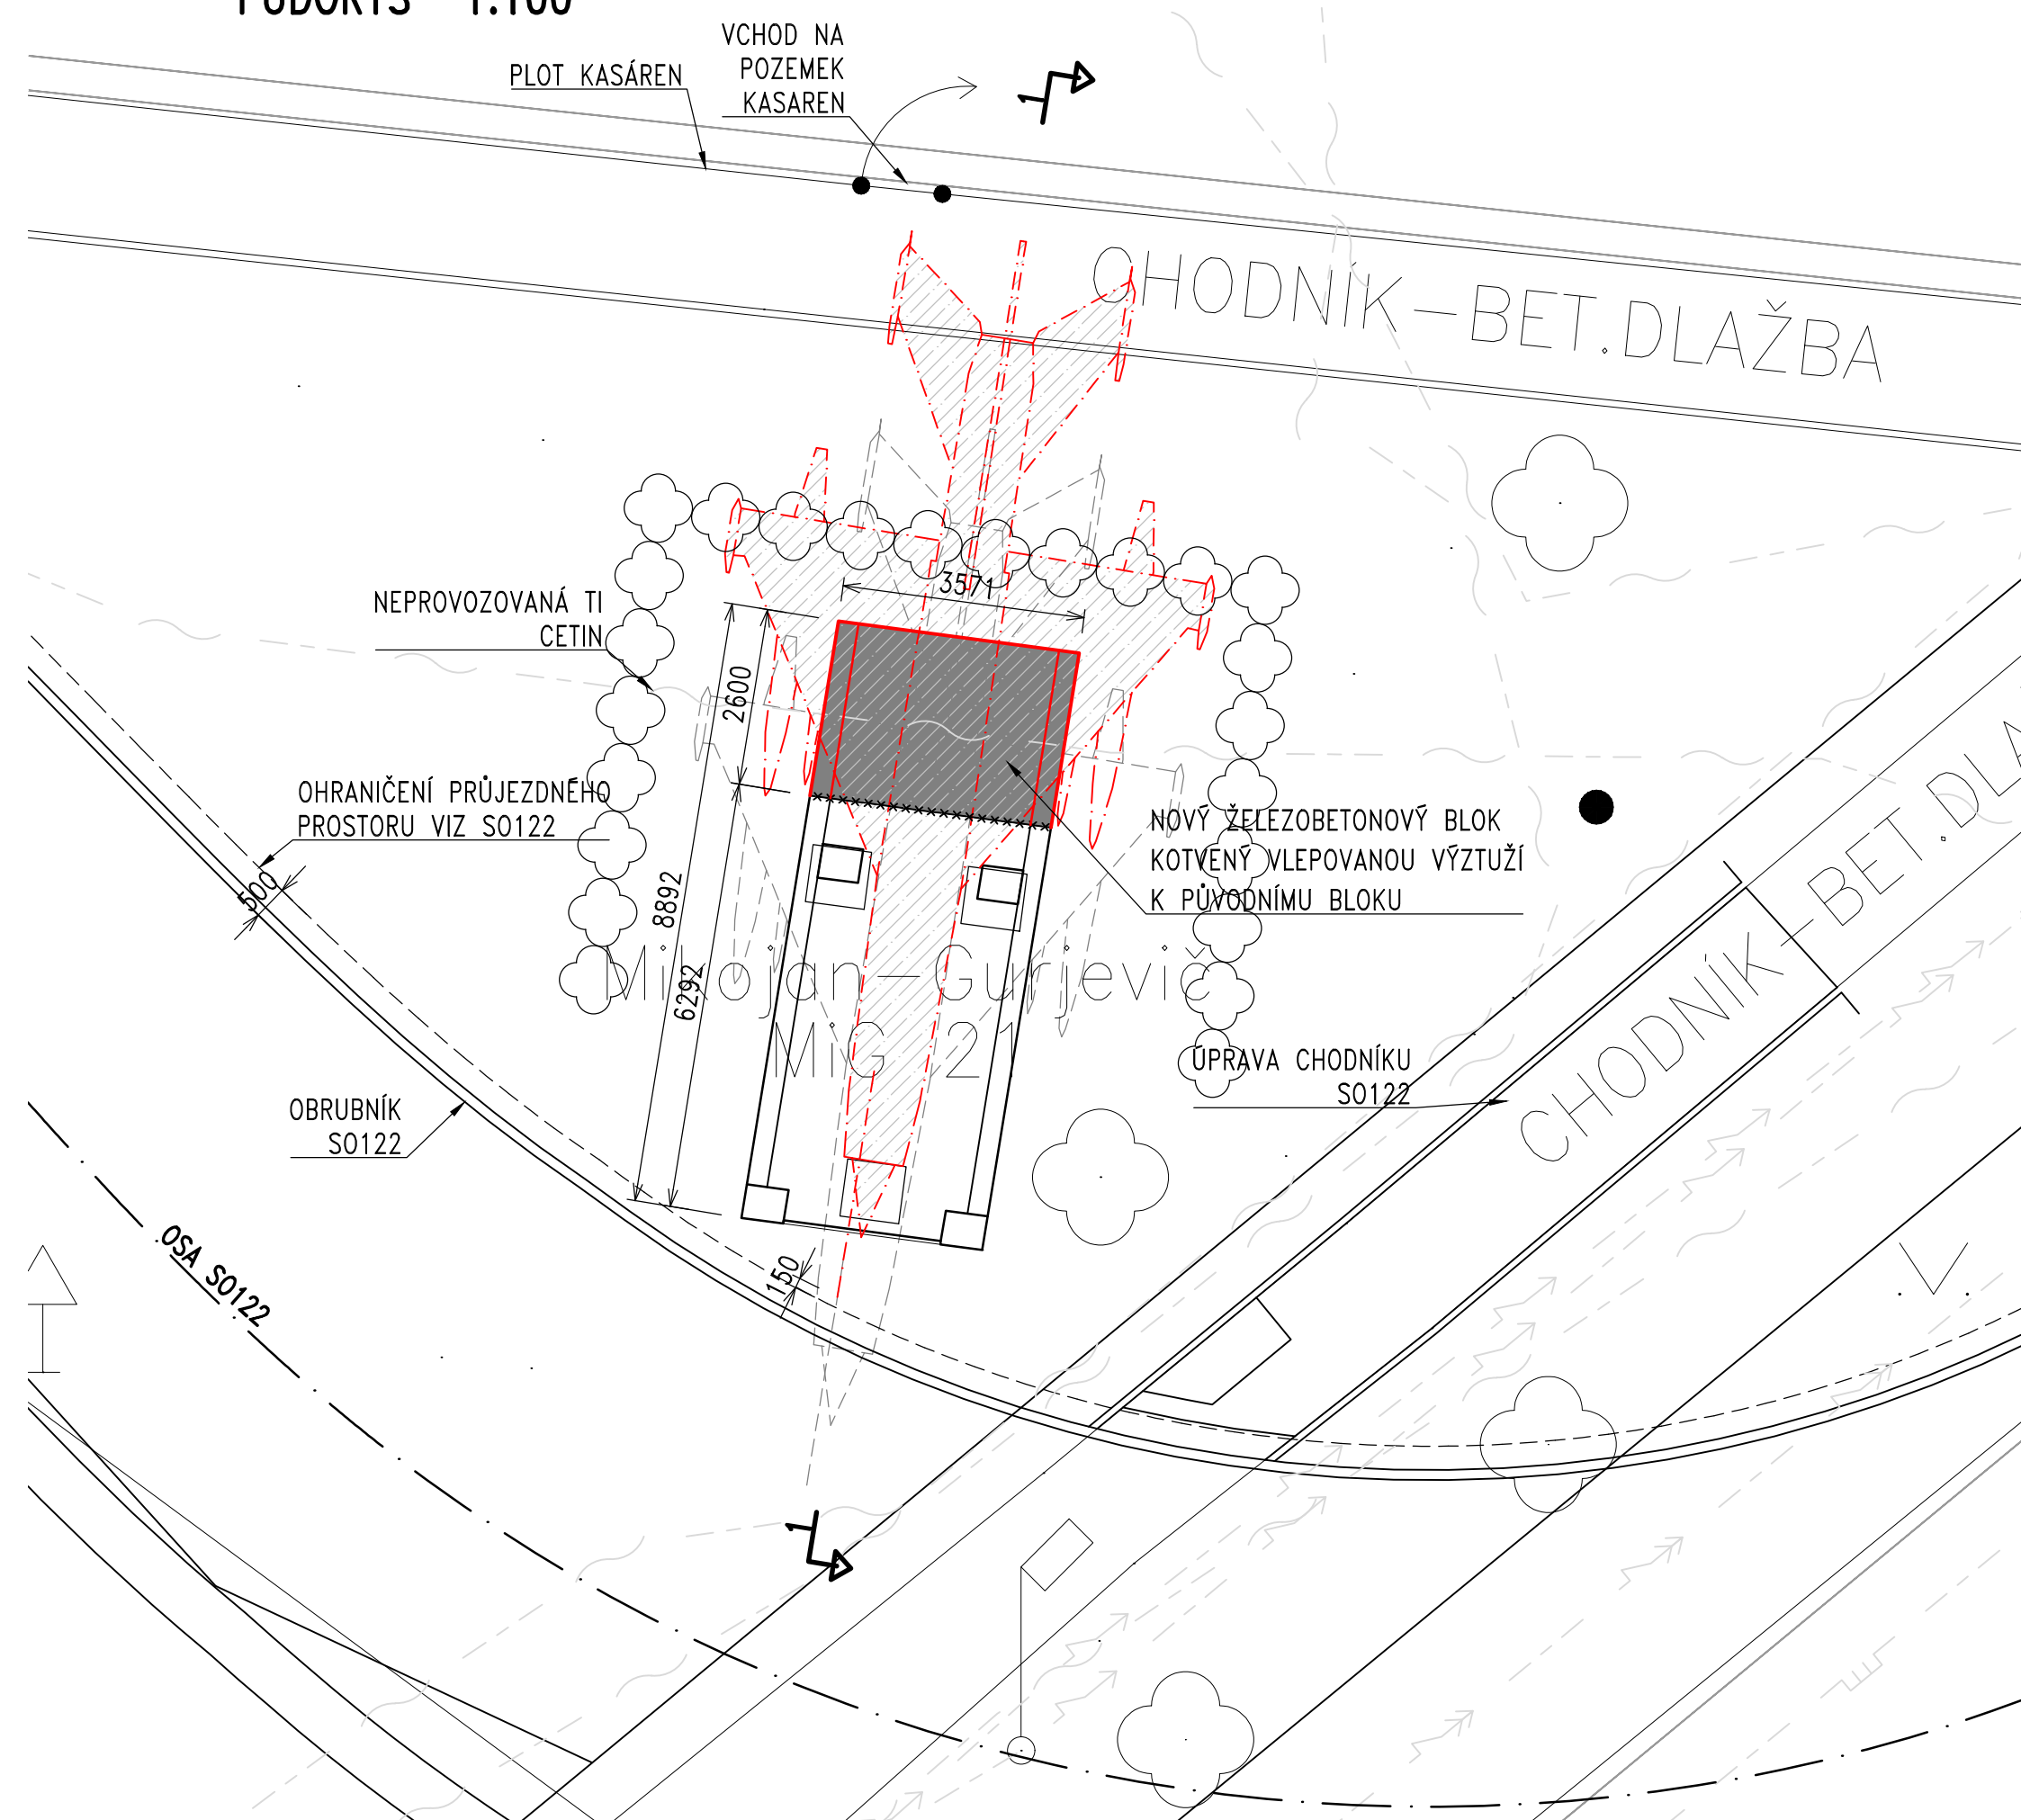

1460

KSÚS Středočeského kraje, p.o.
Zborovská 11, 150 21 Praha 5



Souřadnicový systém: S-JTSK
Výškový systém: Bpv

| | | | |
|-----------------|-------------|------|-------------------|
| Číslo zakázky: | 074-17-02 | HIP: | Ing. Poliš, Ph.D. |
| Schválil: | Ing. Zrzavý | | |
| Tech. kontrola: | Ing. Zrzavý | | |



DIPRO, spol. s r.o.
Modřanská 11 / 1387, 143 00 Praha 12

| | | | |
|------------------|---------------------------------|------------------------------|-----------------------------------|
| Číslo zakázky: | 16 179 00 | HIP: | Ing. Pavel HRDIN <i>HRDIN</i> |
| | | 736662206, phr@pontex.cz | <i>phr</i> |
| Schválil: | Ing. Václav HÝZDAL <i>Hýzda</i> | Zodp. projektant: | Ing. Petr SOUČEK <i>Soucek</i> |
| | | 602214618, soucek@pontex.cz | |
| Techn. kontrola: | Ing. Jan BAŽIL <i>bažil</i> | Vypracoval: | Ing. Lukáš BOHÁČEK <i>bohacek</i> |
| bazil@pontex.cz | | 728561594, bohacek@pontex.cz | |



Praha 4, Bezová 1658, 147 14
tel: +420 244462219 fax: +420 244461038

| | | | |
|--|----------------|--|-------------------|
| Objednatel: KSÚS Středočeského kraje | | Obec: Brandys nad Labem – Stará Boleslav | Kraj: Středočeský |
| Akce: OKRUŽNÍ KŘÍŽOVATKA NA SIL. II/610 V UL. BOLESLAVSKÁ – STARÁ BOLESLAV | Datum: 02/2020 | | Stupeň: PDPS |
| Část: D.1 STAVEBNÍ ČÁST | Souprava | | Č. přílohy |
| Objekt: SO 701 – ÚPRAVA POMNÍKU | | | |
| Příloha: PŘEHLEDNÝ VÝKRES | | | 2. |