

Objednatel:


**KSÚS Středočeského kraje, p.o.**


Zborovská 11, 150 21 Praha 5



Souřadnicový systém: S-JTSK


Výškový systém: Bpv

Číslo zakázky:	074-17-02	HIP:	Ing. Polič, Ph.D.	 DIPRO, spol. s r.o. Modřanská 11 / 1387, 143 00 Praha 12
Schválil:	Ing. Zrzavý			
Tech. kontrola:	Ing. Zrzavý			

Číslo zakázky:	16 179 00	HIP:	Ing. Pavel HRDINA	 PONTEx S.R.O. Praha 4, Bezová 1658, 147 14 tel: +420 244462219 fax: +420 244461038
Schválil:	Ing. Václav HVÍZDAL	Zodp. projektant:	Ing. Pavel HRDINA	
Tech. kontrola:	Ing. J. ČAMROVÁ	Vypracoval:	Ing. Jakub DVORÁK	
724011007, jca@pontex.cz		608622008, jdv@pontex.cz		

Objednatel:	KSÚS Středočeského kraje	Obec:	Brandýs nad Labem – Stará Boleslav	Kraj:	Středočeský
Akce:	OKRUŽNÍ KŘÍŽOVATKA NA SIL. II/610 V UL. BOLESLAVSKÁ – STARÁ BOLESLAV			Datum	Stupeň
Část:	D.1 STAVEBNÍ ČÁST			02/2020	PDPS
Objekt:	SO 901.1 – DOPRAVNĚ-INŽENÝRSKÁ OPATŘENÍ			Souprava	Č. přílohy
Příloha:	SCHÉMA DÁLNIČNÍCH KŘÍŽOVATEK				2.d

EXIT 17 – SMĚR PRAHA

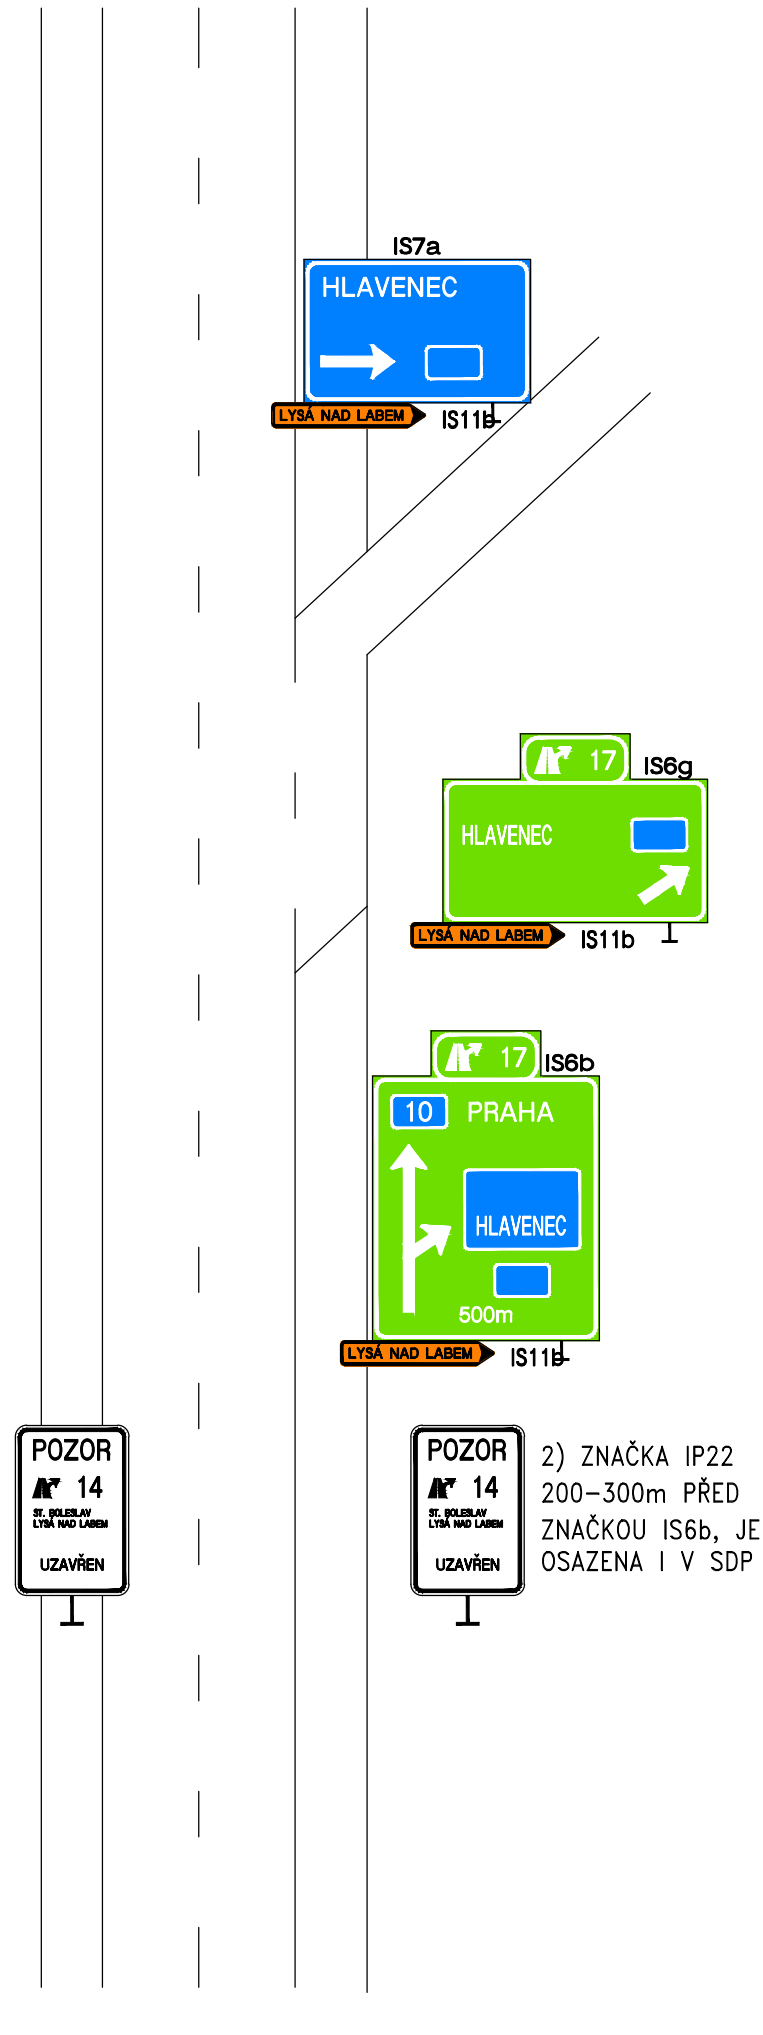

EXIT 14 – SMĚR PRAHA



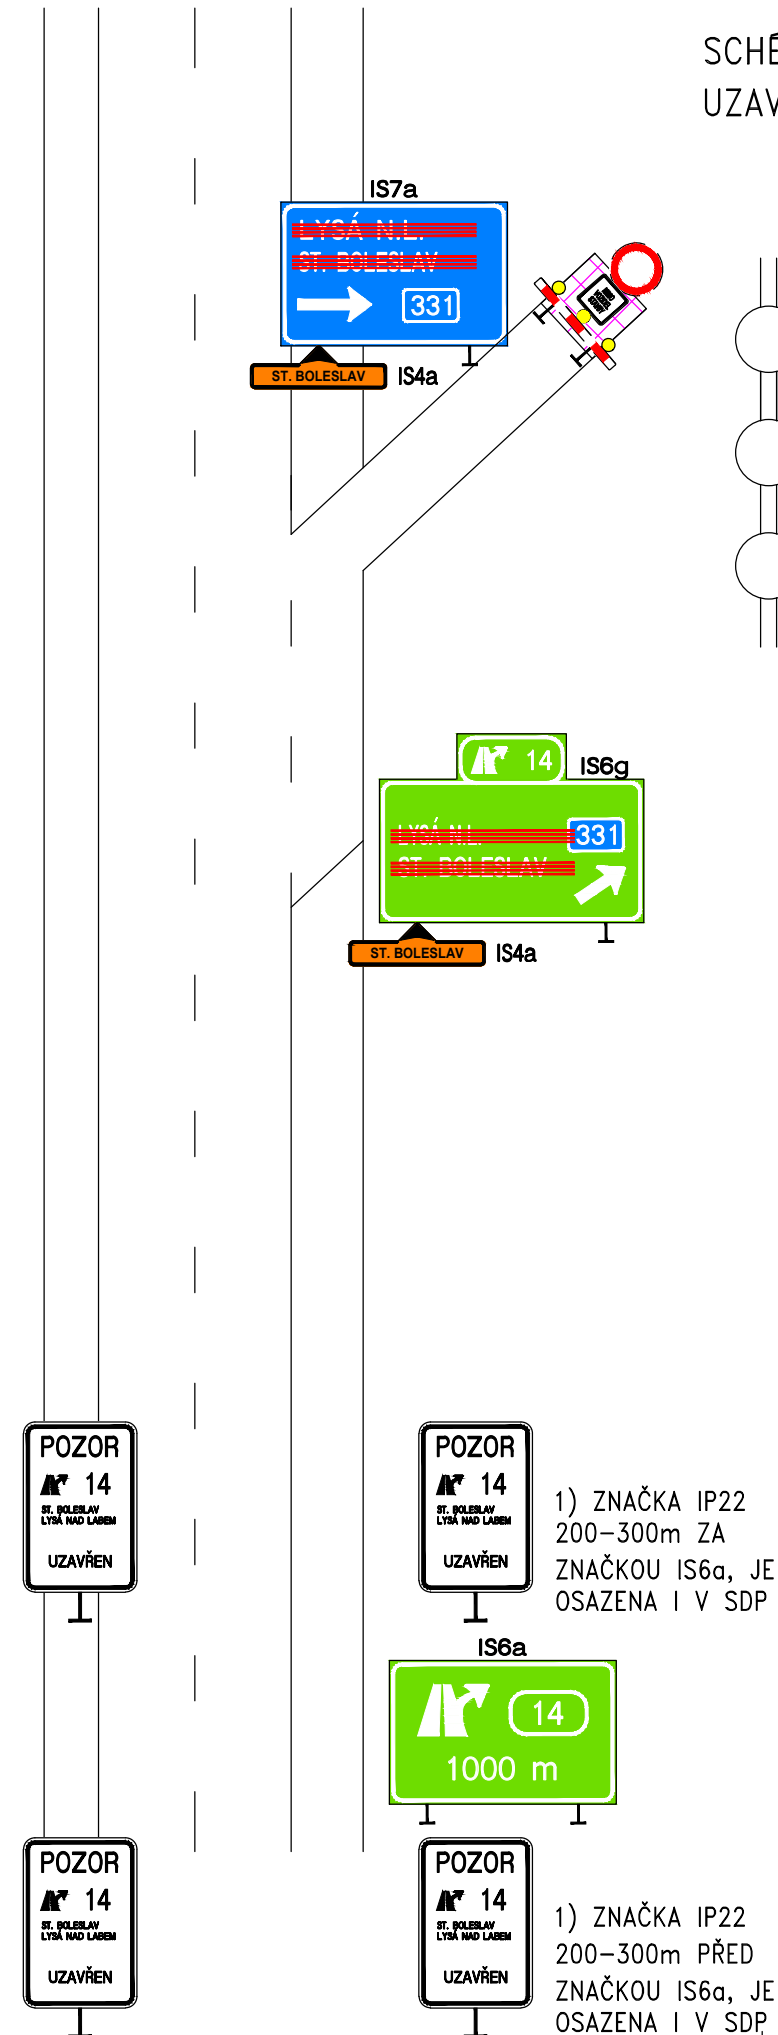



SCHÉMA  
UZAVŘENÍ EXITU 14

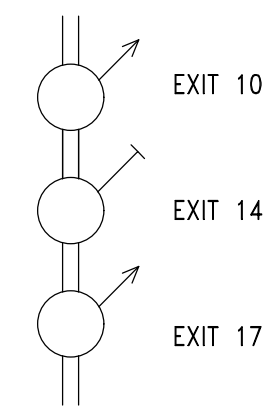



EXIT 10 – SMĚR PRAHA

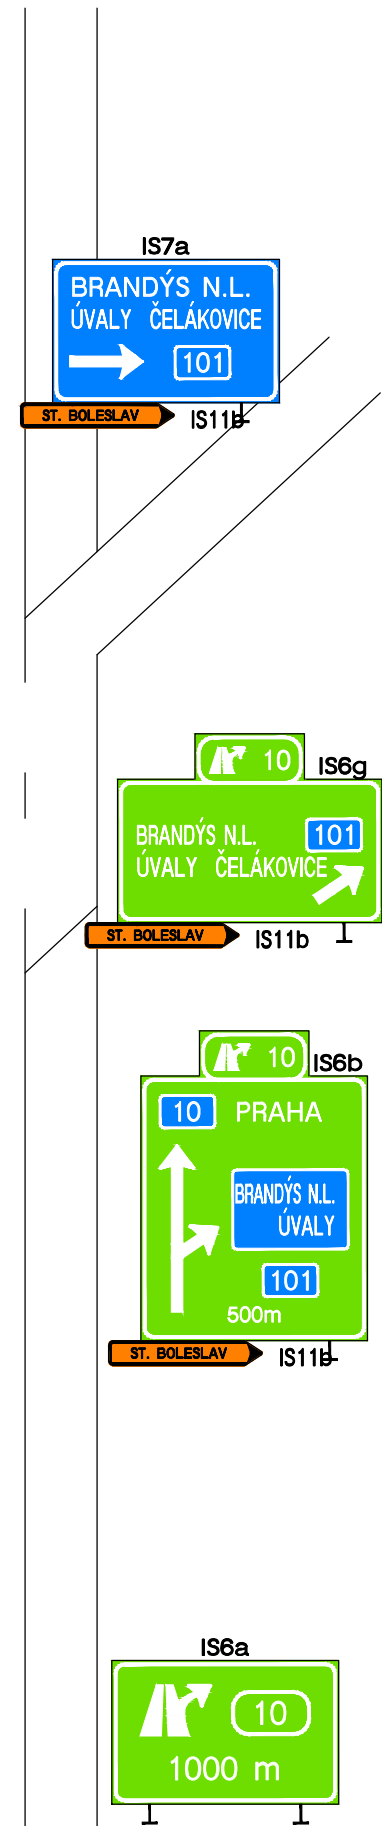

EXIT 10 – SMĚR ML. BOLESLAV

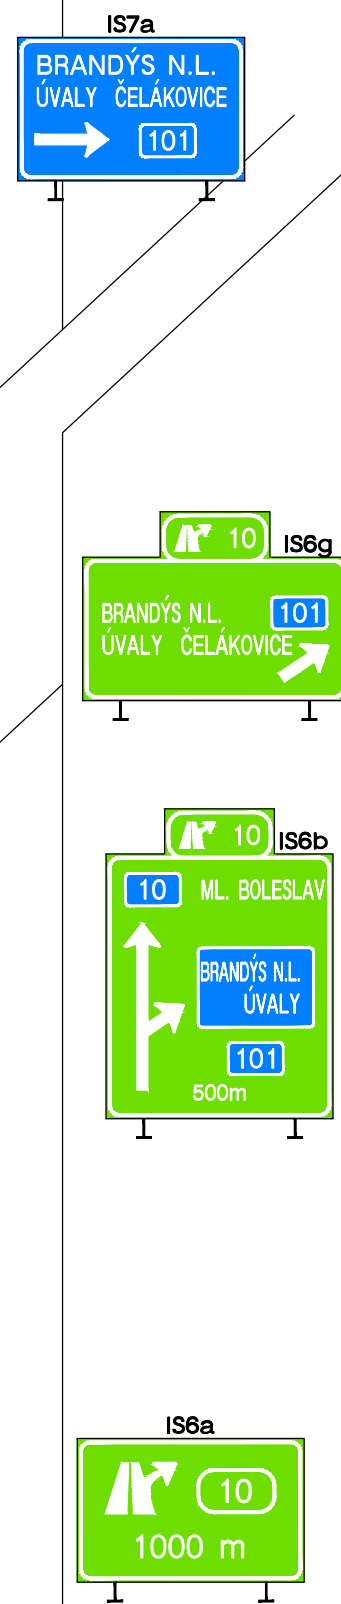

EXIT 14 – SMĚR ML. BOLESLAV

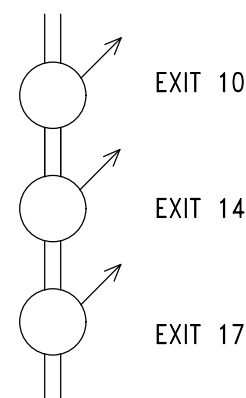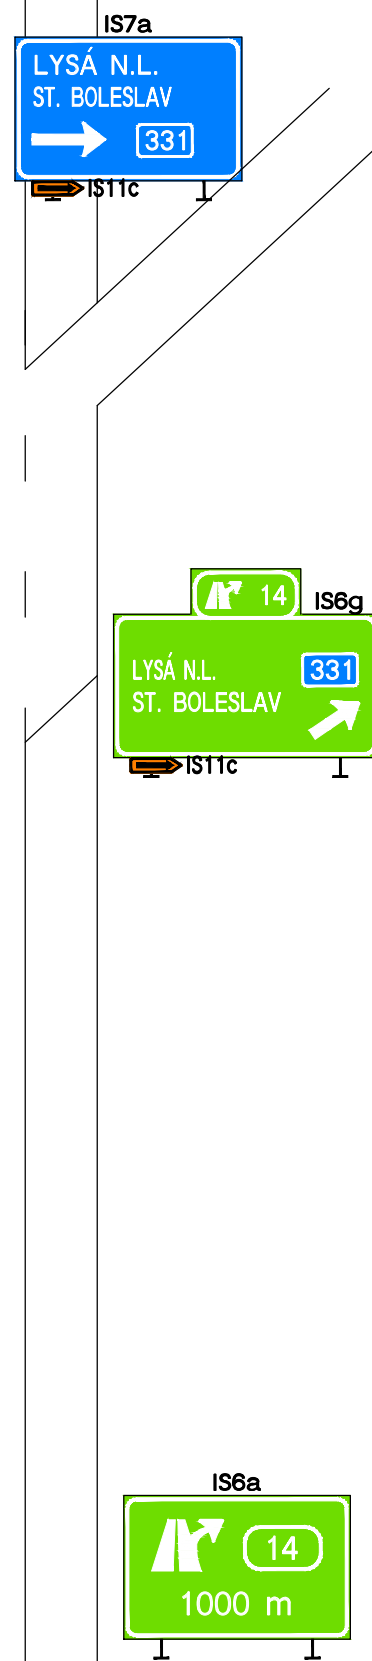

EXIT 17 – SMĚR ML. BOLESLAV

