


SCHÉMA KOTVENÍ PŘEDNÍHO KOLA 1:10

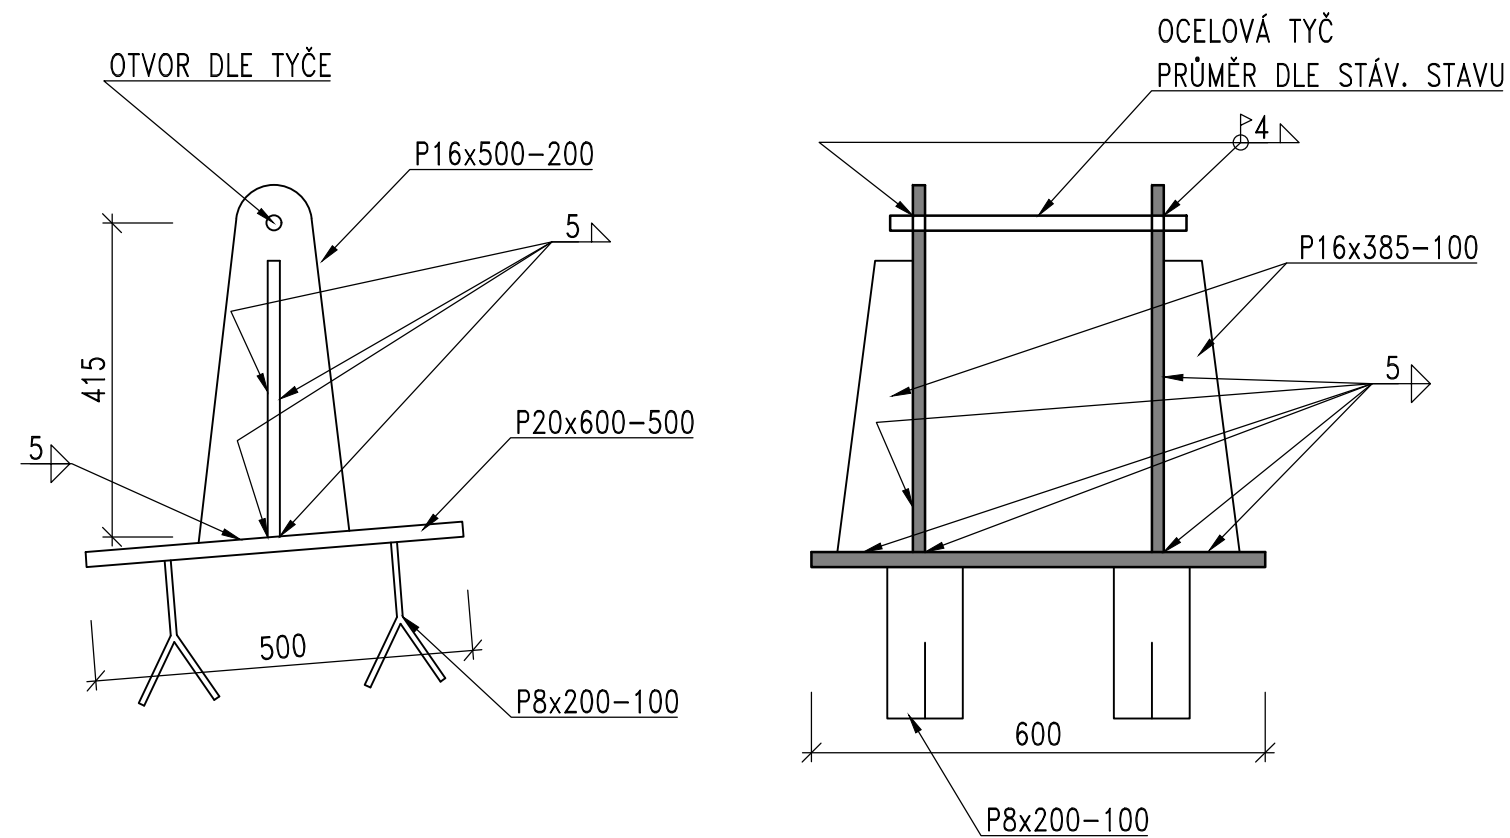

POZNÁMKY:

- NOVÉ KOTVENÍ BUDE ROZMÍSTĚNO V ROTEČÍCH DLE STÁVAJÍCÍHO KOTVENÍ PO OVĚŘENÍ NA MÍSTĚ.
- V PRŮBĚHU PROVÁDĚNÍ VÝKOPŮ A ROZŠIŘOVÁNÍ BLOKU BUDE LETOUN UMÍSTĚN MIMO BLOK.


PROVEDENÍ OK:

- OCEL S235 J0
- TŘÍDA PROVEDENÍ: EXC1
- DRSNOST POVRCHU: SA 2 1/2 , MEDIUM G NEBO PODLE RUGOTEST NO 3 STUPEŇ BN 9a
- PKO BUDE PROVEDENO NA MÍSTĚ VE SKLADBĚ:
3x VRSTVA DVOUKOMPONENTNÍHO EPOXIDU tl. 300 µm (3x100 µm)

HMOTNOST OK:


KOTVENÍ PŘEDNÍHO KOLA: 96 kg
KOTVENÍCH ZADNÍCH KOL: 100 kg
CELKEM HMOTNOST: 296 kg

SCHÉMA KOTVENÍ ZADNÍCH KOL 1:10

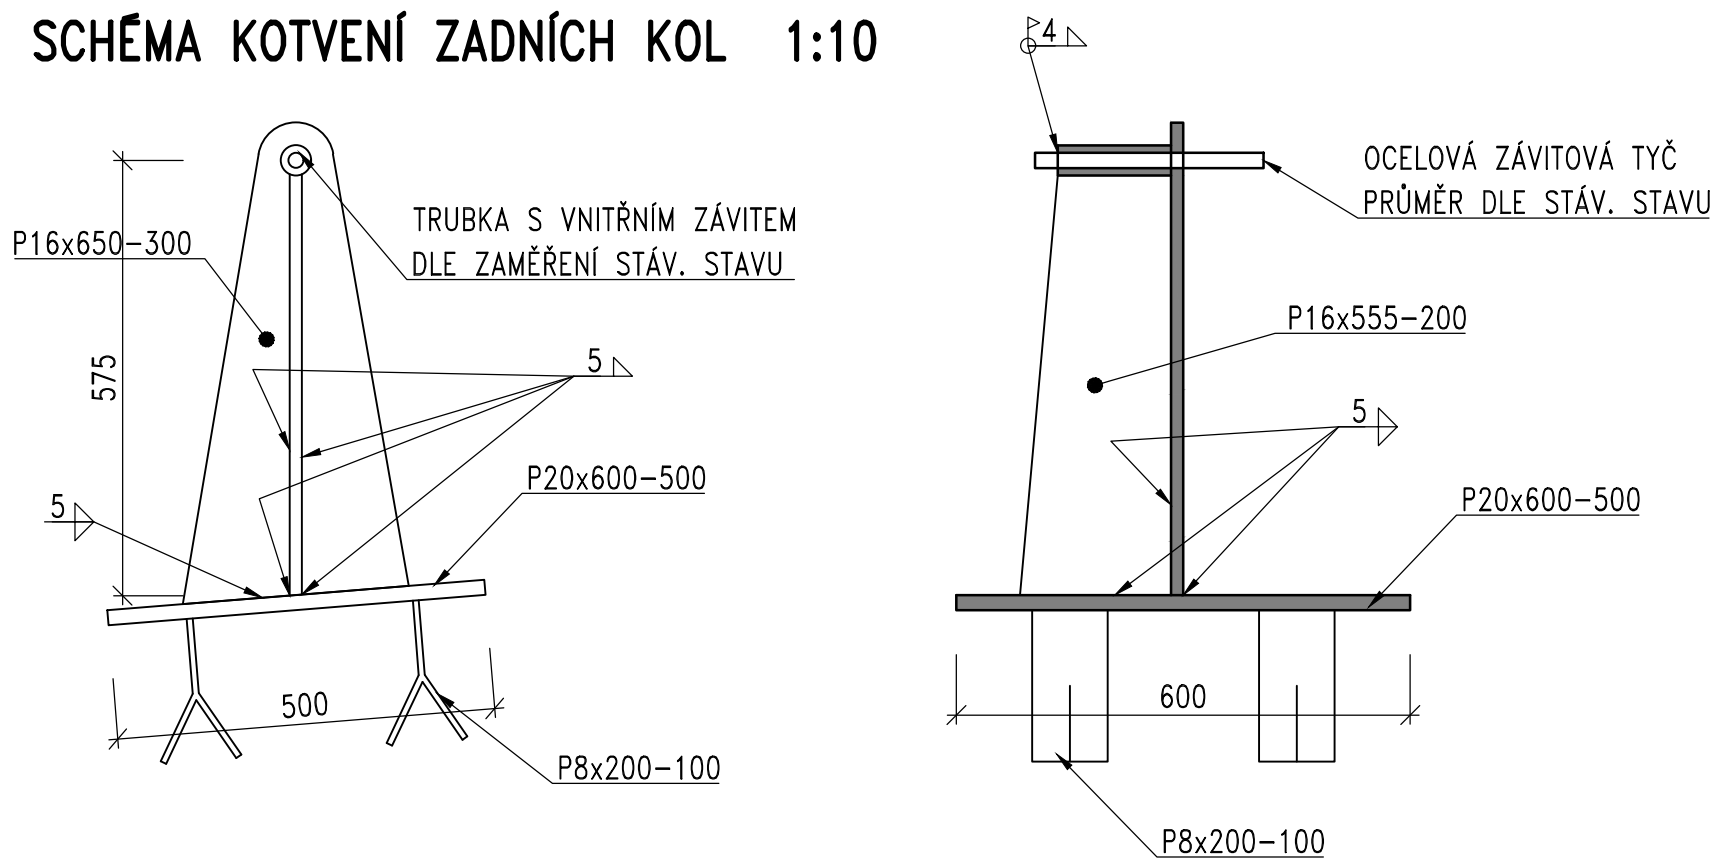


Objednatel:

KSÚS Středočeského kraje, p.o.
Zborovská 11, 150 21 Praha 5


KRAJSKÁ STAVBA A PODZEMNÍ
STAVBY

Souřadnicový systém: S–JTSK
Výškový systém: Bpv

| | | | | |
|-----------------|-------------|------|-------------------|--|
| Číslo zakázky: | 074–17–02 | HIP: | Ing. Poliš, Ph.D. |  DIPRO, spol. s r.o. Modřanská 11 / 1387, 143 00 Praha 12 |
| Schválil: | Ing. Zrzavý | | | |
| Tech. kontrola: | Ing. Zrzavý | | | |
| | | | | |

| | | | | |
|-----------------|-----------------------------------|-------------------|--|---|
| Číslo zakázky: | 16 179 00 | HIP: | Ing. Pavel HRDINA 736662206, phr@pontex.cz |  PONTEx S.R.O. Praha 4, Bezová 1658, 147 14 tel: +420 244462219 fax: +420 244461038 |
| Schválil: | Ing. Václav HVÍZDAL | Zodp. projektant: | Ing. Petr SOUČEK 602214618, soucek@pontex.cz | |
| Tech. kontrola: | Ing. Jan BAŽIL bazil@pontex.cz | Vypracoval: | Ing. Lukáš BOHÁČEK 728561594, bohacek@pontex.cz | |
| | | | | |

| | | | | | |
|-------------|--|-------|------------------------------------|----------|-------------|
| Objednatel: | KSÚS Středočeského kraje | Obec: | Brandýs nad Labem – Stará Boleslav | Kraj: | Středočeský |
| Akce: | OKRUŽNÍ KŘÍŽOVATKA NA SIL. II/610 V UL. BOLESLAVSKÁ – STARÁ BOLESLAV | | | Datum | Stupeň |
| Část: | D.1 STAVEBNÍ ČÁST | | | 02/2020 | PDPS |
| Objekt: | SO 701 – ÚPRAVA POMNÍKU | | | Souprava | Č. přílohy |
| Příloha: | SCHÉMA KOTVENÍ KOL | | | | 5. |