


SILNICE II/331  
VĚTEV A

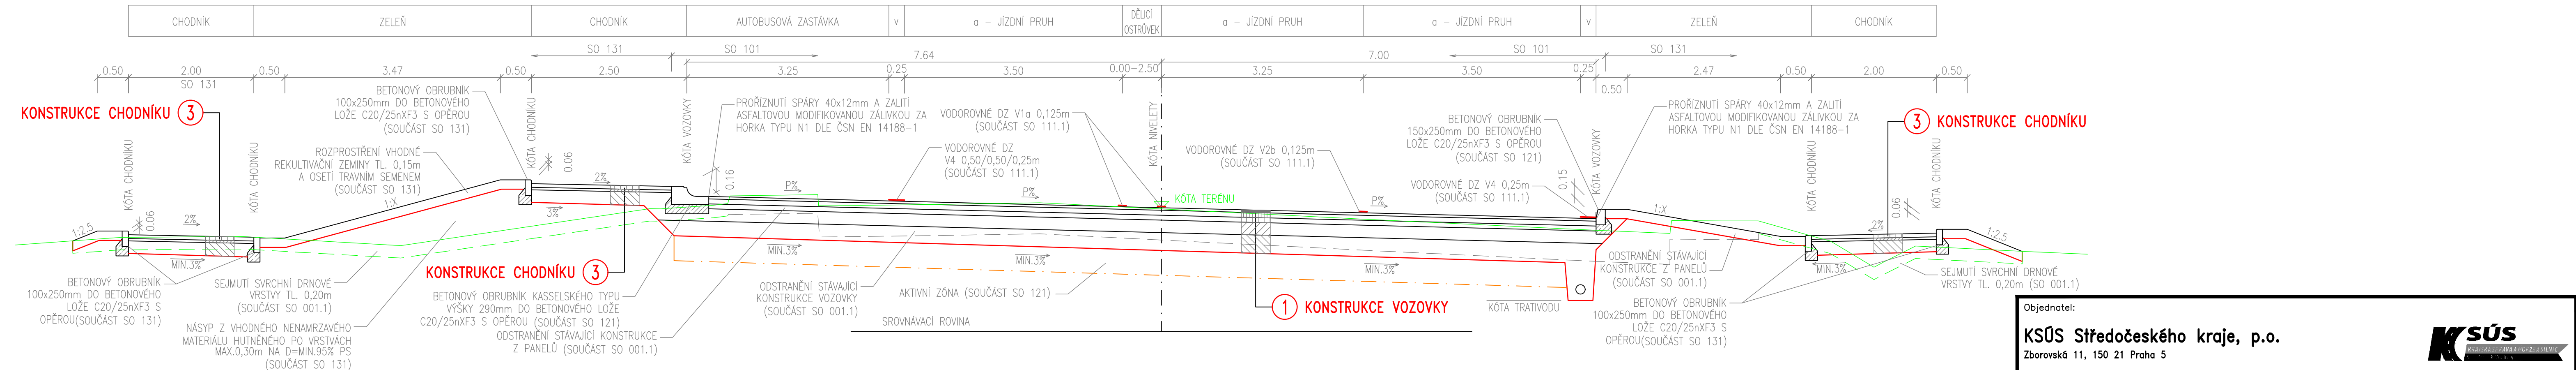

Objednatel:


**KSÚS Středočeského kraje, p.o.**  
Zborovská 11, 150 21 Praha 5




Souřadnicový systém: S-JTSK

Výškový systém: Bpv

Číslo zakázky:	074-17-02	HIP:	Ing. Polič, Ph.D.
Schválil:	Ing. Zrzavý		
Tech. kontrola:	Ing. Zrzavý		

  
DIPRO, spol. s r.o.  
Modranská 11 / 1387, 143 00 Praha 12

Číslo zakázky:	16 179 00	HIP:	Ing. Pavel HRDINA
Schválil:	Ing. Václav HVÍZDAL	Zodp. projektant:	Ing. Pavel HRDINA
Tech. kontrola:	Ing. J. ČAMROVÁ	Vypracoval:	Ing. Petr KUNC

  
PONTEx S.R.O.  
Praha 4, Bezová 1658, 147 14  
tel: +420 24462219 fax: +420 24461038

Objednatel:	KSÚS Středočeského kraje	Obec:	Brandýs nad Labem – Stará Boleslav	Kraj:	Středočeský
Akce:	OKRUŽNÍ KŘÍŽOVATKA NA SIL. II/610 V UL. BOLESLAVSKÁ – STARÁ BOLESLAV	Datum:	02/2020	Stupeň:	PDPS
Část:	D.1 STAVEBNÍ ČÁST	Souprava:	Č. přílohy		
Objekt:	SO 131 – CHODNÍKY				
Příloha:	VZOROVÉ PŘÍČNÉ ŘEZY 1:50				2.b

3 KONSTRUKCE CHODNÍKU				Edef2 [MPa]; Edef2/Edef1 [-]:
BETONOVÁ DLAŽBA	DL	60 mm	ČSN 73 6131	
LOŽE Z DRCENÉHO KAMENIVA	L	40 mm	ČSN 73 6126	↓ MIN.60; MAX.2,3
ŠTĚRKODRŤ	SD	min. 200 mm	ČSN 73 6126	↓ MIN.30; MAX.2,3
KONSTRUKCE VOZOVKY CELKEM		min. 300 mm		

LEGENDA ŠÍRKOVÉHO USPOŘÁDÁNÍ:

- a – ŠÍŘKA JÍZDNÍHO PRUHU
- Δa – ROZŠÍŘENÍ JÍZDNÍHO PRUHU
- v – VODICÍ PROUŽEK
- c – ZPEVNĚNÁ KRAJNICE
- e – NEZPEVNĚNÁ KRAJNICE