



ŘEZ 1:50

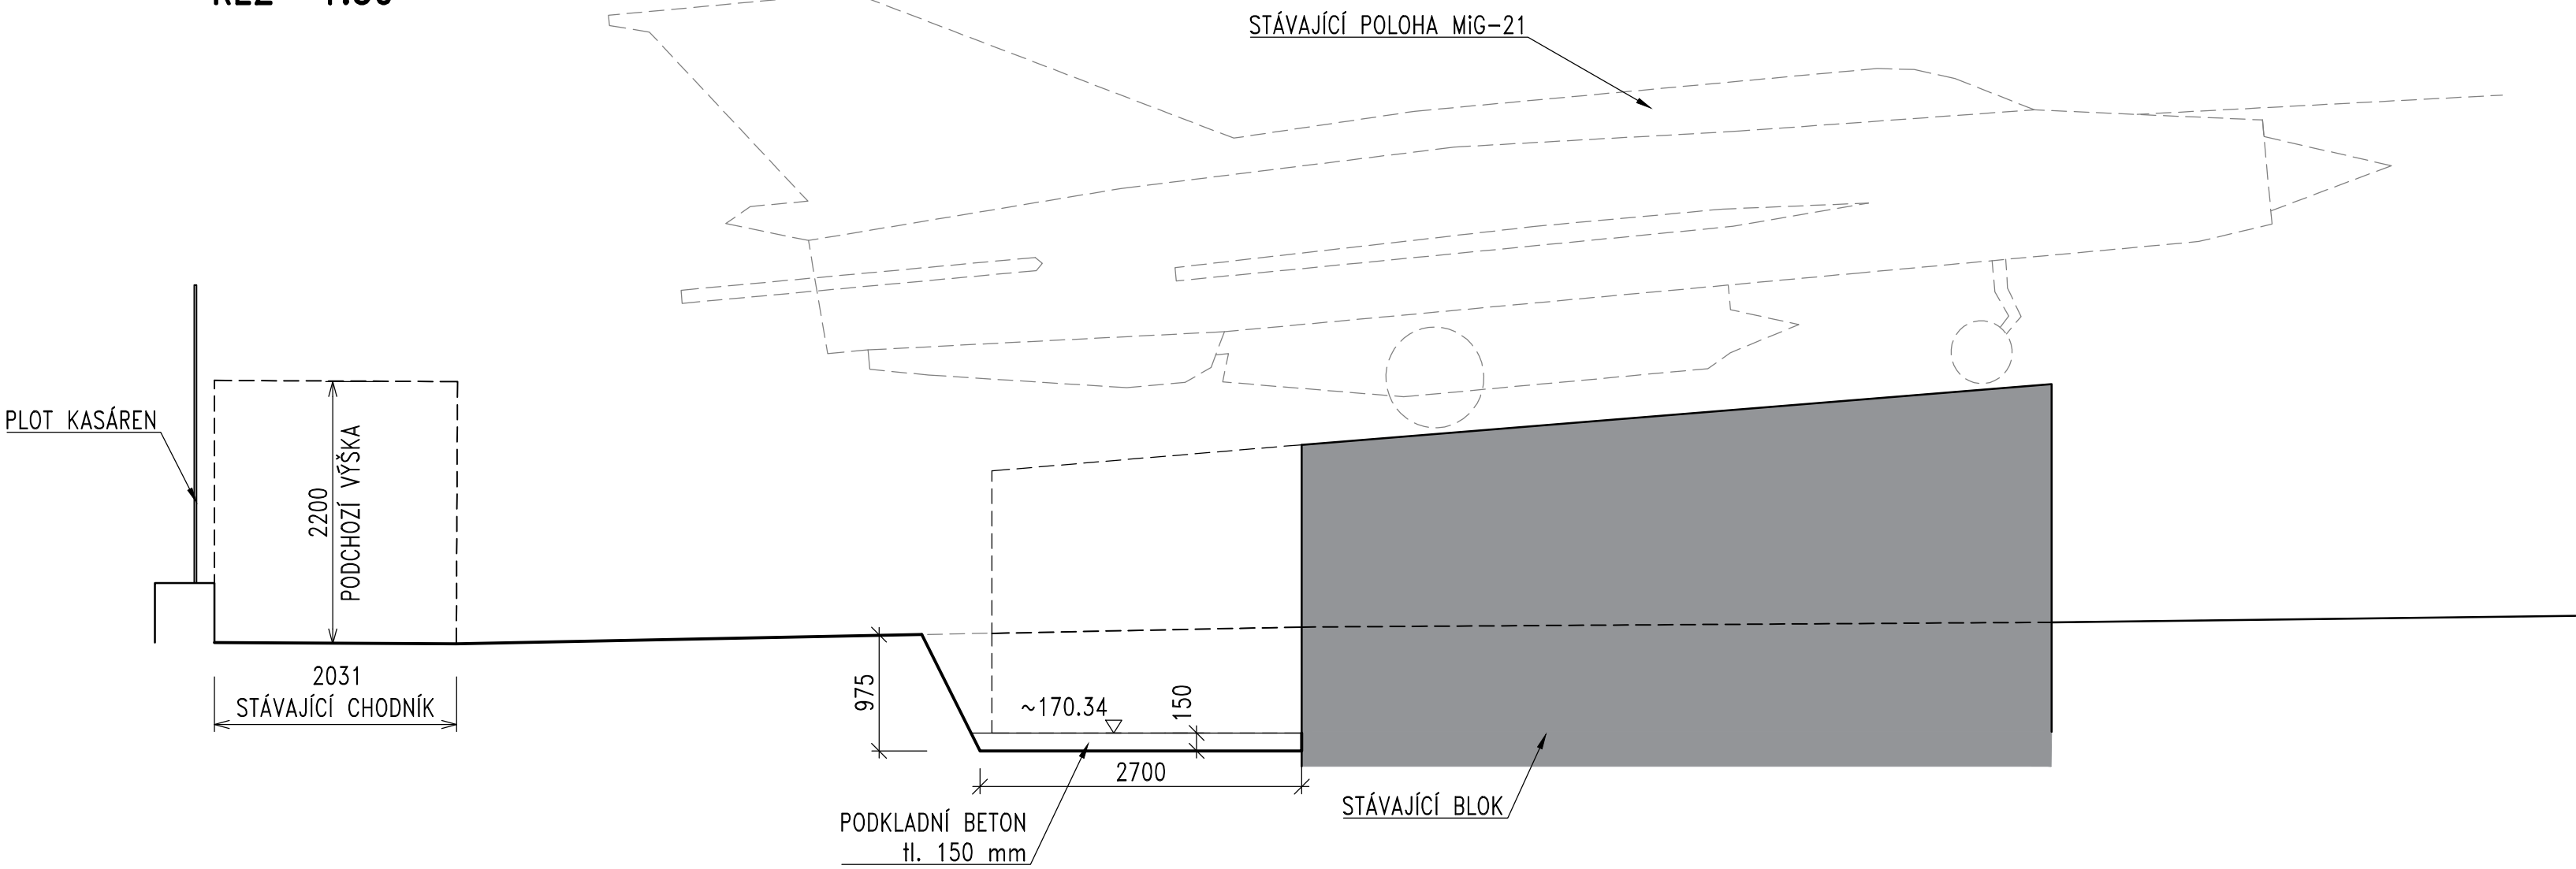


POZNÁMKY:


1. V PRŮBĚHU PROVÁDĚNÍ VÝKOPŮ BUDE LETOUN UMÍSTĚN MIMO BLOK.
2. VÝKOPY BUDOU PROVÁDĚNY MANUÁLNĚ, PŘÍPADNĚ ZA POUŽITÍ MECHANIZACE PŘI ZACHOVÁNÍ OKOLNÍHO POROSTU.

PŮDORYS 1:50

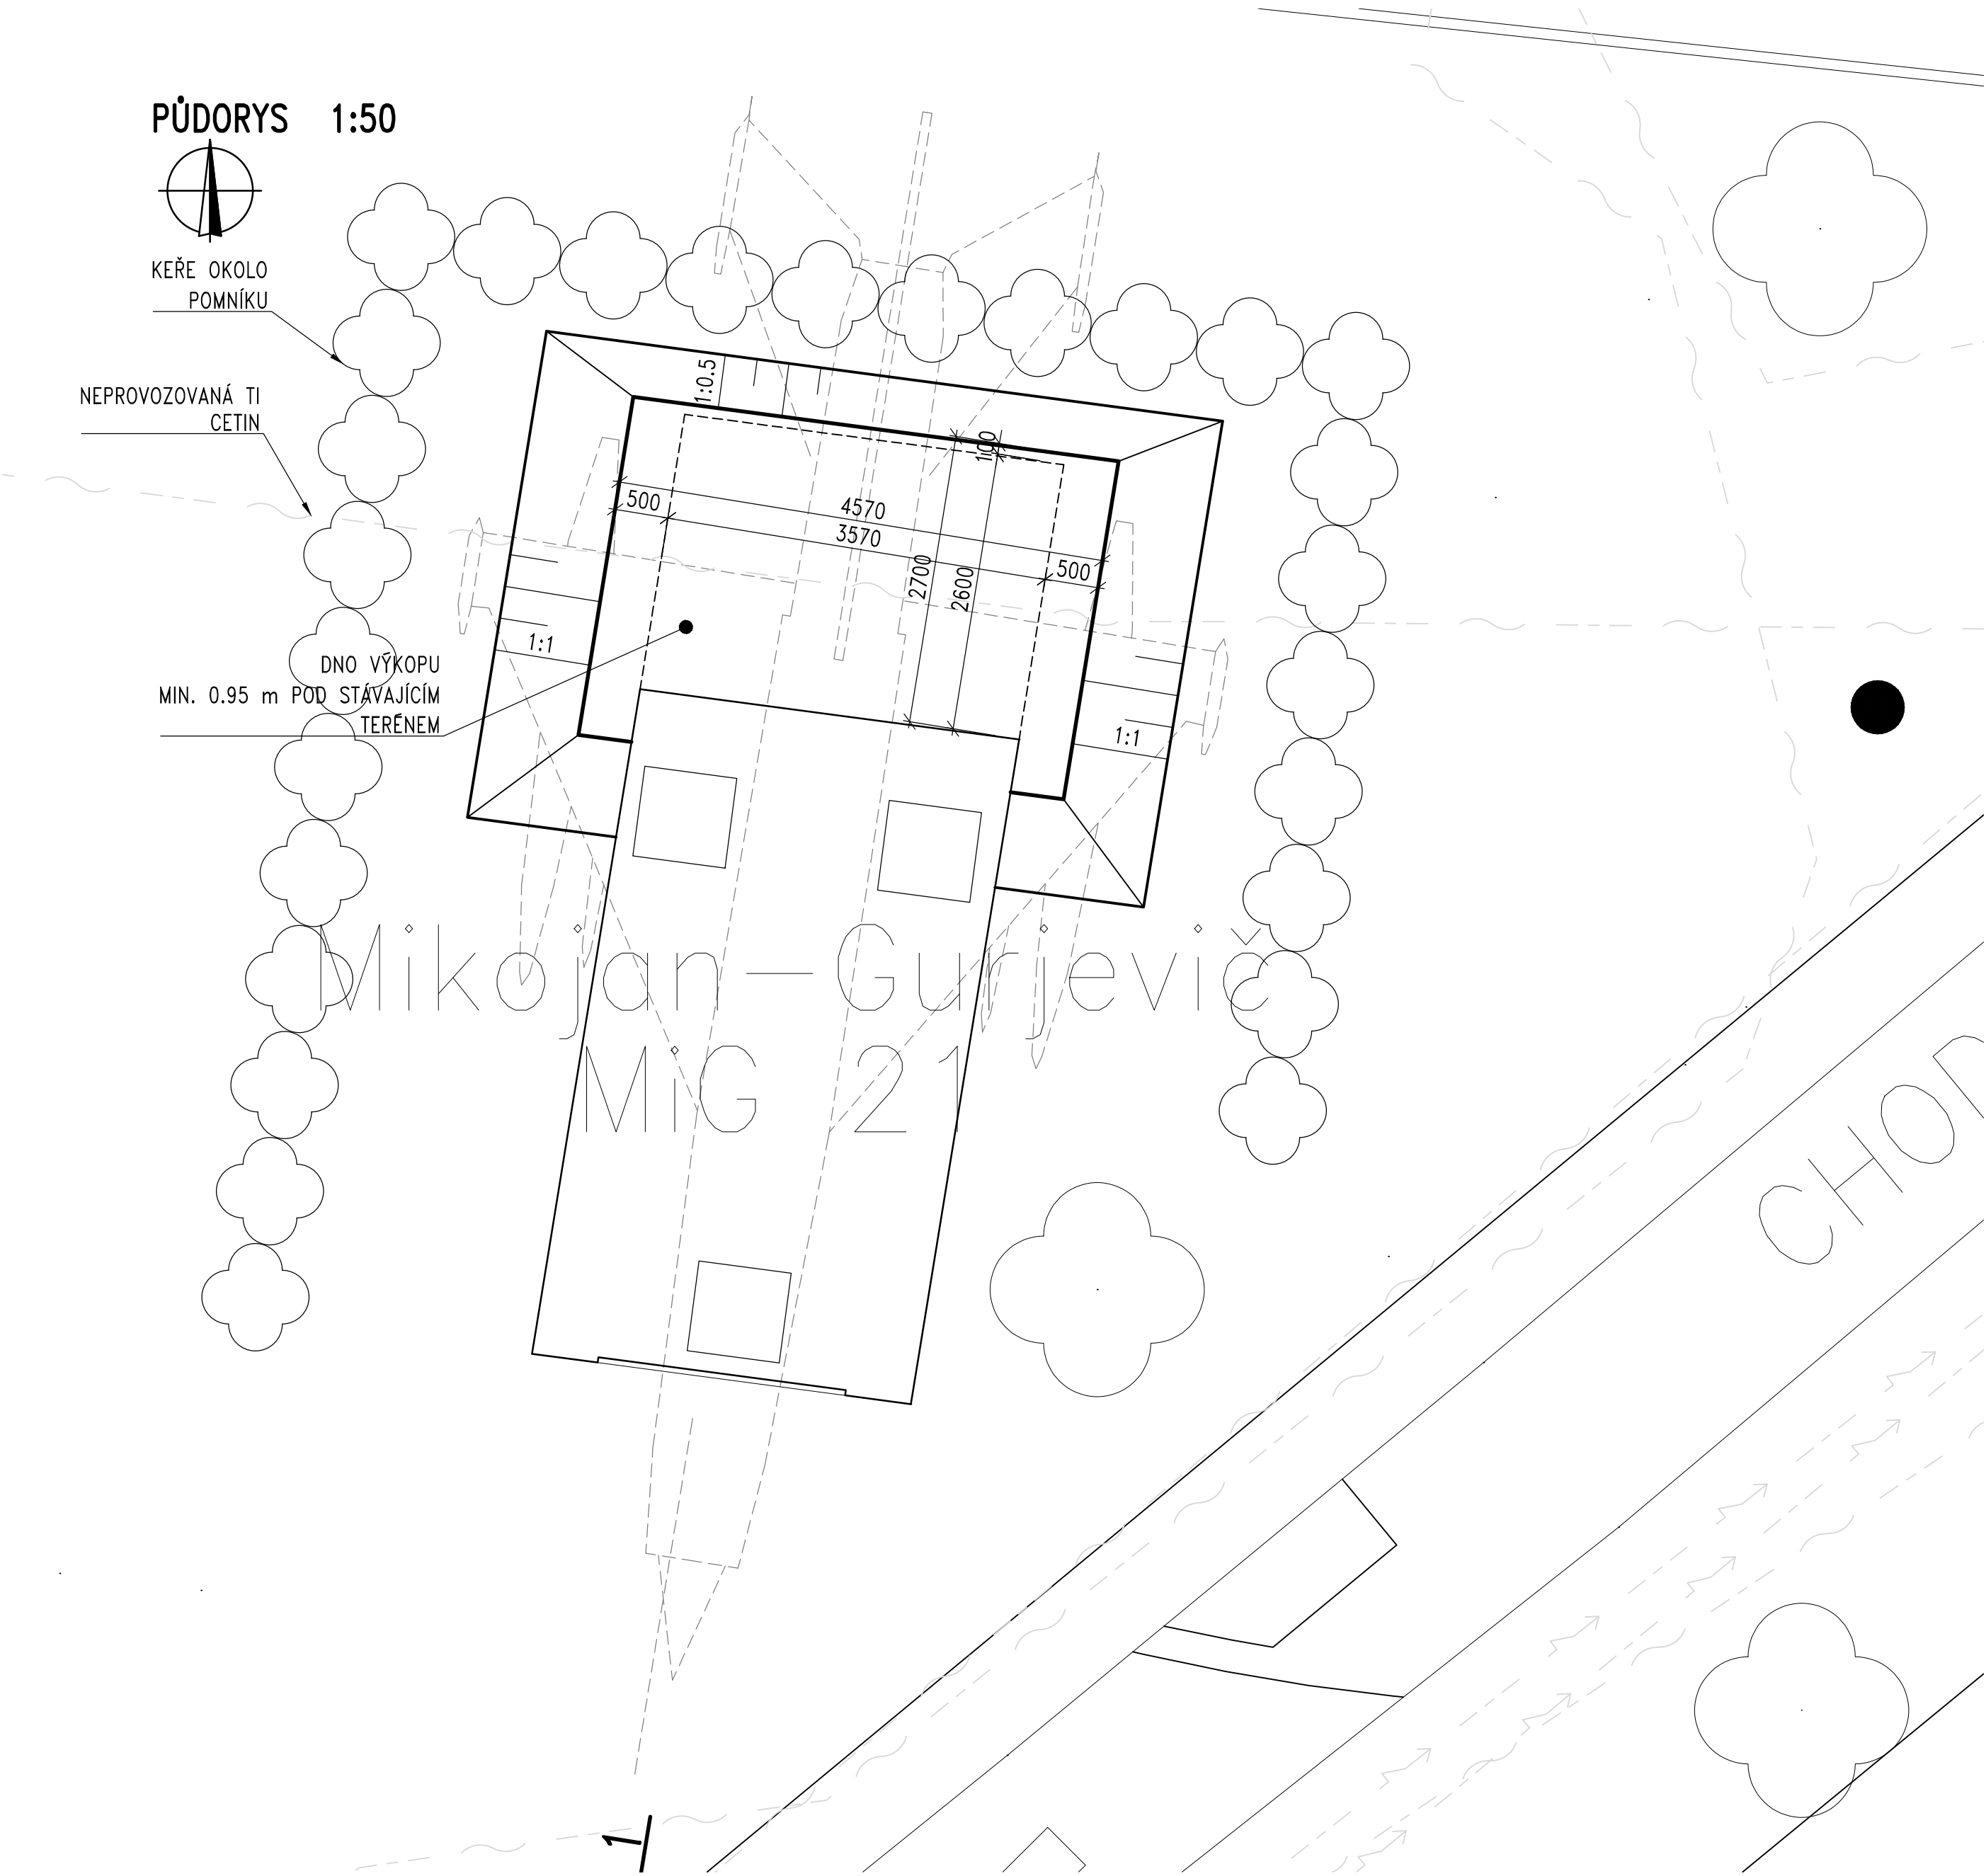

Objednatel:	
KSÚS Středočeského kraje, p.o.	
Zborovská 11, 150 21 Praha 5	
	

Souřadnicový systém: S-JTSK	
Výškový systém: Bpv	
Číslo zakázky: 074-17-02	HIP: Ing. Polt, Ph.D.
Schválil: Ing. Zrzavý	
Tech. kontrola: Ing. Zrzavý	
	
DIPRO, spol. s r.o. Mladá Boleslav 11 / 1387, 143 00 Praha 12	

Číslo zakázky: 16 179 00	HIP: Ing. Pavel HRDINA
Schválil: Ing. Václav HVÍZDAL	Zodp. projektant: Ing. Petr SOUČEK
Tech. kontrola: Ing. Jan BAŽIL	Vypracoval: Ing. Lukáš BOHÁČEK
bazil@pontex.cz	728561594, bohacek@pontex.cz
	
Praha 4, Bezová 1658, 147 14 tel: +420 244482219 fax: +420 244461038	

Objednatel: KSÚS Středočeského kraje	Obec: Brandýs nad Labem – Stará Boleslav	Kraj: Středočeský
Akce: OKRUŽNÍ KŘÍŽOVATKA NA SIL. II/610 V UL. BOLESLAVSKÁ – STARÁ BOLESLAV	Datum: 02/2020	Stupeň: PDPS
Část: D.1 STAVEBNÍ ČÁST	Souprava:	Č. přílohy: 3.
Objekt: SO 701 – ÚPRAVA POMNÍKU		
Příloha: VÝKOPY A ZALOŽENÍ		