





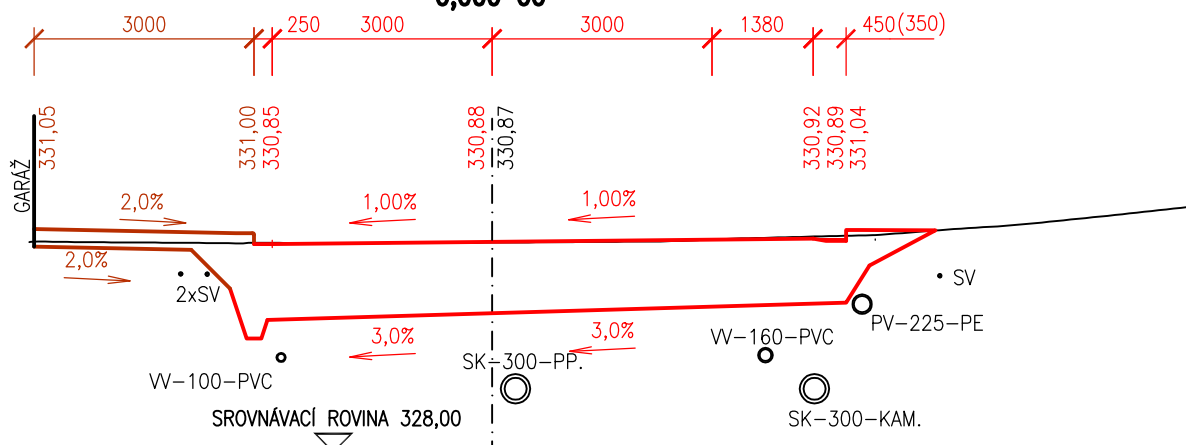
SOUŘADNÝ SYSTÉM: S-JTSK  
VÝŠKOVÝ SYSTÉM: B.p.v.




OZNAČENÍ	POPIS ZMĚNY	DATUM	PODPIS
HIP	ZODP. PROJEKTANT	VYPRACOVAL	KONTROLOVAL
ING. TOMÁŠ PÁTEČEK	ING. MARTIN VAŠÁK	ING. TOMÁŠ GROSS	ING. KAREL PECHA
			
OBJEDNATEL: Krajská správa a údržba silnic Středočeského kraje, příspěvková organizace, Zborovská 81/11, 150 21 Praha 5			
KRAJ: STŘEDOČESKÝ	ORP: ŘÍČANY	KATASTR: ŘÍČANY U PRAHY	
STAVBA:  III/33312 ŘÍČANY, MOST EV.Č. 33312-3  ČÁST :  SO 101 - SILNICE III/33312		FORMÁT	A4
		DATUM	DUBEN 2020
		STUPEŇ	PDPS
		ČÍSLO ZAK.	2017592
		MĚŘÍTKO	1:100
PŘÍLOHA:  CHARAKTERISTICKÉ PŘÍČNÉ ŘEZY		ČÍSLO PŘÍLOHY: <b>D.1.1.2.04</b>	ČÍSLO PARÉ:

Dokumentaci lze užívat pouze ve smyslu příslušné smlouvy o dílo výkres, či jeho část, může být kopírován nebo jiným způsobem rozšiřován pouze po předchozím souhlasu IM-Projekt, inženýrské a mostní konstrukce, s.r.o.

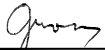
### PŘÍČNÝ ŘEZ Č.1 0,000 00




### PŘÍČNÝ ŘEZ Č.2 0,020 00

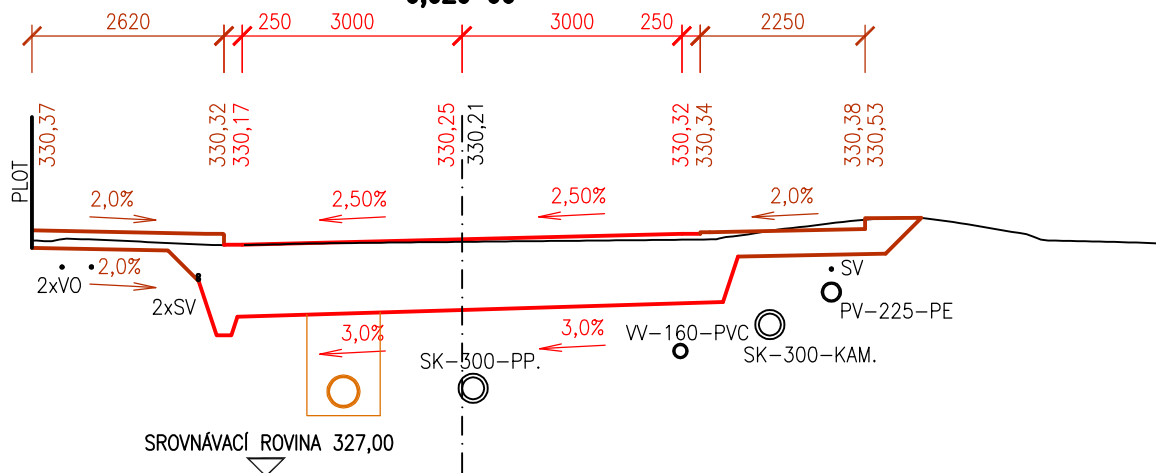


### PŘÍČNÝ ŘEZ Č.3 0,040 00

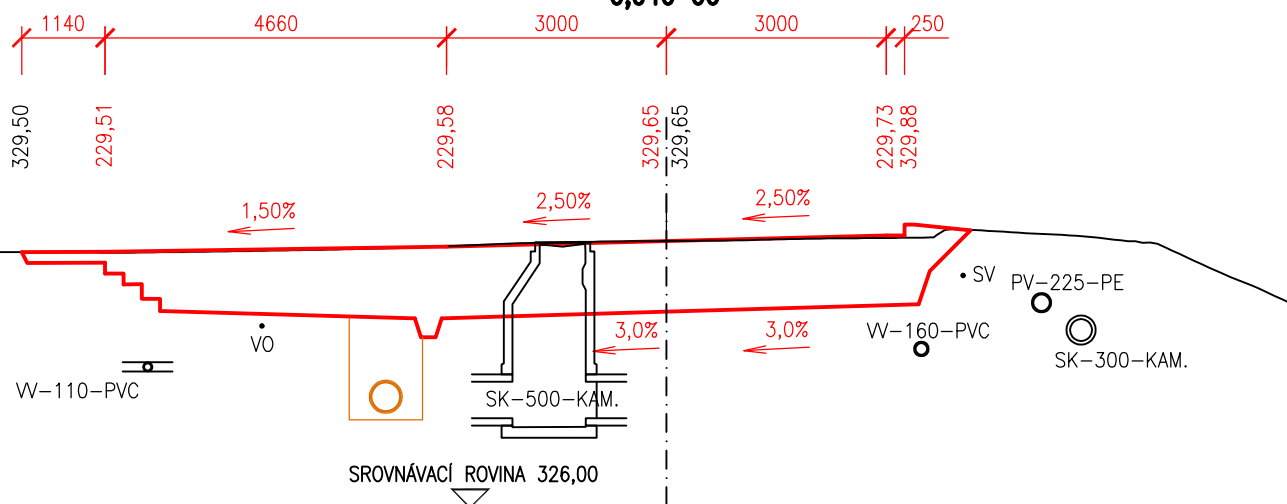


# PŘÍČNÝ ŘEZ Č.4 0,060 00

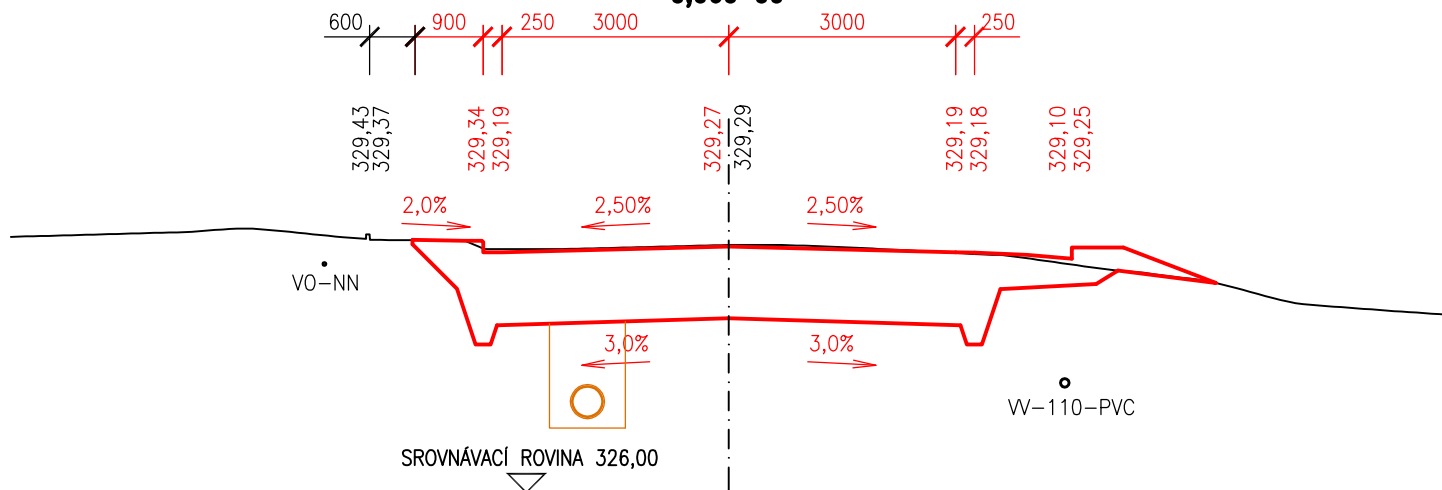


# PŘÍČNÝ ŘEZ Č.4A 0,064 48

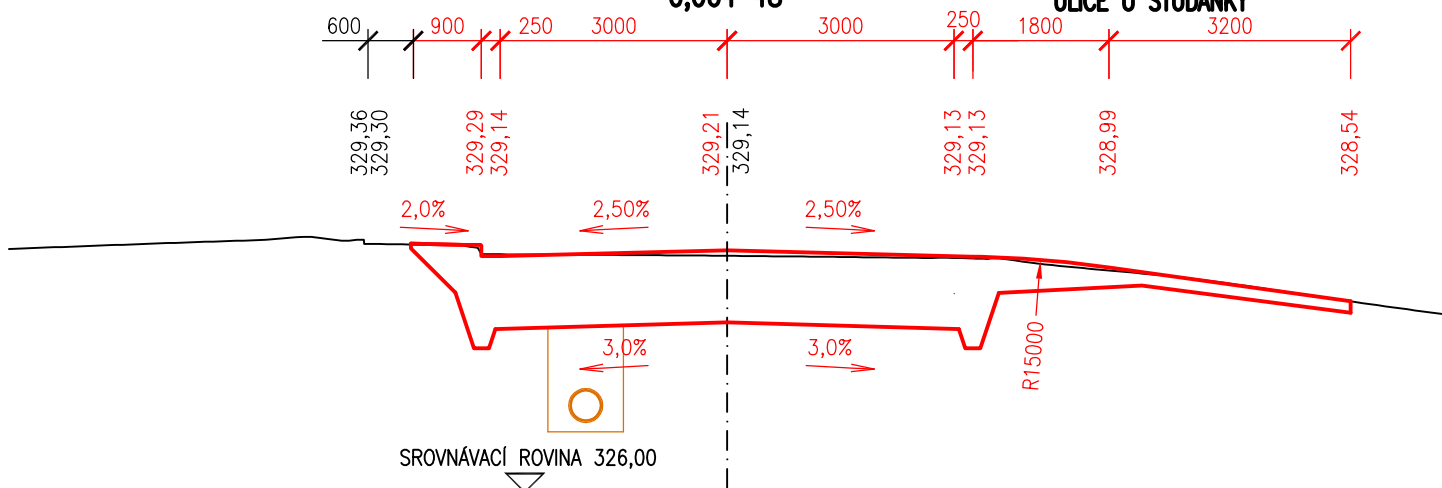


# PŘÍČNÝ ŘEZ Č.5 0,080 00

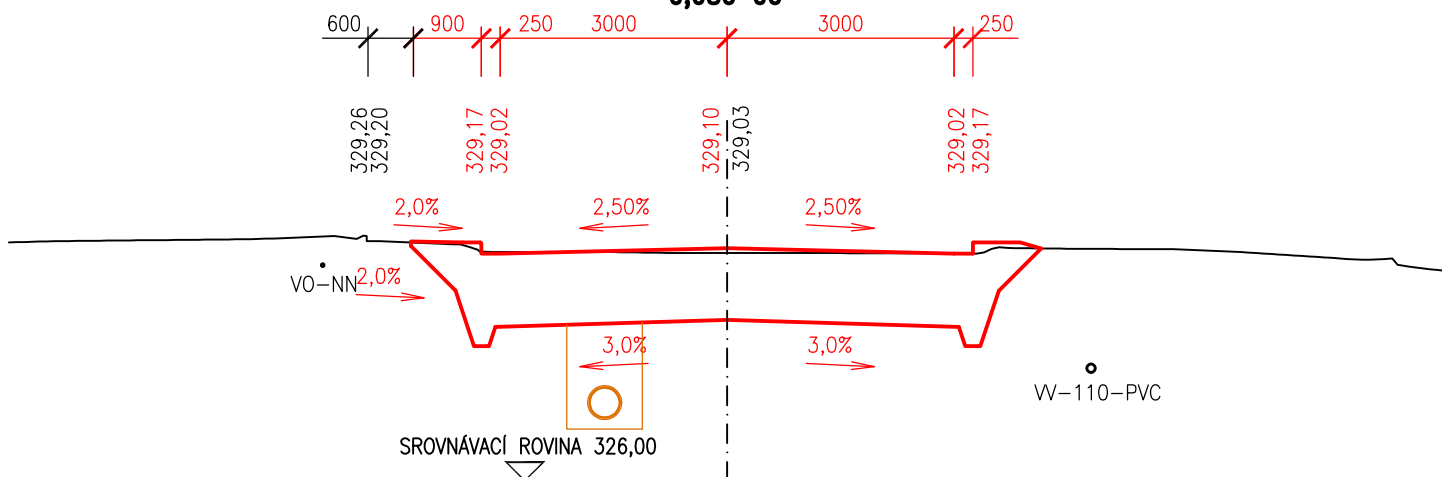


PŘÍČNÝ ŘEZ Č.6  
0,100 00

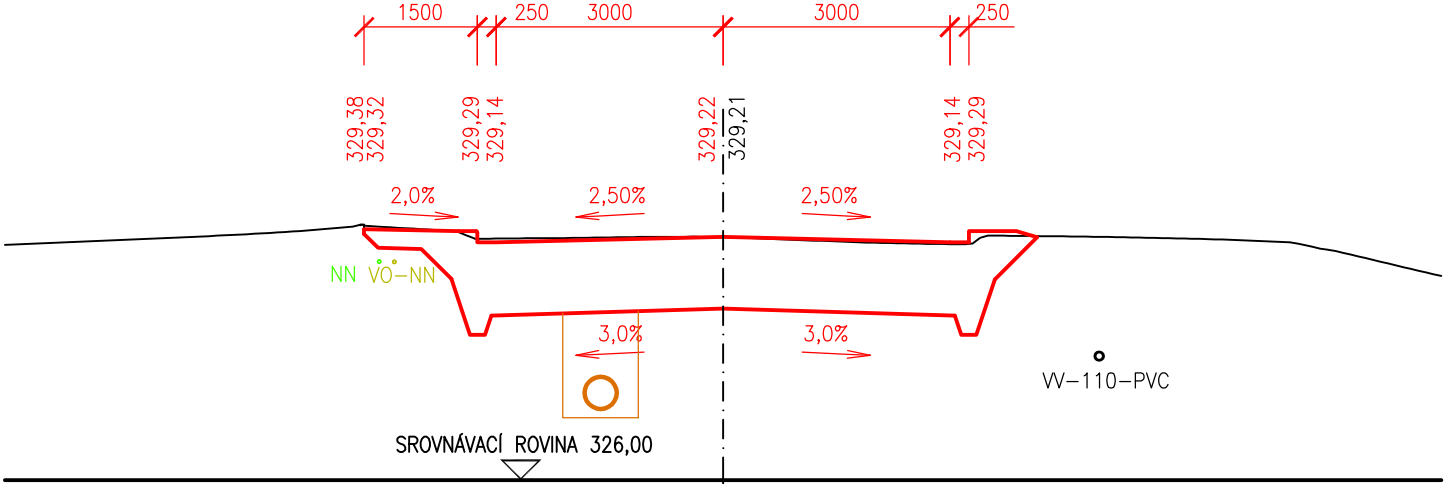

PŘÍČNÝ ŘEZ Č.7  
0,120 00

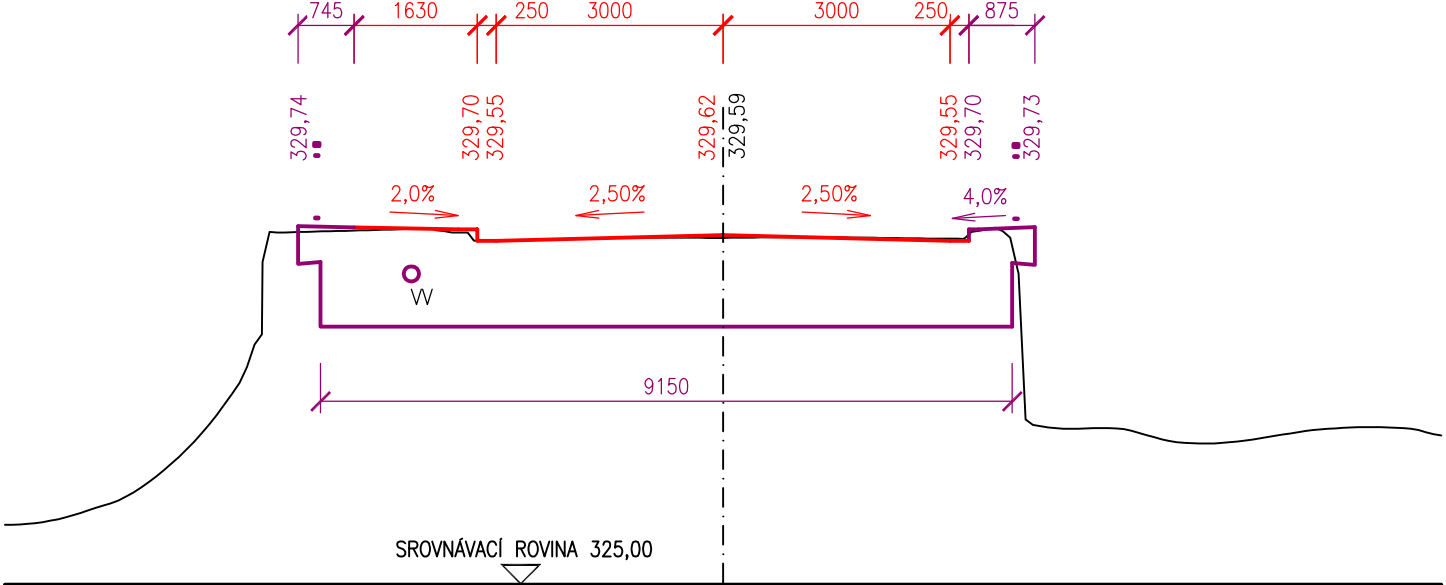


PŘÍČNÝ ŘEZ Č.8  
0,140 00

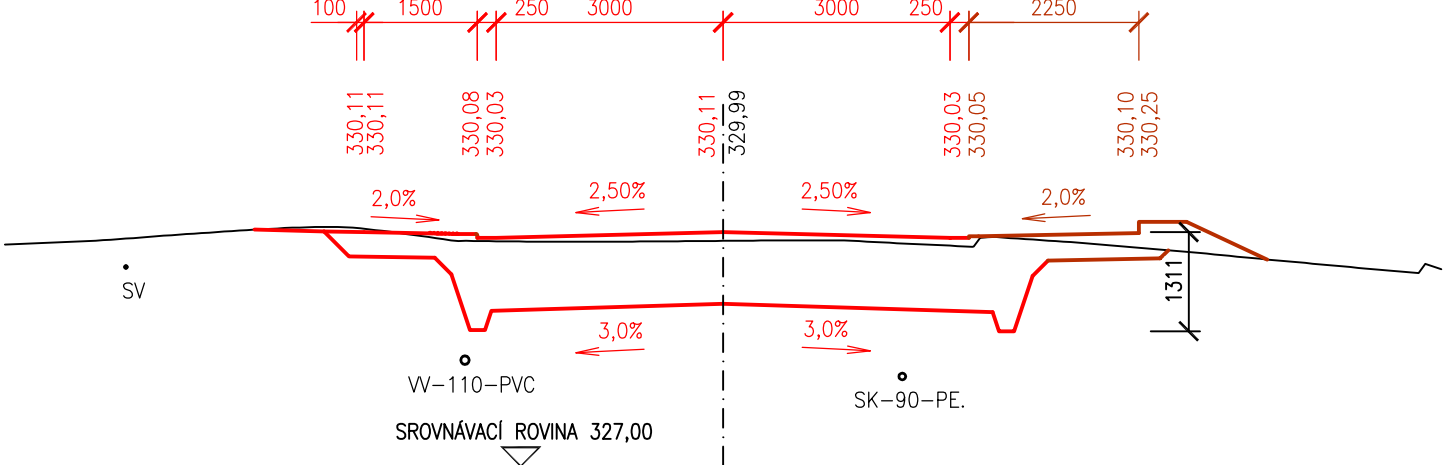

### PŘÍČNÝ ŘEZ Č.9 0,160 00



### PŘÍČNÝ ŘEZ Č.10 0,180 00

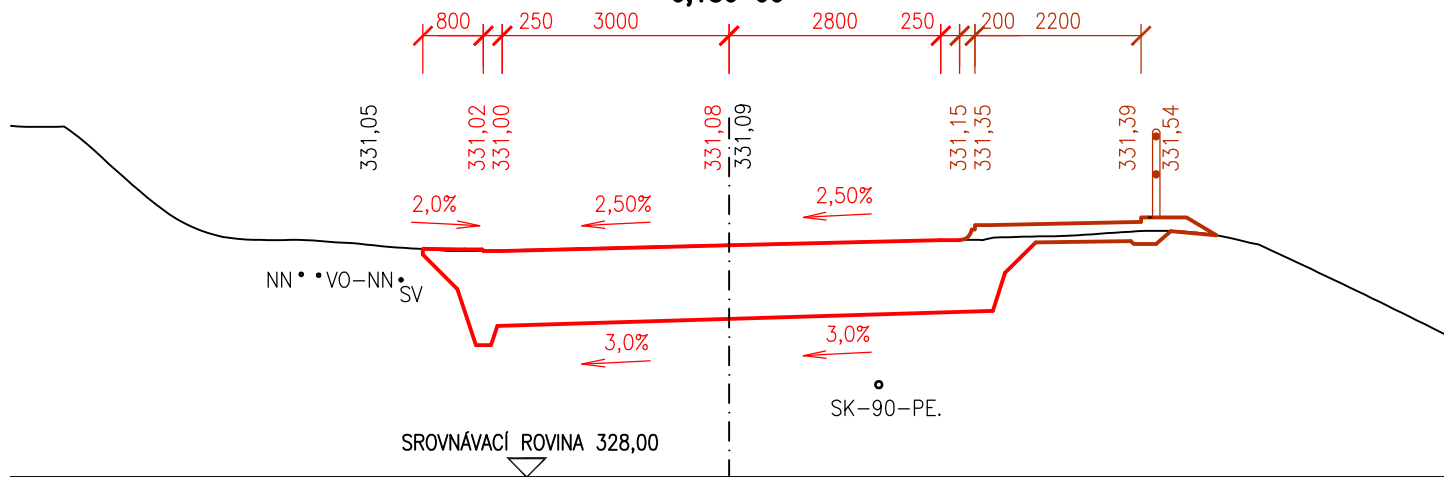

### PŘÍČNÝ ŘEZ Č.11 0,193 30

