



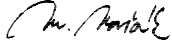
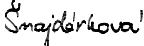


# SITUAČNÍ VÝKRES ŠIRŠÍCH VZTAHŮ 1:10 000

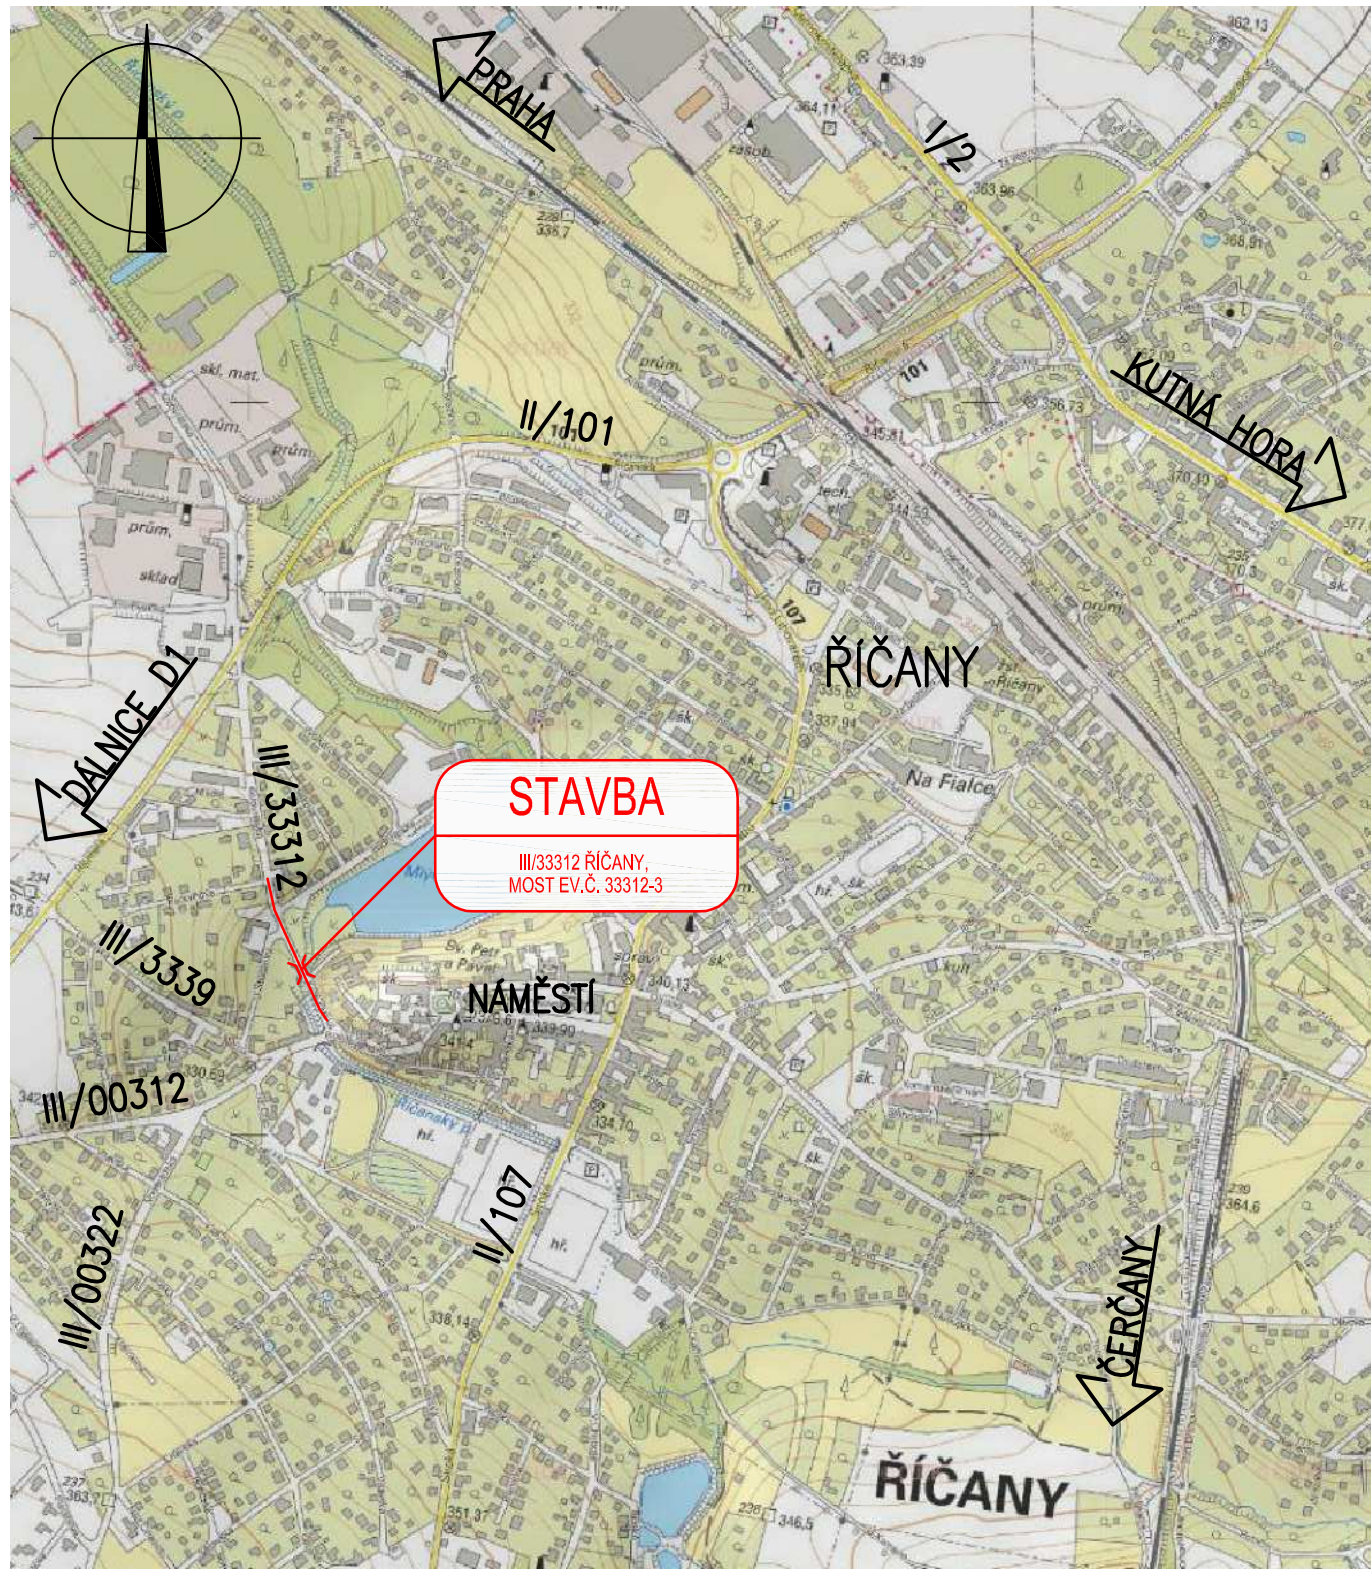

## POZNÁMKY:

- 1) VYZNAČENÍ NAPOJENÍ STAVBY NA DOPRAVNÍ A TECHNICKOU INFRASTRUKTURU JE PŘEHLEDNĚJI ZOBRAZENO V PŘÍLOZE "C.3 – KOORDINAČNÍ SITUAČNÍ VÝKRES".
- 2) PRO ZPŘEHLEDNĚNÍ NEJSOU NA VÝKRESE ZOBRAZENA STÁVAJÍCÍ A NAVRHOVANÁ OCHRANNÁ PÁSMA, KTERÁ JSOU UVEDENA V PŘÍLOZE "B – SOUHRNNÁ TECHNICKÁ ZPRÁVA".
- 3) VYZNAČENÍ HRANIC DOTČENÉHO ÚZEMÍ JE PŘEHLEDNĚJI ZOBRAZENO V PŘÍLOHÁCH "C.2 – KATASTRÁLNÍ SITUAČNÍ VÝKRES" A "C.3 – KOORDINAČNÍ SITUAČNÍ VÝKRES".



OZNAČENÍ		POPIS ZMĚNY		DATUM	PODPIS
HIP		ZODP. PROJEKTANT	VYPRACOVAL	KONTROLOVAL	
ING. TOMÁŠ PÁTEČEK		ING. MARTIN VAŠÁK	ING. JANA ŠNAJDÁRKOVÁ	ING. TOMÁŠ PÁTEČEK	
					
OBJEDNATEL: Krajská správa a údržba silnic Stredočeského kraje, příspěvková organizace, Zborovská 81/11, 150 21 Praha 5					
KRAJ: STŘEDOČESKÝ		ORP: ŘÍČANY	KATASTR: ŘÍČANY U PRAHY		
STAVBA:  III/33312 ŘÍČANY, MOST EV.Č. 33312-3  ČÁST :  SITUAČNÍ VÝKRESY				GENERÁLNÍ PROJEKTANT IM-PROJEKT, INŽENÝRSKÉ A MOSTNÍ KONSTRUKCE, s.r.o.	
				 OHRAZENICKÁ 169, 530 09 PARDUBICE	
				TEL: 533 446 080-2	
				FAX: 533 446 089	
				im-projekt@im-projekt.cz www.im-projekt.cz	
PŘÍLOHA:  SITUAČNÍ VÝKRES ŠIRŠÍCH VZTAHŮ				FORMÁT	A3
				DATUM	DUBEN 2020
				STUPEŇ	PDPS
				ČÍSLO ZAK.	2017592
				MĚŘÍTKO	1:10 000
				ČÍSLO PŘÍLOHY:	ČÍSLO PARÉ:
				C.1	
Dokumentaci lze užívat pouze ve smyslu příslušné smlouvy o dílo výkres, či jeho část, může být kopírován nebo jiným způsobem rozšiřován pouze po předchozím souhlasu IM-Projekt, inženýrské a mostní konstrukce, s.r.o.					