

SOUŘADNÝ SYSTÉM: S-JTSK  
VÝŠKOVÝ SYSTÉM: B.p.v.



OZNAČENÍ	POPIS ZMĚNY	DATUM	PODPIS
HIP	ZODP. PROJEKTANT	VYPRACOVAL	KONTROLOVAL
ING. TOMÁŠ PÁTEČEK	ING. MARTIN VAŠÁK	ING. TOMÁŠ GROSS	ING. KAREL PECHA
OBJEDNATEL: Krajská správa a údržba silnic Středočeského kraje, příspěvková organizace, Zborovská 81/11, 150 21 Praha 5			
KRAJ: STŘEDOČESKÝ	ORP: ŘÍČANY	KATASTR: ŘÍČANY U PRAHY	
STAVBA: III/33312 ŘÍČANY, MOST EV.Č. 33312-3  ČÁST: SO 102 - CHODNÍKY, AUTOBUSOVÉ ZASTÁVKY A PARKOVACÍ STÁNÍ		FORMÁT	A4
		DATUM	DUBEN 2020
		STUPEŇ	PDPS
		ČÍSLO ZAK.	2017592
		MĚŘÍTKO	1:50
PŘÍLOHA: VZOROVÉ PŘÍČNÉ ŘEZY		ČÍSLO PŘÍLOHY: D.1.1.2.02	ČÍSLO PARÉ:


GENERÁLNÍ PROJEKTANT  
**IM-PROJEKT**  
INŽENÝRSKÉ A MOSTNÍ KONSTRUKCE, s.r.o.  
OHRAZENICKÁ 169, 530 09 PARDUBICE  
TEL: 533 446 080-2  
FAX: 533 446 089  
im-projekt@im-projekt.cz  
www.im-projekt.cz



# VZOROVÝ PŘÍČNÝ ŘEZ – ČÁST 1

M 1:50

SILNICE III. TŘÍDY  
KATEGORIE MS2 /40  
KM 0,003 00

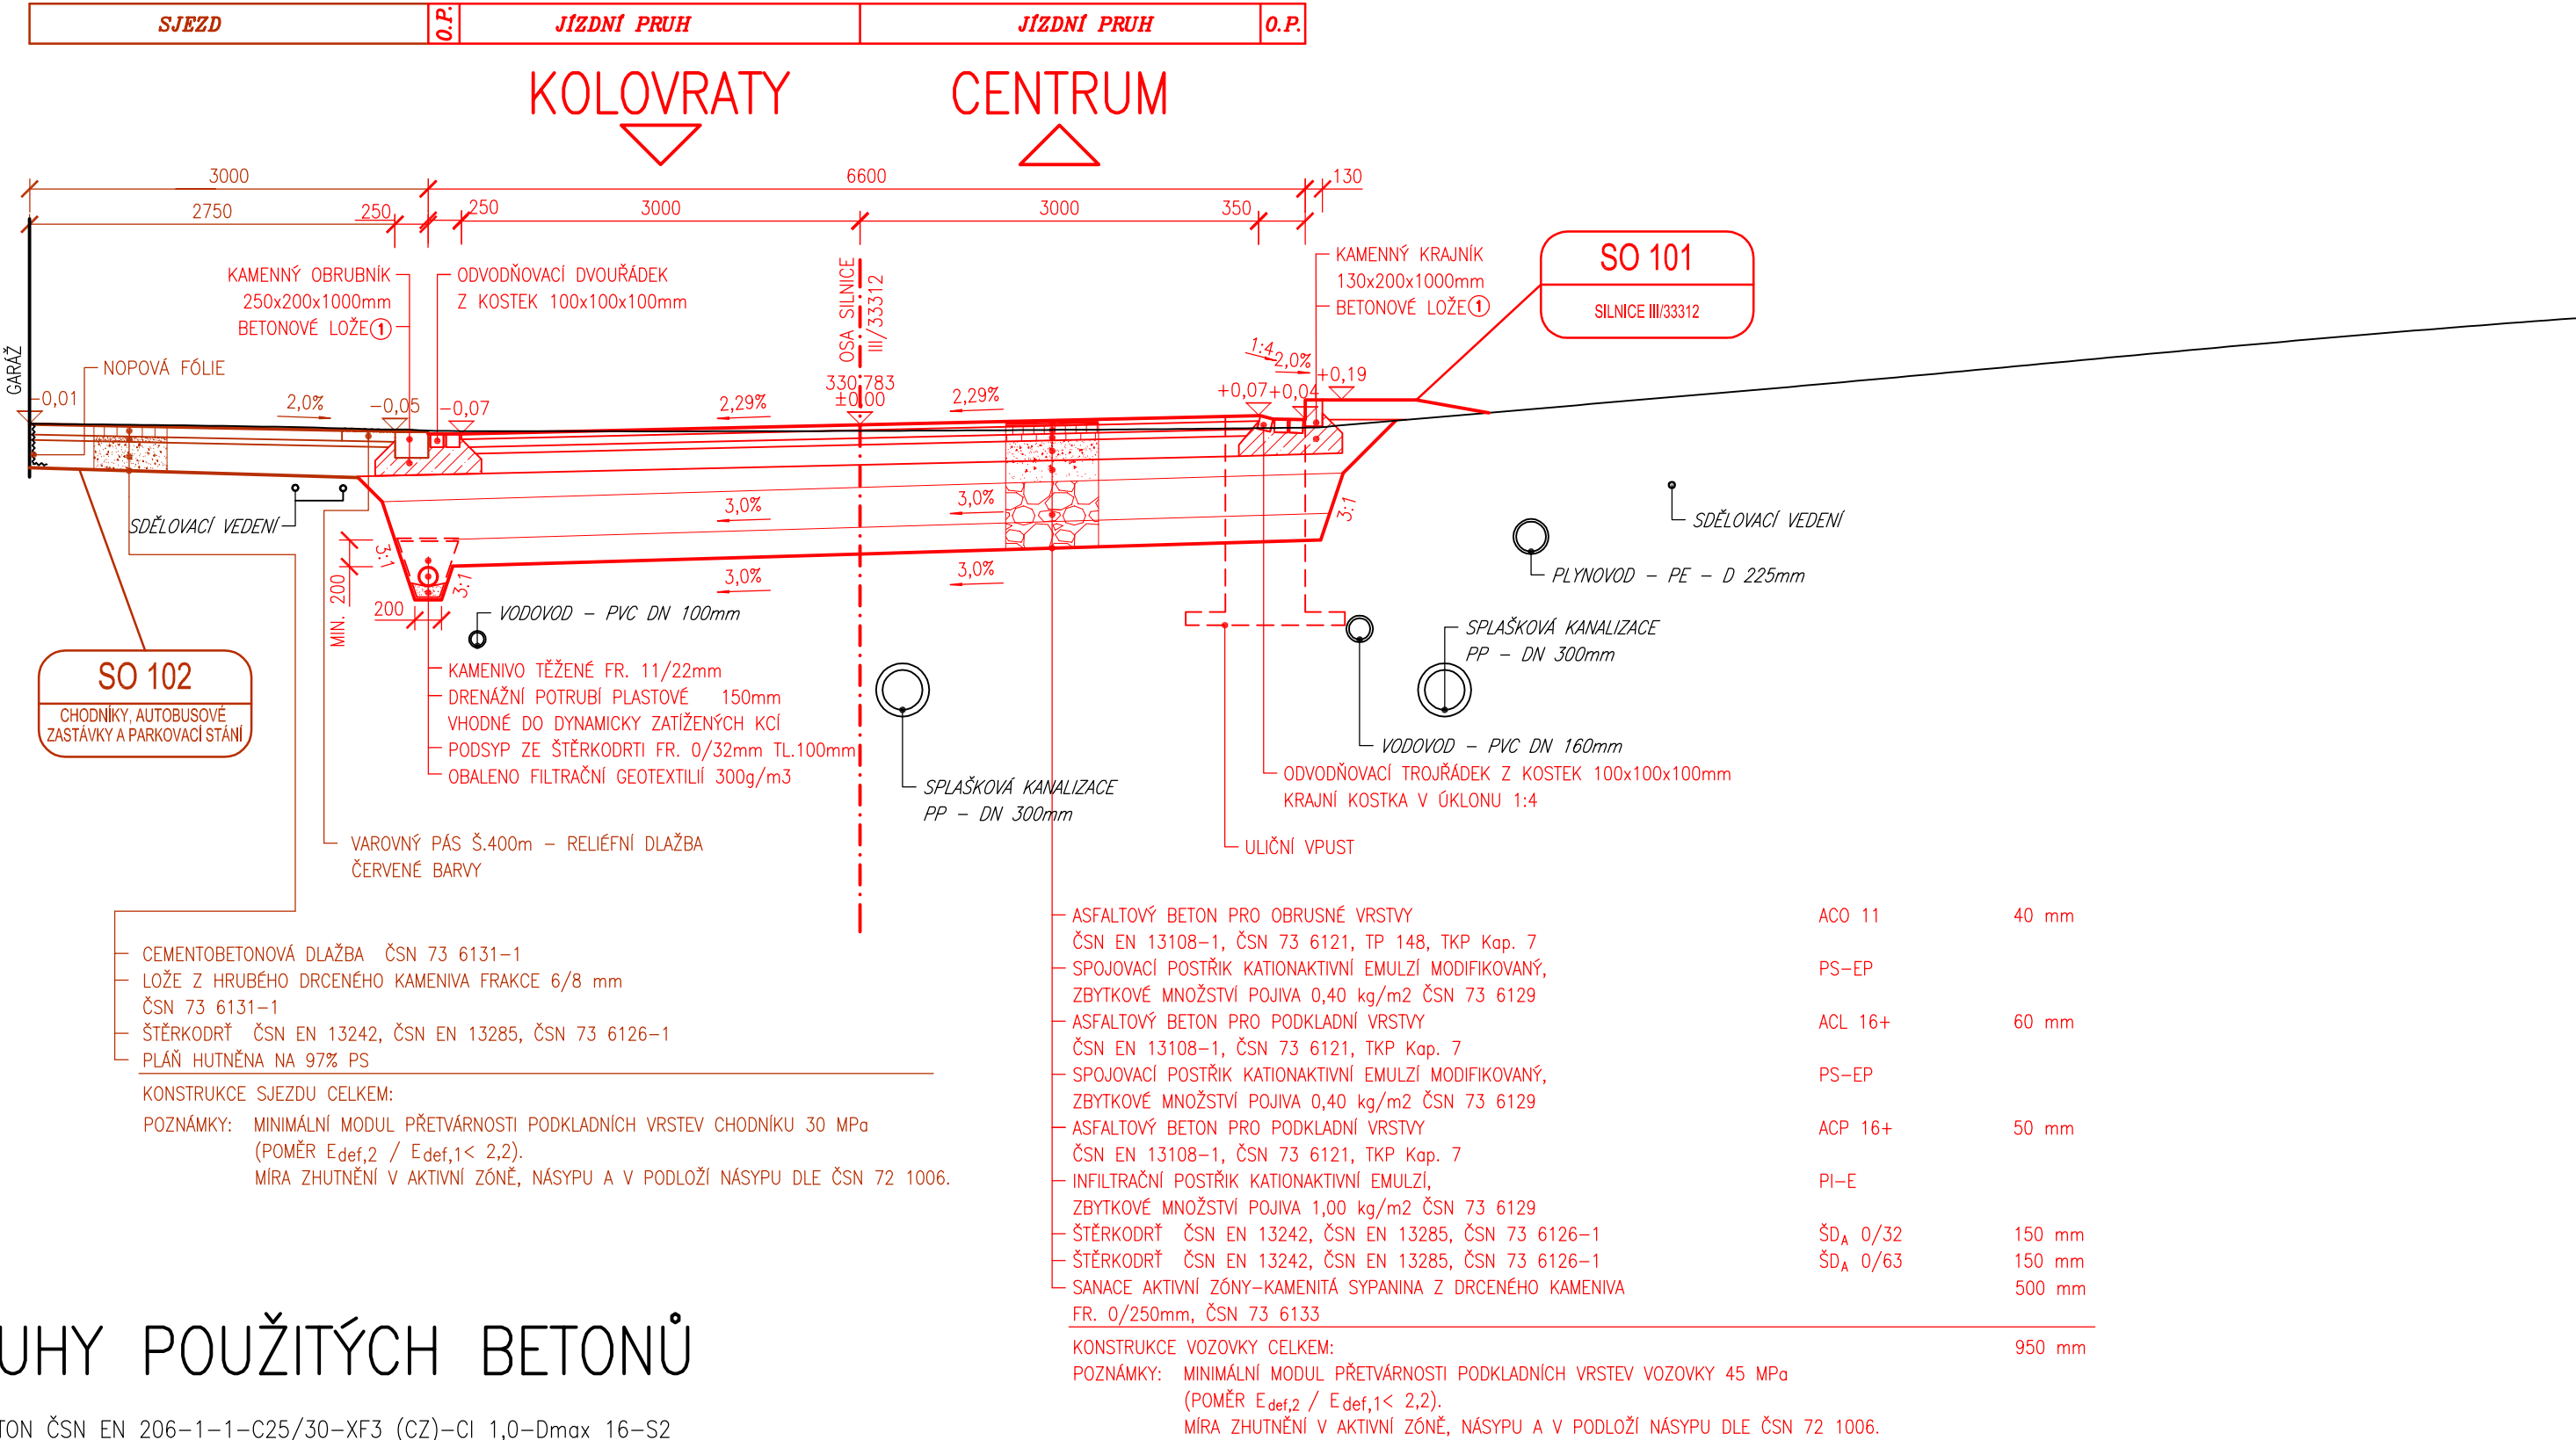

## DRUHY POUŽITÝCH BETONŮ

① BETON ČSN EN 206-1-1-C25/30-XF3 (CZ)-CI 1,0-Dmax 16-S2



SILNICE III. TŘÍDY  
KATEGORIE MS2 /40  
KM 0,180 00



① BETON ČSN EN 206-1-1-C25/30-XF3 (CZ)-CI 1,0-Dmax 16-S2