


SITUACE STAVBY

M 1:250

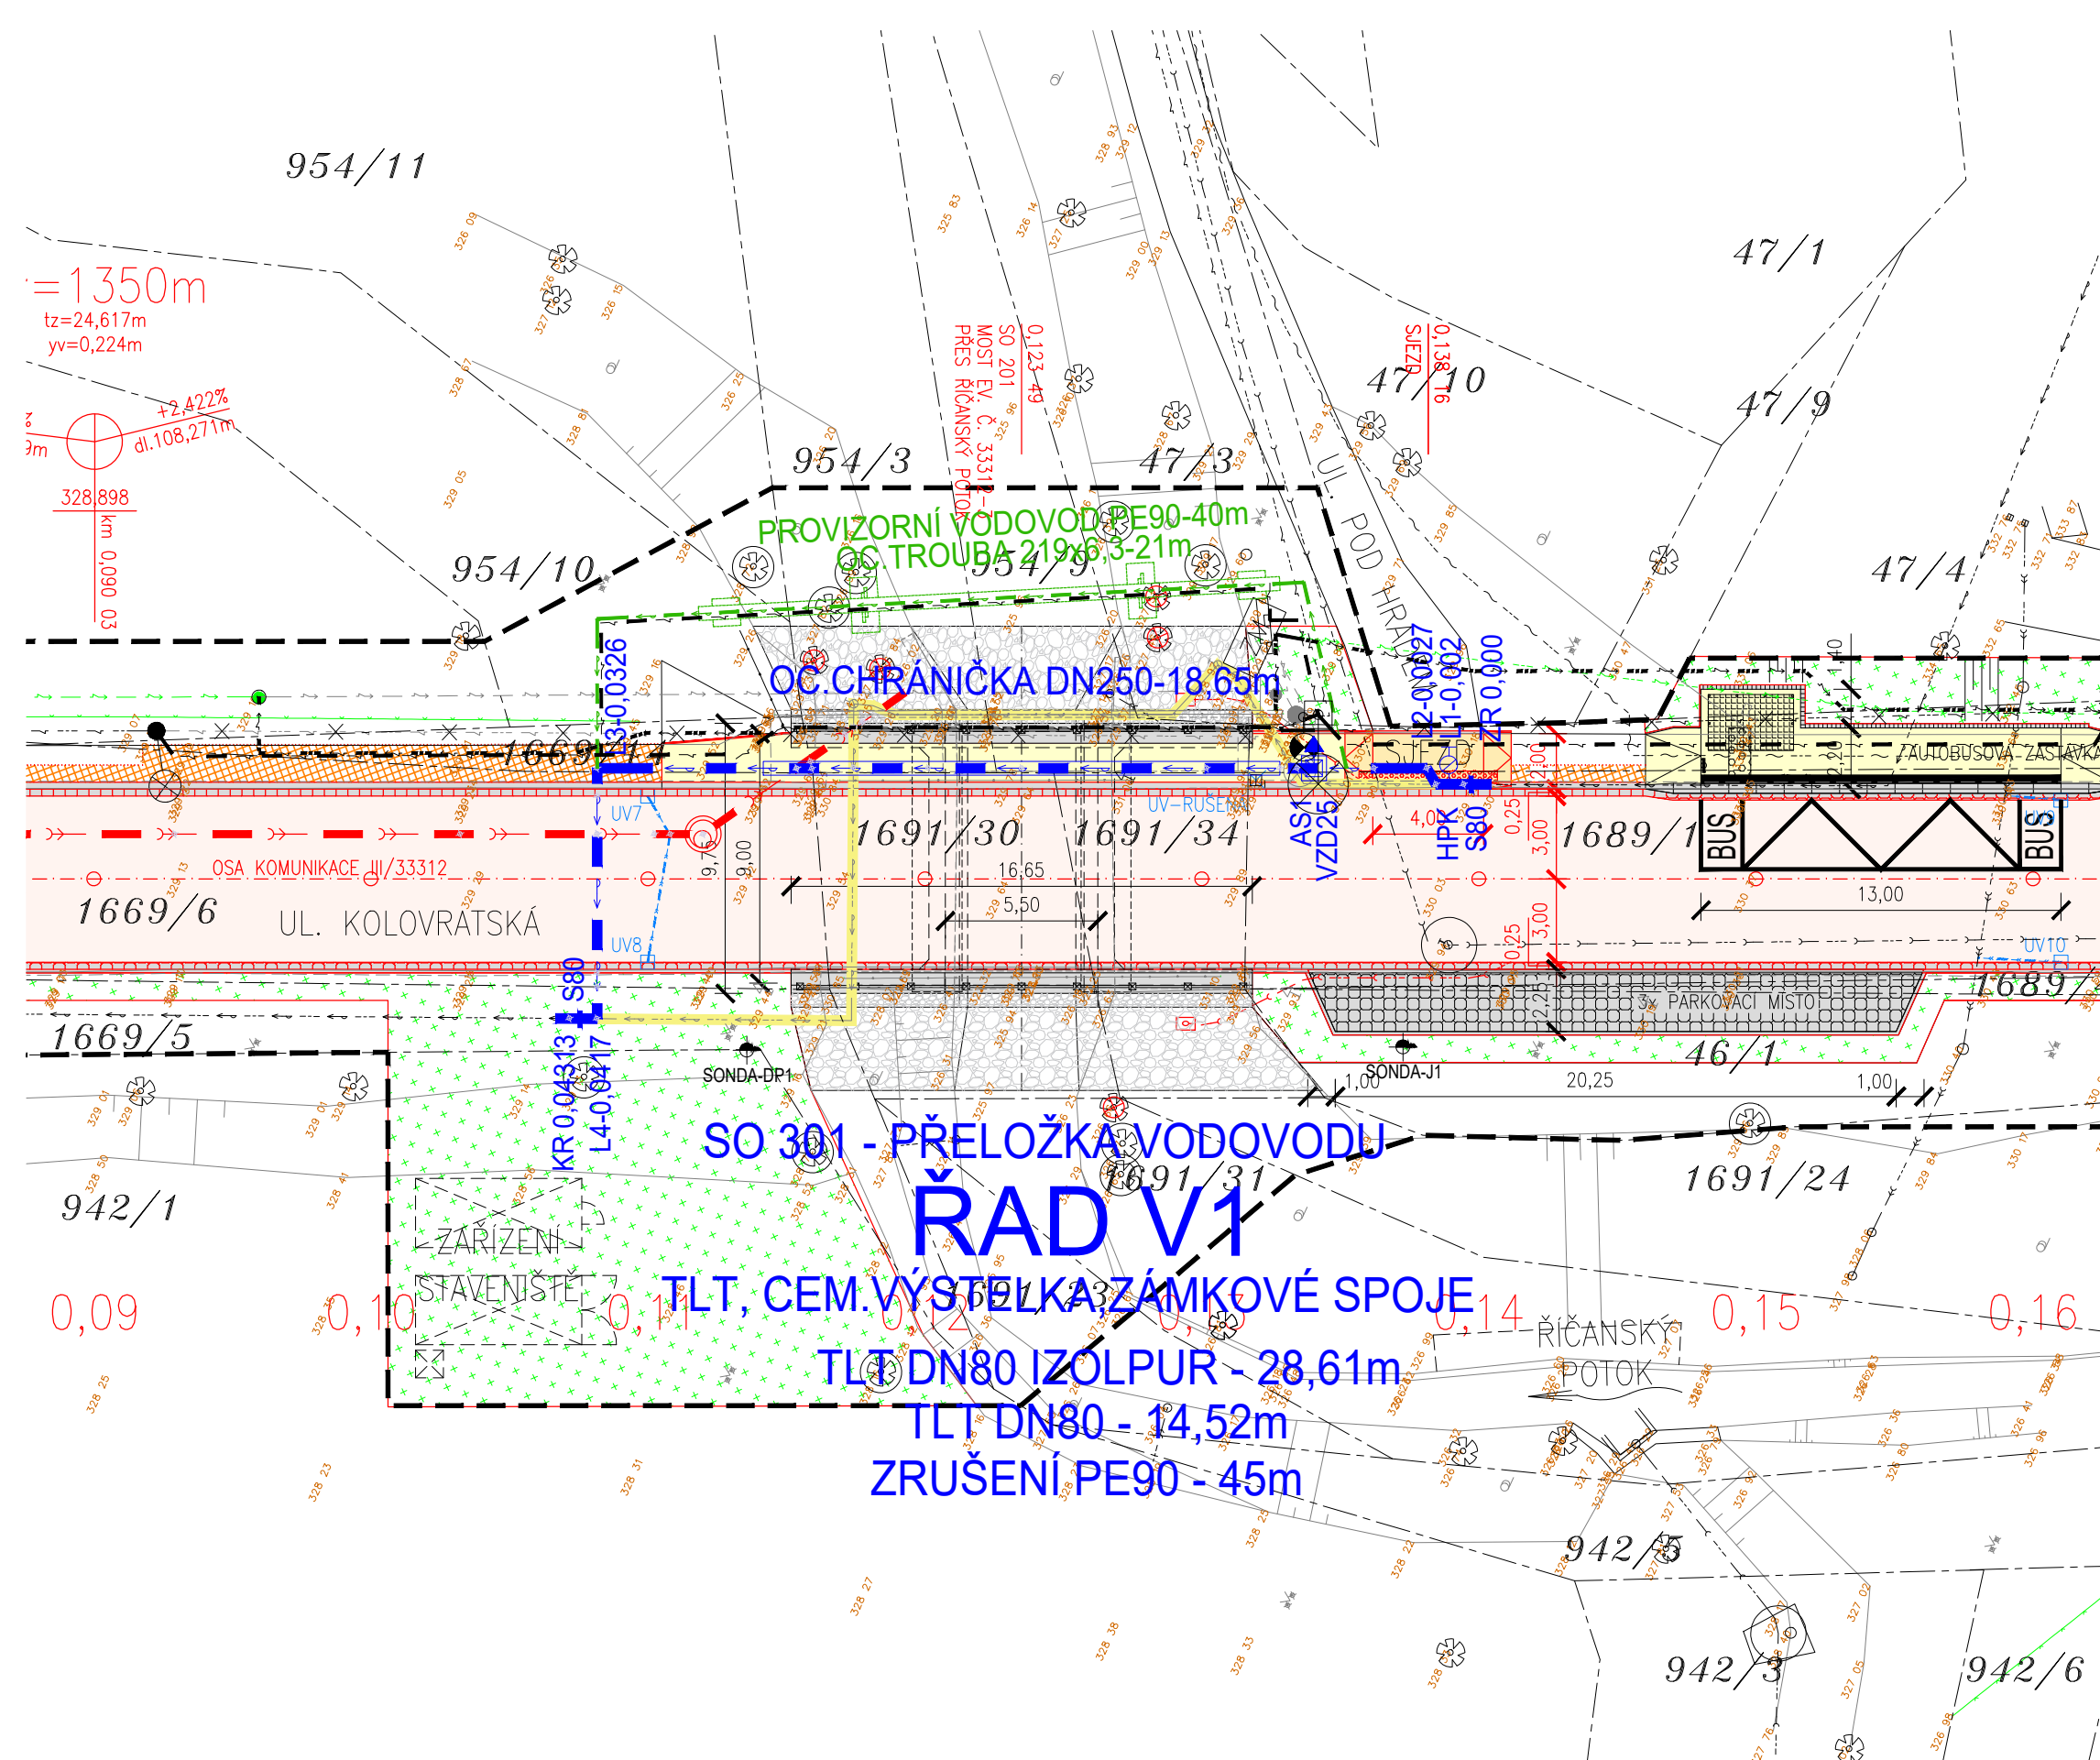

LEGENDA INŽENÝRSKÝCH SÍTÍ:

- STÁVAJÍCÍ VODOVOD, PODZEMNÍ NEOVĚŘENÝ (1. SčV, a.s.)
- RUŠENÉ STÁVAJÍCÍ VODOVOD, PODZEMNÍ NEOVĚŘENÝ (1. SčV, a.s.)
- PŘELOŽKA VODOVODU, PODZEMNÍ (1. SčV, a.s.)
- STÁVAJÍCÍ KANALIZACE, PODZEMNÍ NEOVĚŘENÉ (1. SčV, a.s.)
- STÁVAJÍCÍ DEŠŤOVÁ KANALIZACE, PODZEMNÍ NEOVĚŘENÉ (1. SčV, a.s.)
- NOVÁ DEŠŤOVÁ KANALIZACE, PODZEMNÍ (KSÚS)
- NOVÁ PŘÍPOJKA ULIČNÍ VPUSTI, PODZEMNÍ (KSÚS)
- NOVÁ PŘÍPOJKA STŘEŠNÍHO SVODU, PODZEMNÍ (MĚSTO ŘÍČANY)
- STÁVAJÍCÍ SILOVÉ VEDENÍ NÍZKÉHO NAPĚTÍ, PODZEMNÍ NEOVĚŘENÉ (ČEZ DISTRIBUCE, a.s.)
- RUŠENÉ STÁVAJÍCÍ SILOVÉ VEDENÍ NÍZKÉHO NAPĚTÍ, NADZEMNÍ NEOVĚŘENÉ (ČEZ DISTRIBUCE, a.s.)
- PŘELOŽKA SILOVÉHO VEDENÍ NÍZKÉHO NAPĚTÍ, PODZEMNÍ (ČEZ DISTRIBUCE, a.s.)
- STÁVAJÍCÍ SILOVÉ VEDENÍ NÍZKÉHO NAPĚTÍ, NADZEMNÍ (ČEZ DISTRIBUCE, a.s.)
- STÁVAJÍCÍ SDĚLOVACÍ VEDENÍ, METALICKÉ, PODZEMNÍ NEOVĚŘENÉ (CETIN, ČESKÁ TELEKOMUNIKAČNÍ INFRASTRUKTURA a.s.)
- STÁVAJÍCÍ SDĚLOVACÍ VEDENÍ, METALICKÉ, NADZEMNÍ (CETIN, ČESKÁ TELEKOMUNIKAČNÍ INFRASTRUKTURA a.s.)
- STÁVAJÍCÍ SILOVÉ VEDENÍ VEŘEJNÉHO OSVĚTLENÍ, PODZEMNÍ NEOVĚŘENÉ (MĚSTO ŘÍČANY)
- RUŠENÉ STÁVAJÍCÍ SILOVÉ VEDENÍ VEŘEJNÉHO OSVĚTLENÍ, PODZEMNÍ NEOVĚŘENÉ (MĚSTO ŘÍČANY)
- PŘELOŽKA SILOVÉHO VEDENÍ VEŘEJNÉHO OSVĚTLENÍ, PODZEMNÍ (MĚSTO ŘÍČANY)
- STÁVAJÍCÍ VEDENÍ PLYNOVODU, STŘEDOTLAK, PODZEMNÍ NEOVĚŘENÉ (GASNET, s.r.o.)

SEZNAM STAVEBNÍCH OBJEKTŮ:

- SO 101 - SILNICE III/33312
- SO 102 - CHODNÍKY, AUTOBUSOVÉ ZASTÁVKY A PARKOVACÍ STÁNÍ
- SO 201 - MOST EV.Č. 33312-3 PŘES ŘÍČANSKÝ POTOK
- SO 301 - PŘELOŽKA VODOVODU
- SO 302 - DEŠŤOVÁ KANALIZACE
- SO 401 - PŘELOŽKA VEŘEJNÉHO OSVĚTLENÍ

SEZNAM VYVOLANÝCH STAVEB:

PŘELOŽKA SILOVÉHO VEDENÍ NÍZKÉHO NAPĚTÍ - NEOFICIÁLNÍ NÁZEV

SEZNAM SOUVISEJÍCÍCH STAVEB:

CYKLOSTEZKA DO PRAHY NA KOLE, ÚSEK MNICHOVICE - KOLOVRATY ETAPA II.b

LEGENDA KATASTRU A ZÁBORŮ:

- HRANICE KATASTRÁLNÍCH ÚZEMÍ
- HRANICE PARCELY KATASTRU NEMOVITOSTÍ
- ČÍSLO PARCELY KATASTRU NEMOVITOSTÍ
- HRANICE PARCELY ZJEDNODUŠENÉ EVIDENCE
- ČÍSLO PARCELY ZJEDNODUŠENÉ EVIDENCE
- HRANICE STAVBY



LEGENDA:

- STÁVAJÍCÍ PONECHANÉ STAVBY (BUDOVY, MOSTY, ZDI, PROPUSTKY, ...)
- STÁVAJÍCÍ ZPEVNĚNÉ PLOCHY (VOZOVKY, CHODNÍKY, DLAŽDĚNÉ KORYTA, ...)
- STÁVAJÍCÍ PONECHANÉ OPLOČENÍ A ZÁBRADLÍ
- STÁVAJÍCÍ PONECHANÉ SVAHY
- STÁVAJÍCÍ SOLITÉRNÍ STROMY S PRŮMĚREM KMENU
- STÁVAJÍCÍ PLOŠNÉ SKUPINY STROMŮ A KEŘŮ
- STÁVAJÍCÍ RUŠENÝ STAV
- DOČASNÉ KONSTRUKCE (ZAŘÍZENÍ STAVBY, ...)
- DOČASNÉ KONSTRUKCE (ZEMNÍ TĚSOSO)
- ŘEŠENÁ STAVBA (KOMUNIKACE, MOSTY, ZDI, PROPUSTKY, ...)
- ŘEŠENÁ STAVBA (OPLOČENÍ A ZÁBRADLÍ)
- ŘEŠENÁ STAVBA (ZEMNÍ TĚLESO)
- SOUVISEJÍCÍ STAVBY (KOMUNIKACE, MOSTY, ZDI, PROPUSTKY, ...)
- SOUVISEJÍCÍ STAVBY (OPLOČENÍ A ZDI-DRÁTĚNÉ, ZDĚNÉ, DŘEVĚNÉ)
- SOUVISEJÍCÍ STAVBY (ZEMNÍ TĚLESO)
- NOVÁ ASFALTOVÁ VOZOVKA - CELÁ KONSTRUKCE
- NOVÁ ASFALTOVÁ VOZOVKA - POVRCH
- NOVÝ ODVODŇOVACÍ PROUZEK - ŽULOVÉ KOSTKY DO BETONU
- BETONOVÁ DLAŽBA TL. 60mm - PŘEDLAŽDĚNÍ
- NOVÉ NÁSYPY
- KAMENNÉ OBRUBY
- BETONOVÉ OBRUBY
- NOVÁ DLAŽBA - ŽULOVÉ KOSTKY DO BETONU
- NOVÁ BETONOVÁ DLAŽBA TL. 60mm
- NOVÁ BETONOVÁ DLAŽBA TL. 80mm
- NOVÁ KONTRASTNÍ BETONOVÁ DLAŽBA TL. 80mm
- NOVÁ RELIÉFNÍ BETONOVÁ DLAŽBA
- BETONOVÉ ŘÍMSY
- DLAŽBA Z LOMOVÉHO KAMENE DO BETONU
- ROVNANINA Z LOMOVÉHO KAMENE
- OHUMUSOVANÉ A OSETE PLOCHY
- OCHRANĚNÉ SOLITÉRNÍ STROMY S PRŮMĚREM KMENU
- KÁČENÉ SOLITÉRNÍ STROMY S PRŮMĚREM KMENU
- NOVÁ VÝSADBA STROMY/KEŘE

SOUŘADNÝ SYSTÉM: S - JTSK
VÝŠKOVÝ SYSTÉM: B.p.v.



ZODP. PROJEKTANT	VYPRACOVAL	KONTROLOVAL	ČÍSLO ZAKÁZKY	ING. JIŘÍ MACHOVEC PROJEKTOVÁ ČINNOST VE VÝSTAVBĚ VENHUDOVA 31, 613 00 BRNO IC: 724 00 935 TEL.: +420515546053
ING. JIŘÍ MACHOVEC sr.	ING. JIŘÍ MACHOVEC	ING. JIŘÍ MACHOVEC sr.	21-2018	
				mjprojekt@technic.cz http://www.mjprojekt.technic.cz

OZNAČENÍ		POPIS ZMĚNY		DATUM	PODPIS
HIP		ZODP. PROJEKTANT	VYPRACOVAL	KONTROLOVAL	GENERÁLNÍ PROJEKTANT IM-PROJEKT INŽENÝRSKÉ A MOSTNÍ KONSTRUKCE, s.r.o. OHRAZENKA 169, 530 08 PAROUBICE TEL: 533 446 080-2 FAX: 533 446 089 im-projekt@im-projekt.cz www.im-projekt.cz
ING. TOMÁŠ PÁTEČEK		ING. MARTIN VAŠÁK	-	-	
			-	-	
OBJEDNATEL: Krajská správa a údržba silnic Středočeského kraje, příspěvková organizace, Zborovská 81/11, 150 21 Praha 5					
KRAJ: STŘEDOČESKÝ		ORP: ŘÍČANY	KATASTR: ŘÍČANY U PRAHY		
STAVBA:				FORMÁT	5A4
III/33312 ŘÍČANY, MOST EV.Č. 33312-3				DATUM	DUBEN 2020
ČÁST :				STUPEŇ	PDPS
SO 301 - PŘELOŽKA VODOVODU				ČÍSLO ZAK.	2017592
				MĚŘÍTKO	-
PŘÍLOHA:				ČÍSLO PŘÍLOHY:	ČÍSLO PARÉ:
SITUACE				B.3.1.02	
Dokumentaci lze užívat pouze ve smyslu příslušné smlouvy o dílo výkres, či jeho část, může být kopírován nebo jiným způsobem rozšiřován pouze po předchozím souhlasu IM-Projekt, inženýrské a mostní konstrukce, s.r.o.					

Dokumentaci lze užívat pouze ve smyslu příslušné smlouvy o dílo výkres, či jeho část, může být kopírován nebo jiným způsobem rozšiřován pouze po předchozím souhlasu IM-Projekt, inženýrské a mostní konstrukce, s.r.o.