



PODÉLNÝ ŘEZ CHRÁNIČKOU
SCHEMA

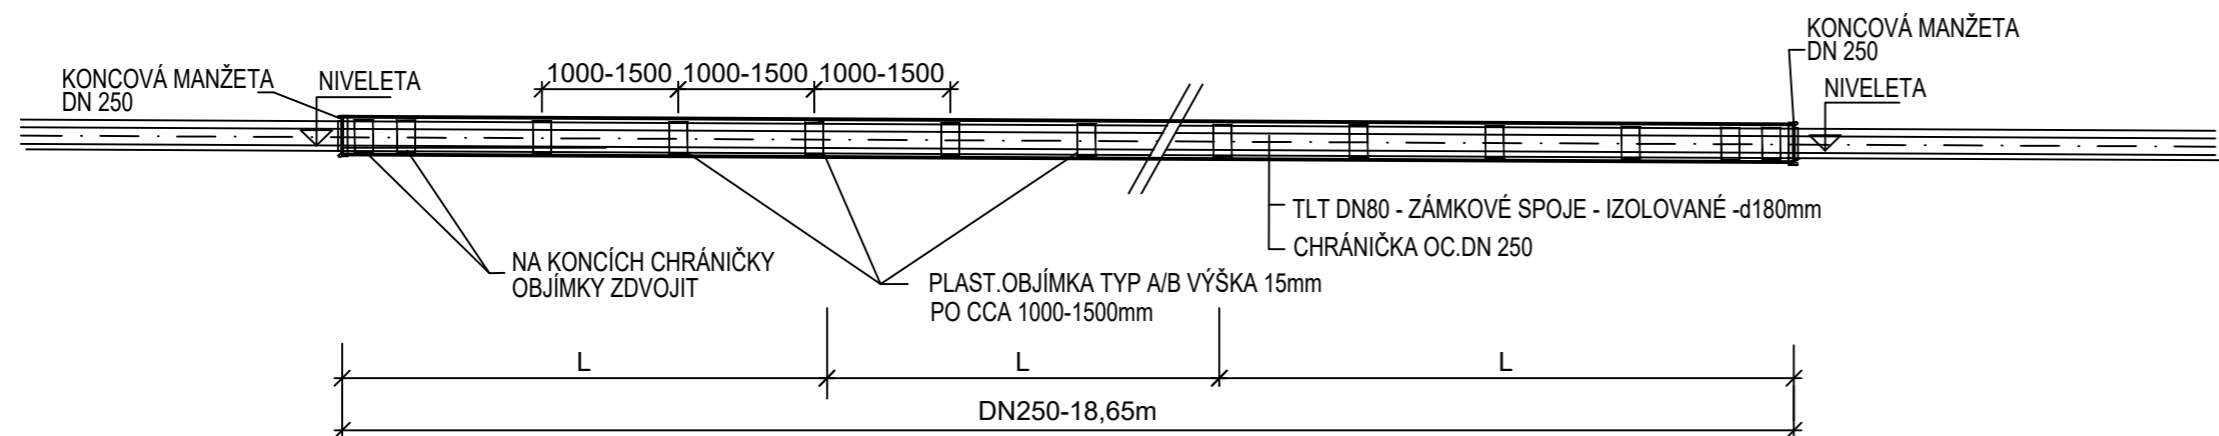




PŘÍČNÝ ŘEZ
SCHEMA

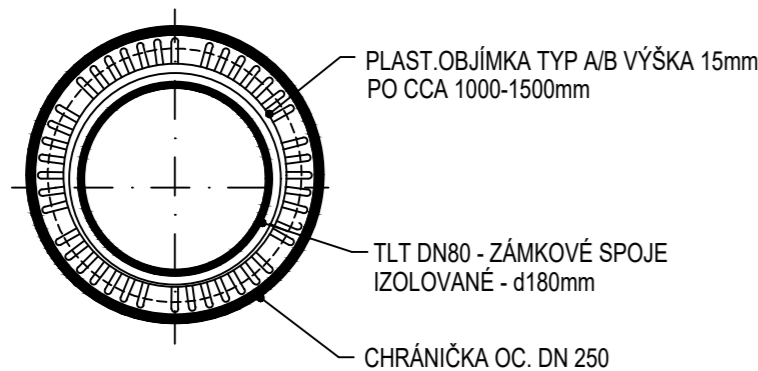

SOUŘADNÝ SYSTÉM: S - JTSK
VÝŠKOVÝ SYSTÉM: B.p.v.



ZODP. PROJEKTANT	VYPRACOVAL	KONTRLOVAL	ČÍSLO ZAKÁZKY	ING.JIŘÍ MACHOVEC PROJEKTOVÁ ČINNOST VE VÝSTAVBĚ VENHUDOVA 31, 613 00 BRNO IČ: 724 00 935 TEL.:+420 515 546 053
ING. JIŘÍ MACHOVEC sr.	ING. JIŘÍ MACHOVEC	ING. JIŘÍ MACHOVEC sr.	21-2018	
<i>Machovec</i>	<i>Machovec</i>	<i>Machovec</i>		
				mjprojekt@technic.cz http://www.mjprojekt.technic.cz

OZNAČENÍ		POPIS ZMĚNY		DATUM	PODPIS	
HIP		ZODP. PROJEKTANT	VYPRACOVAL	KONTRLOVAL	GENERÁLNÍ PROJEKTANT IM-PROJEKT INŽENÝRSKÉ A MOSTNÍ KONSTRUKCE, s.r.o.  OHRAZENICKÁ 169, 530 09 PARDUBICE TEL: 533 446 080-2 FAX: 533 446 089 im-projekt@im-projekt.cz www.im-projekt.cz	
ING. TOMÁŠ PÁTEČEK		ING. MARTIN VAŠÁK	-	-		
			-	-		
OBJEDNATEL: Krajská správa a údržba silnic Stredočeského kraje, příspěvková organizace, Zborovská 81/11, 150 21 Praha 5						
KRAJ: STŘEDOČESKÝ		ORP: ŘÍČANY	KATASTR: ŘÍČANY U PRAHY			
STAVBA:					FORMÁT	3A4
III/33312 ŘÍČANY, MOST EV.Č. 33312-3					DATUM	DUBEN 2020
ČÁST :					STUPEŇ	PDPS
SO 301 - PŘELOŽKA VODOVODU					ČÍSLO ZAK.	2017592
					MĚŘÍTKO	-
PŘÍLOHA:					ČÍSLO PŘÍLOHY:	ČÍSLO PARÉ:
CHRÁNIČKA					B.3.1.06	
Dokumentaci lze užívat pouze ve smyslu příslušné smlouvy o dílo výkres, či jeho část, může být kopírován nebo jiným způsobem rozšiřován pouze po předchozím souhlasu IM-Projekt, inženýrské a mostní konstrukce, s.r.o.						