



ŘEZ

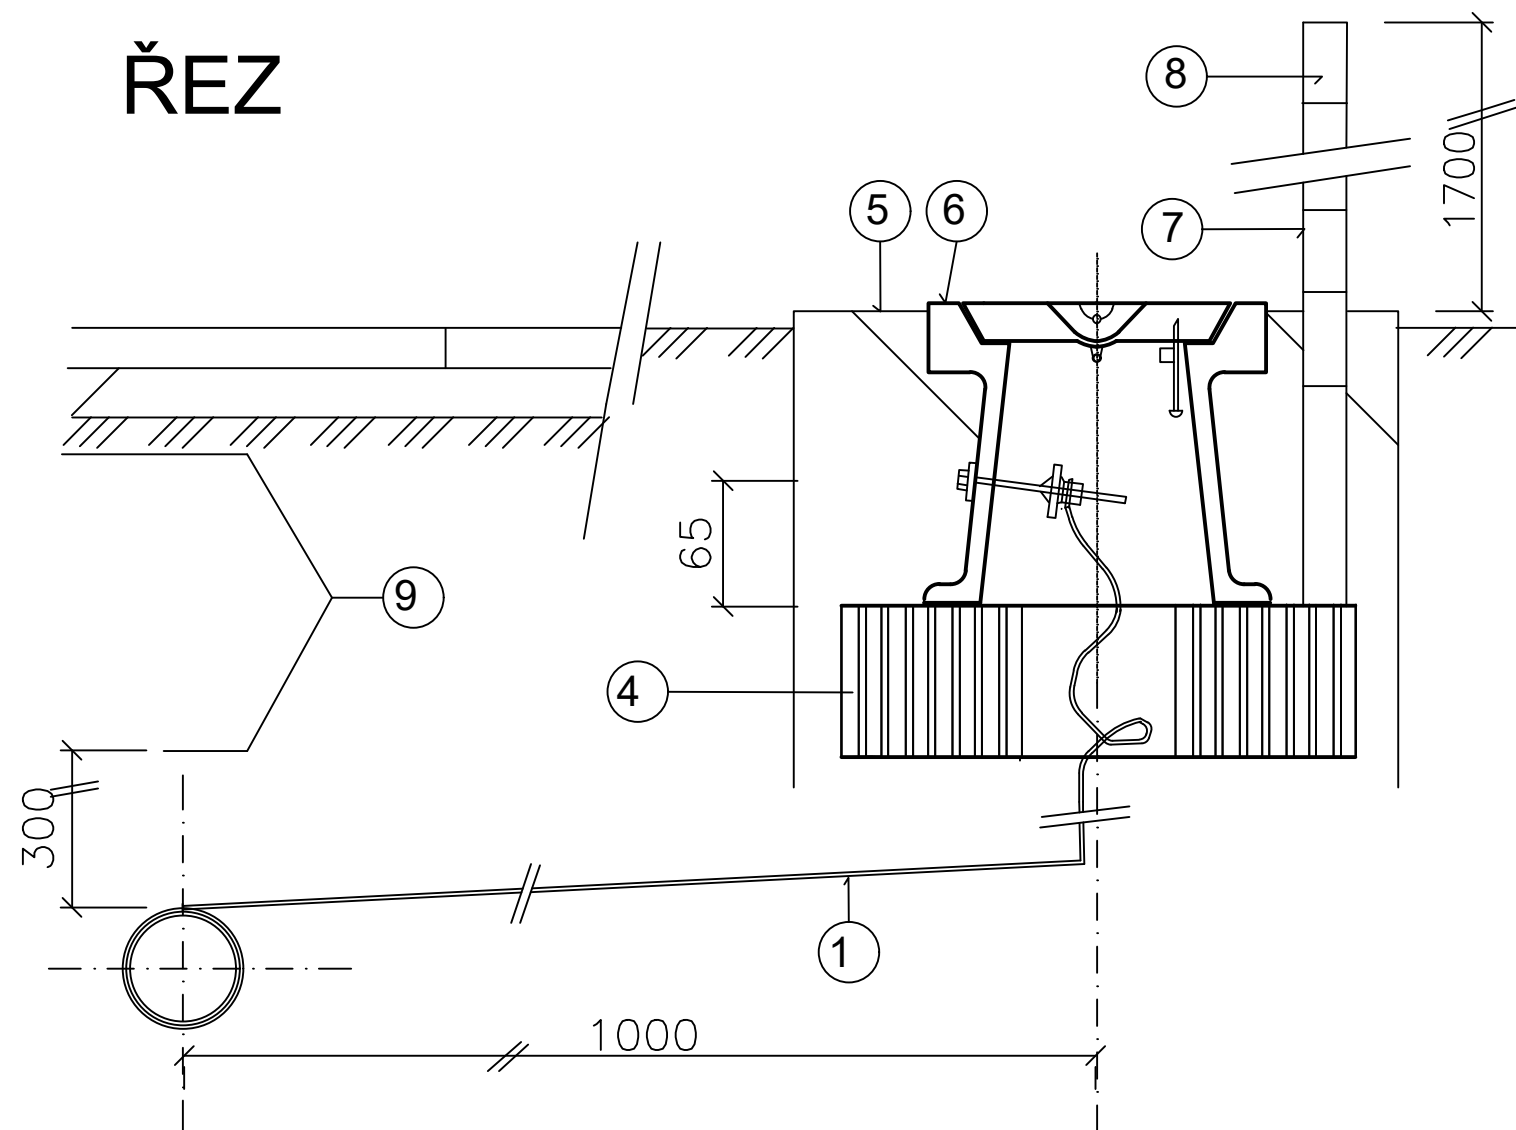

PŮDORYS

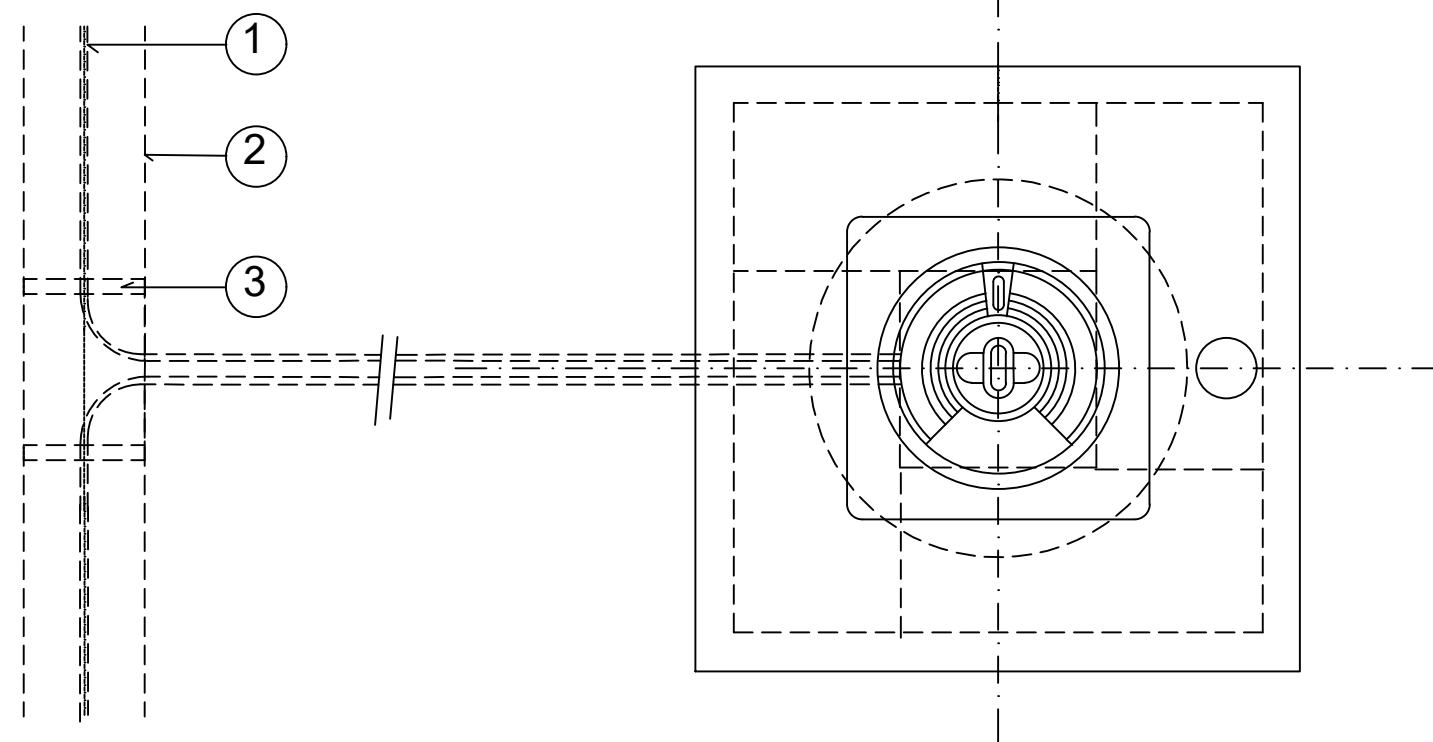

LEGENDA

OZN.	NÁZEV :	ČSN	KS
1	SIGNALIZAČNÍ VODIČ		
2	VODOVOD PE		
3	SAMOLEPÍCÍ PÁSKA		
4	PODKLADNÍ BLOK	72 26 11	4
5	BET. PATKA 400x400x250		
6	UZÁVĚROVÝ POKLOP	13 65 81	
7	OC. TRUBKA DN38x2.5-1900	42 57 15	
8	OZNAČENÍ NAPOJ. VÝVODU		
9	VÝSTRAŽNÁ FOLIE		




POZN.: POL. 7,8 – POUZE VOLNÝ TERÉN.

SOUŘADNÝ SYSTÉM: S - JTSK

VÝŠKOVÝ SYSTÉM: B.p.v.



ZODP. PROJEKTANT	VYPRACOVAL	KONTOLOVAL	ČÍSLO ZAKÁZKY	ING. JIŘÍ MACHOVEC PROJEKTOVÁ ČINNOST VE VÝSTAVBĚ VENHUDOVA 31, 613 00 BRNO IČ: 724 00 935 TEL.: +420 515 546 053
ING. JIŘÍ MACHOVEC sr.	ING. JIŘÍ MACHOVEC	ING. JIŘÍ MACHOVEC sr.	21-2018	
<i>Machovec</i>	<i>Machovec</i>	<i>Machovec</i>		<i>mjprojekt@technic.cz</i> <i>http://www.mjprojekt.technic.cz</i>

OZNAČENÍ		POPIS ZMĚNY		DATUM	PODPIS		
HIP		ZODP. PROJEKTANT	VYPRACOVAL	KONTOLOVAL			
ING. TOMÁŠ PÁTEČEK		ING. MARTIN VAŠÁK	-	-			
			-	-			
OBJEDNATEL: Krajská správa a údržba silnic Stredočeského kraje, příspěvková organizace, Zborovská 81/11, 150 21 Praha 5							
KRAJ: STŘEDOČESKÝ		ORP: ŘÍČANY	KATASTR: ŘÍČANY U PRAHY				
STAVBA: III/33312 ŘÍČANY, MOST EV.Č. 33312-3 ČÁST : SO 301 - PŘELOŽKA VODOVODU				GENERÁLNÍ PROJEKTANT IM-PROJEKT, INŽENÝRSKÉ A MOSTNÍ KONSTRUKCE, s.r.o. OHRAZENICKÁ 169, 530 09 PARDUBICE TEL: 533 446 080-2 FAX: 533 446 089 im-projekt@im-projekt.cz www.im-projekt.cz			
							
				FORMÁT		2 x A4	
				DATUM		DUBEN 2020	
				STUPEŇ		PDPS	
				ČÍSLO ZAK.		2017592	
PŘÍLOHA: DETAIL NAPOJENÍ VSV				MĚŘÍTKO		1:250/100	
				ČÍSLO PŘÍLOHY:		B.3.1.08	
				ČÍSLO PARÉ:			

Dokumentaci lze užívat pouze ve smyslu příslušné smlouvy o dílo výkres, či jeho část, může být kopírován nebo jiným způsobem rozšiřován pouze po předchozím souhlasu IM-Projekt, inženýrské a mostní konstrukce, s.r.o.