


# VZOROVÝ PŘÍČNÝ ŘEZ ULOŽENÍM VODOVODNÍHO TLT POTRUBÍ

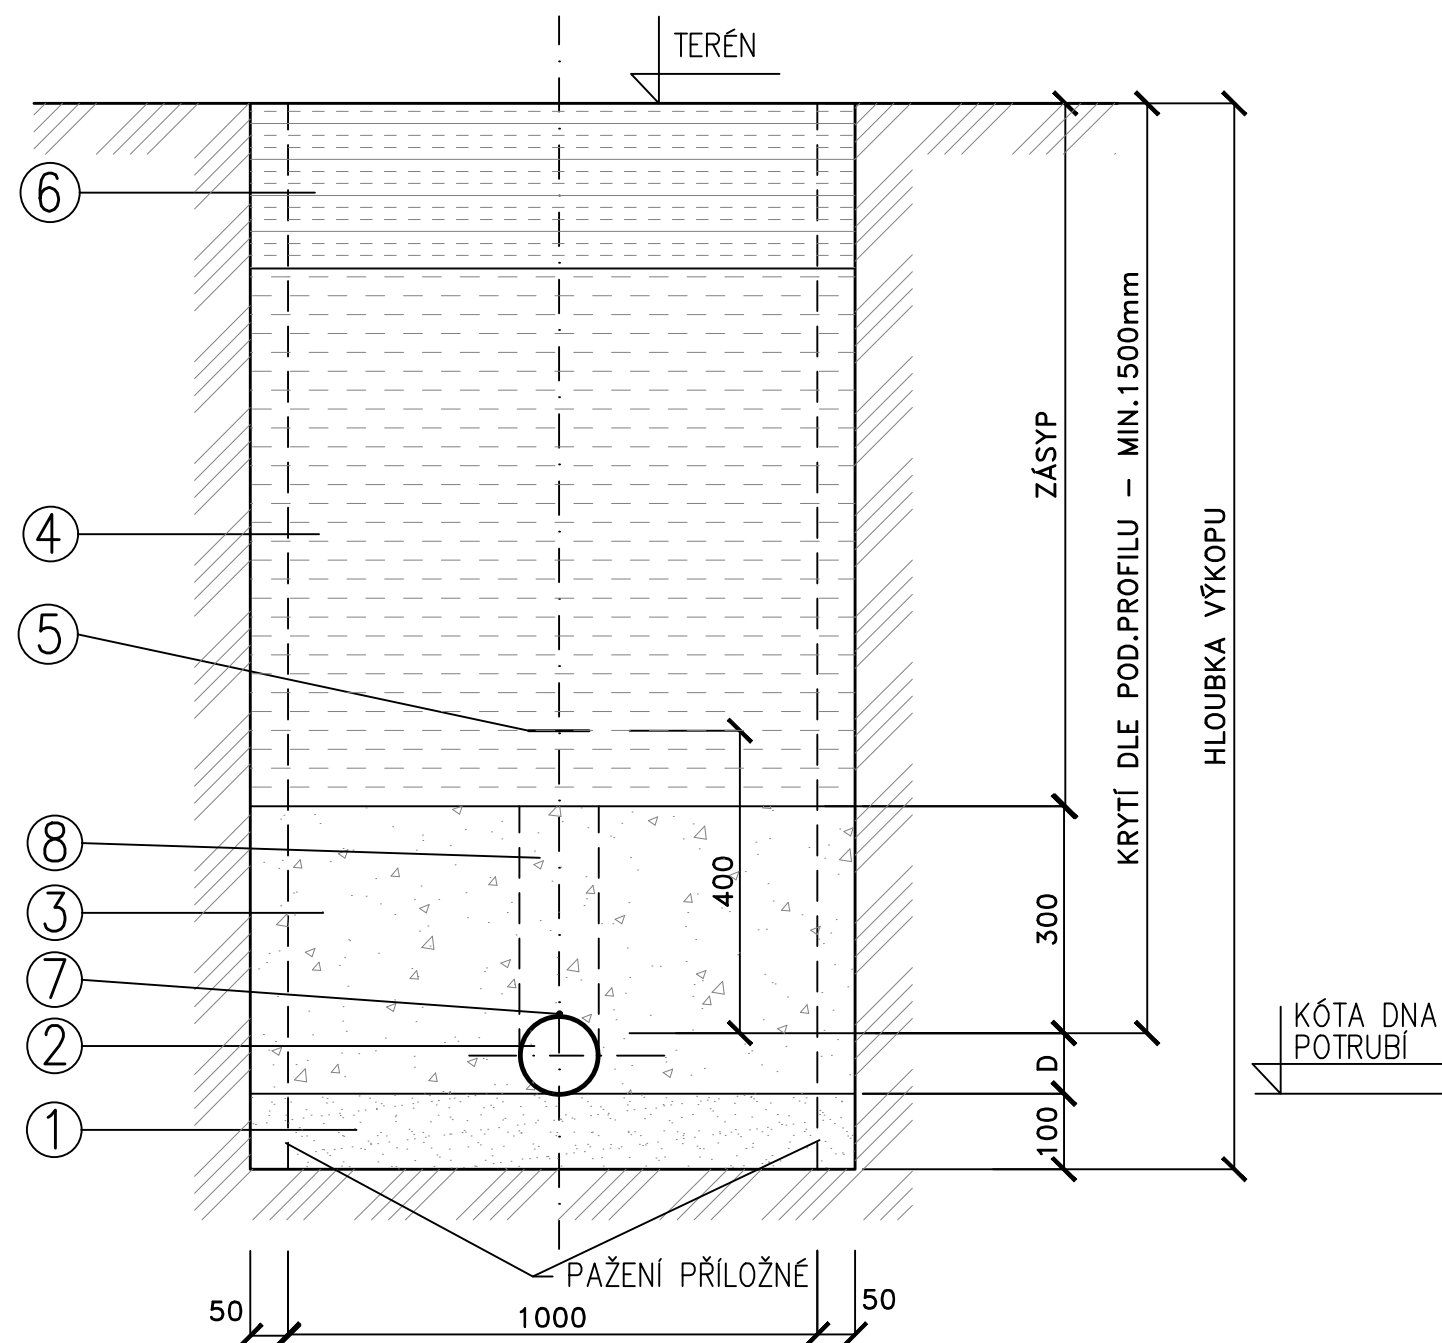



## LEGENDA

- 1 PÍSKOVÉ LOŽE TL.100mm
- 2 TLT S CEMENTOVOU VÝSTELKOU – DN DLE SITUACE
- 3 OBSYP POTRUBÍ ŠTĚRKOPÍSKEM SE ZHUTNĚNÍM PO VRSTVÁCH
- 4 ZÁSYP ŠTĚRKOPÍSKEM (NA VEŘEJNÉM POZEMKU RECYKLÁTEM) NA SOUKR. POZEMKU TŘÍDĚNOU ZEMINOU SE ZHUTNĚNÍM PO VRSTVÁCH MIMO KOMUNIKACI NA 95%PS, V KOMUNIKACI NA 100%PS POD PLÁŇ
- 5 VÝSTRAŽNÁ FOLIE MODRÉ BARVY S NÁPISEM VODOVOD
- 6 OBNOVA POVRCHU – DLE SITUACE
- 7 IDENTIFIKAČNÍ VODIČ
- 8 NAD TROUBOU NEHUTNIT

SOUŘADNÝ SYSTÉM: S - JTSK  
VÝŠKOVÝ SYSTÉM: B.p.v.



ZODP. PROJEKTANT	VYPRACOVAL	KONTROLOVAL	ČÍSLO ZAKÁZKY	ING. JIŘÍ MACHOVEC PROJEKTOVÁ ČINNOST VE VÝSTAVBĚ VENHUDOVA 31, 613 00 BRNO IČ: 724 00 935 TEL.: +420 515 546 053
ING. JIŘÍ MACHOVEC sr.	ING. JIŘÍ MACHOVEC	ING. JIŘÍ MACHOVEC sr.	21-2018	
<i>Machovec</i>	<i>Machovec</i>	<i>Machovec</i>		<i>mjprojekt</i>

OZNAČENÍ		POPIS ZMĚNY		DATUM	PODPIS
HIP		ZODP. PROJEKTANT	VYPRACOVAL	KONTROLOVAL	
ING. TOMÁŠ PÁTEČEK		ING. MARTIN VAŠÁK	-	-	
			-	-	
OBJEDNATEL: Krajská správa a údržba silnic Stredočeského kraje, příspěvková organizace, Zborovská 81/11, 150 21 Praha 5					
KRAJ: STŘEDOČESKÝ		ORP: ŘÍČANY	KATASTR: ŘÍČANY U PRAHY		
STAVBA:  III/33312 ŘÍČANY, MOST EV.Č. 33312-3  ČÁST :  SO 301 - PŘELOŽKA VODOVODU				FORMÁT	2A4
				DATUM	DUBEN 2020
				STUPEŇ	PDPS
				ČÍSLO ZAK.	2017592
				MĚŘÍTKO	-
PŘÍLOHA:  ULOŽENÍ VODOVODNÍHO TLT POTRUBÍ				ČÍSLO PŘÍLOHY:  B.3.1.11	ČÍSLO PARÉ:

Dokumentaci lze užívat pouze ve smyslu příslušné smlouvy o dílo výkres, či jeho část, může být kopírován nebo jiným způsobem rozšiřován pouze po předchozím souhlasu IM-Projekt, inženýrské a mostní konstrukce, s.r.o.

Dokumentaci lze užívat pouze ve smyslu příslušné smlouvy o dílo výkres, či jeho část, může být kopírován nebo jiným způsobem rozšiřován pouze po předchozím souhlasu IM-Projekt, inženýrské a mostní konstrukce, s.r.o.