


# ČÁST B.

Souřadnicový systém S-JTSK, Výškový systém Bpv

Zhotovitel PD: PRAGOPROJEKT, a.s., K Ryšance 1668/16, 147 54 Praha 4, IČ: 45272387, www.pragoprojekt.cz, datová schránka: 4kifr54 Zpracovatelský útvar: Ateliér Liberec – Dvořákova 623/10, 460 01 Liberec 1, Tel.: 485 234 511, E-mail: milan.strnad@pragoprojekt.cz			
Navrhl/vypracoval: Ing. Václav Petříček podpis: <i>Petríček</i>	Zodpovědný projektant: Ing. Milan STRNAD podpis: <i>Strnad</i>	Ředitel ateliéru Liberec: Ing. Milan STRNAD	
Technická kontrola: Ing. David BOČÁNEK podpis: <i>Bočánek</i>	Hlavní inženýr projektu: Ing. Milan STRNAD podpis: <i>Strnad</i>		


Kraj: STŘEDOČESKÝ	Číslo zakázky: 18-267-2-002
Místo stavby: JÍLOVÉ U PRAHY	Číslo akce: 06-259
Objednatel: Krajská správa a údržba silnic Středočeského kraje, p.o., Zborovská 81/11, 150 21 Praha 5	Datum: 01/2021
Název stavby: <b>II/105 -SEVERNÍ OBCHVAT JÍLOVÉHO U PRAHY</b>	Formát: A4
Objekt: B.8 ZÁSADY ORGANIZACE VÝSTAVBY	Měřítko:
Příloha: <b>SITUACE SEVERNÍ OBCHVAT (FÁZE I. - IV.)</b>	Stupeň: <b>PDPS</b> Souprava:
	Číslo přílohy: <b>2.1</b>

FÁZE I.


0.0

LEGENDA:

- PROVOZ
- VÝSTAVBA
- ODBOURÁNÍ VOZOVEK

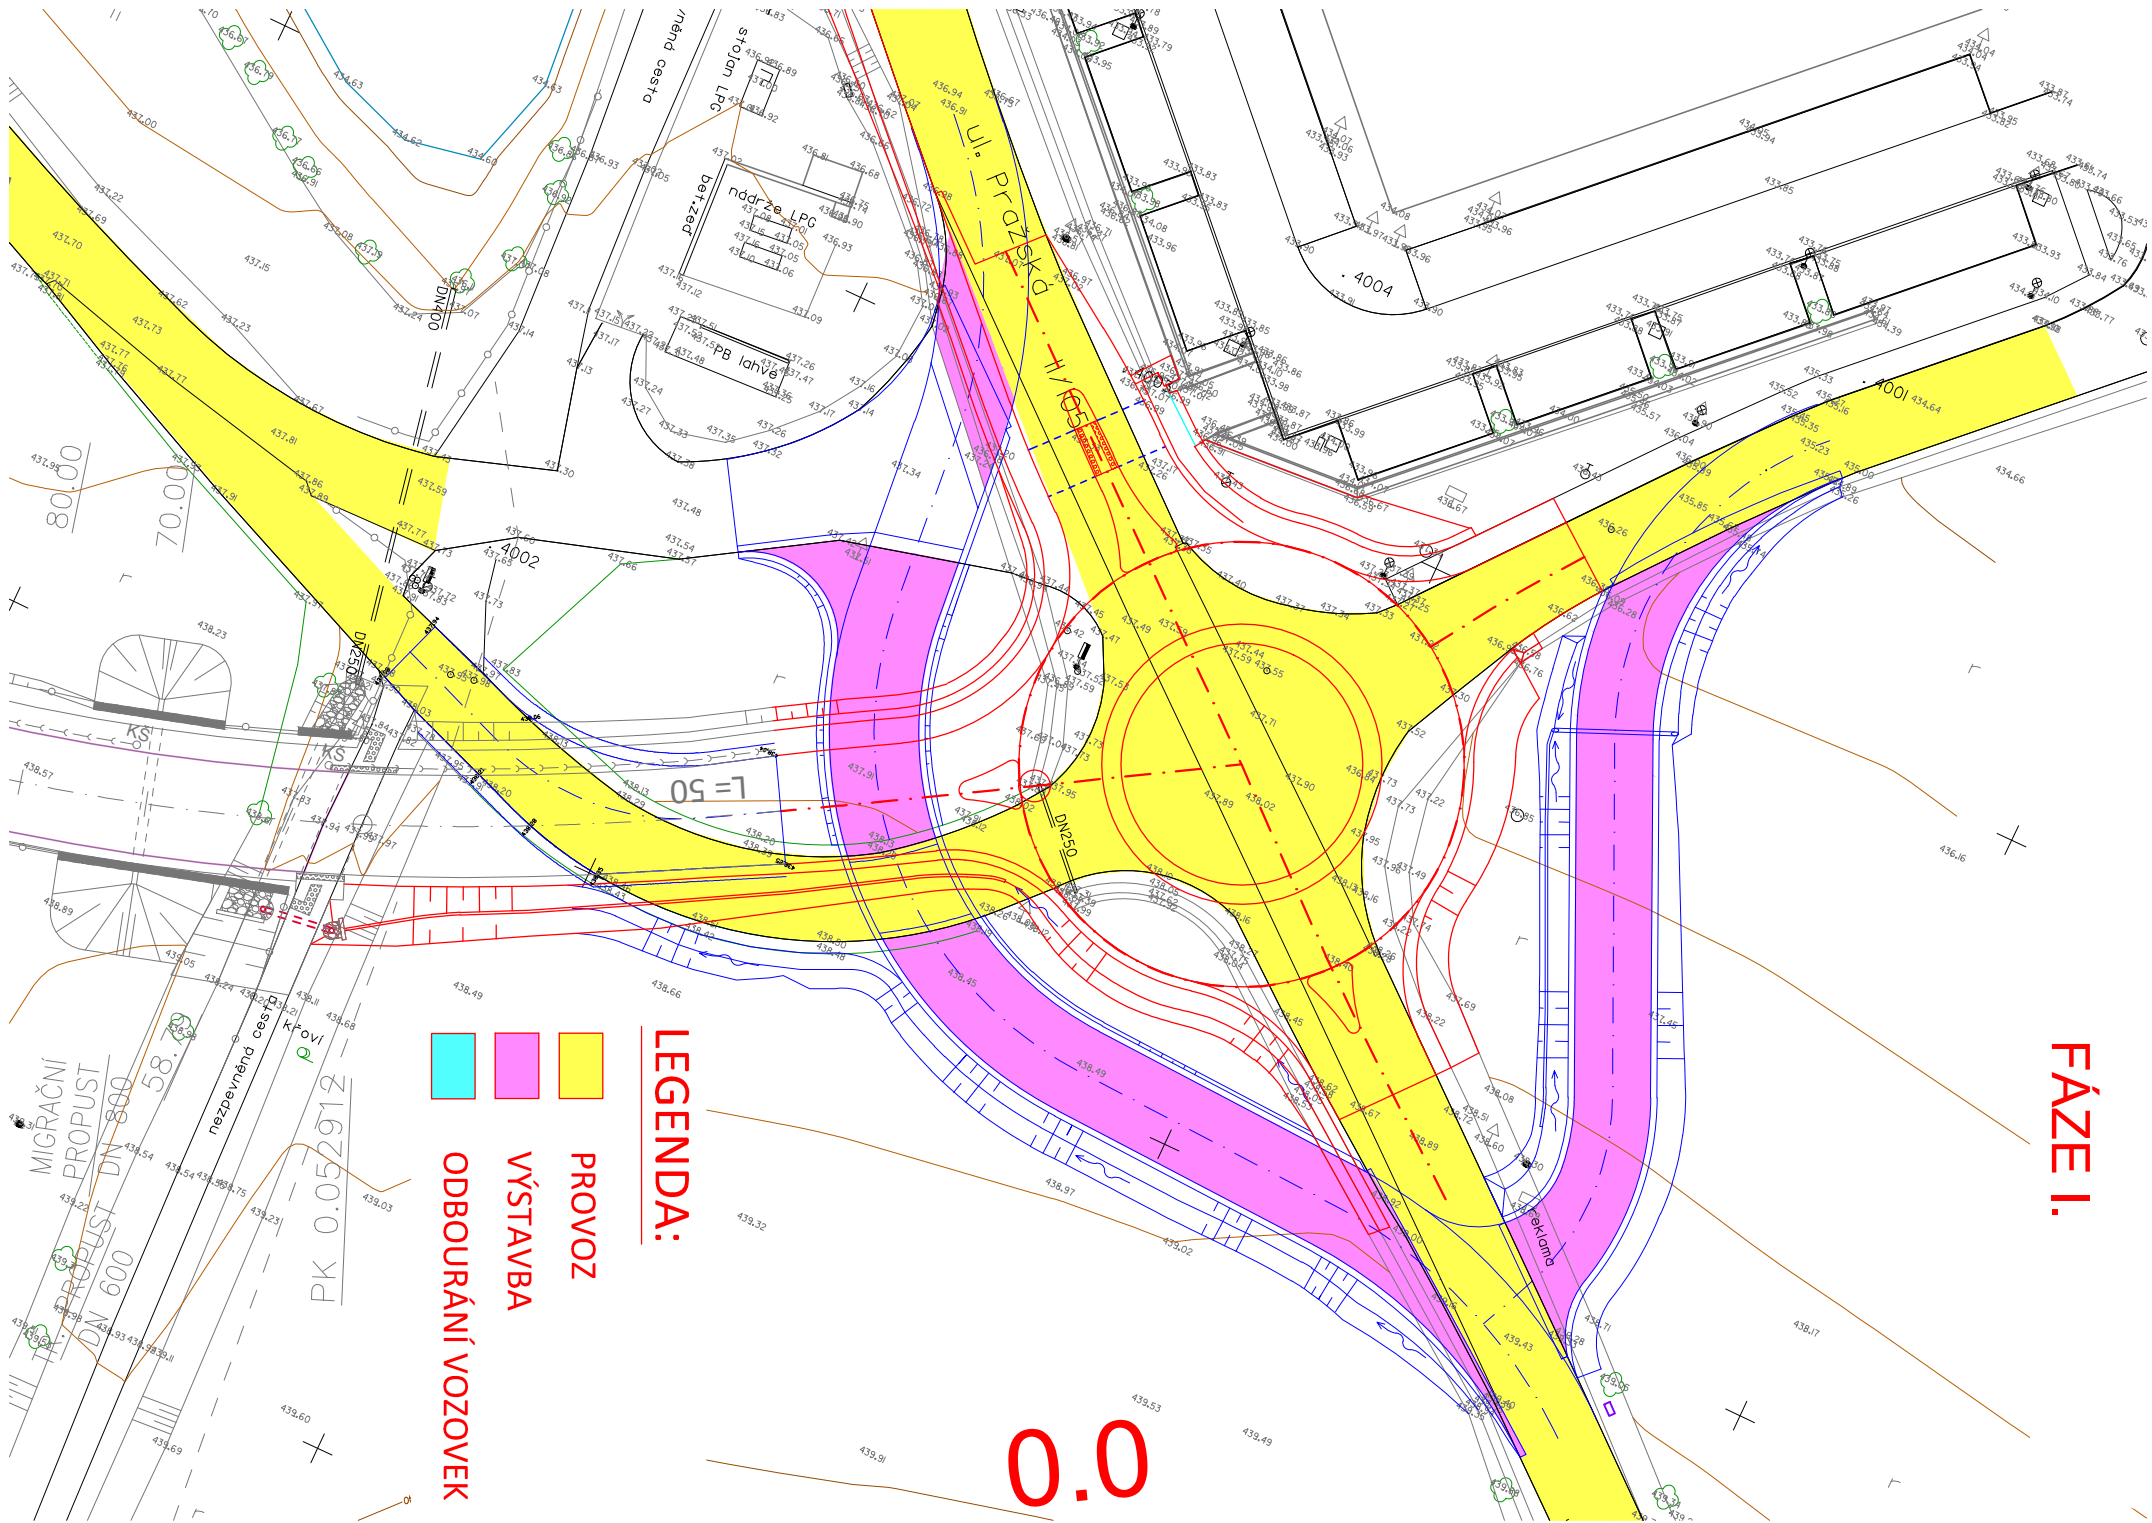

# FÁZE II.

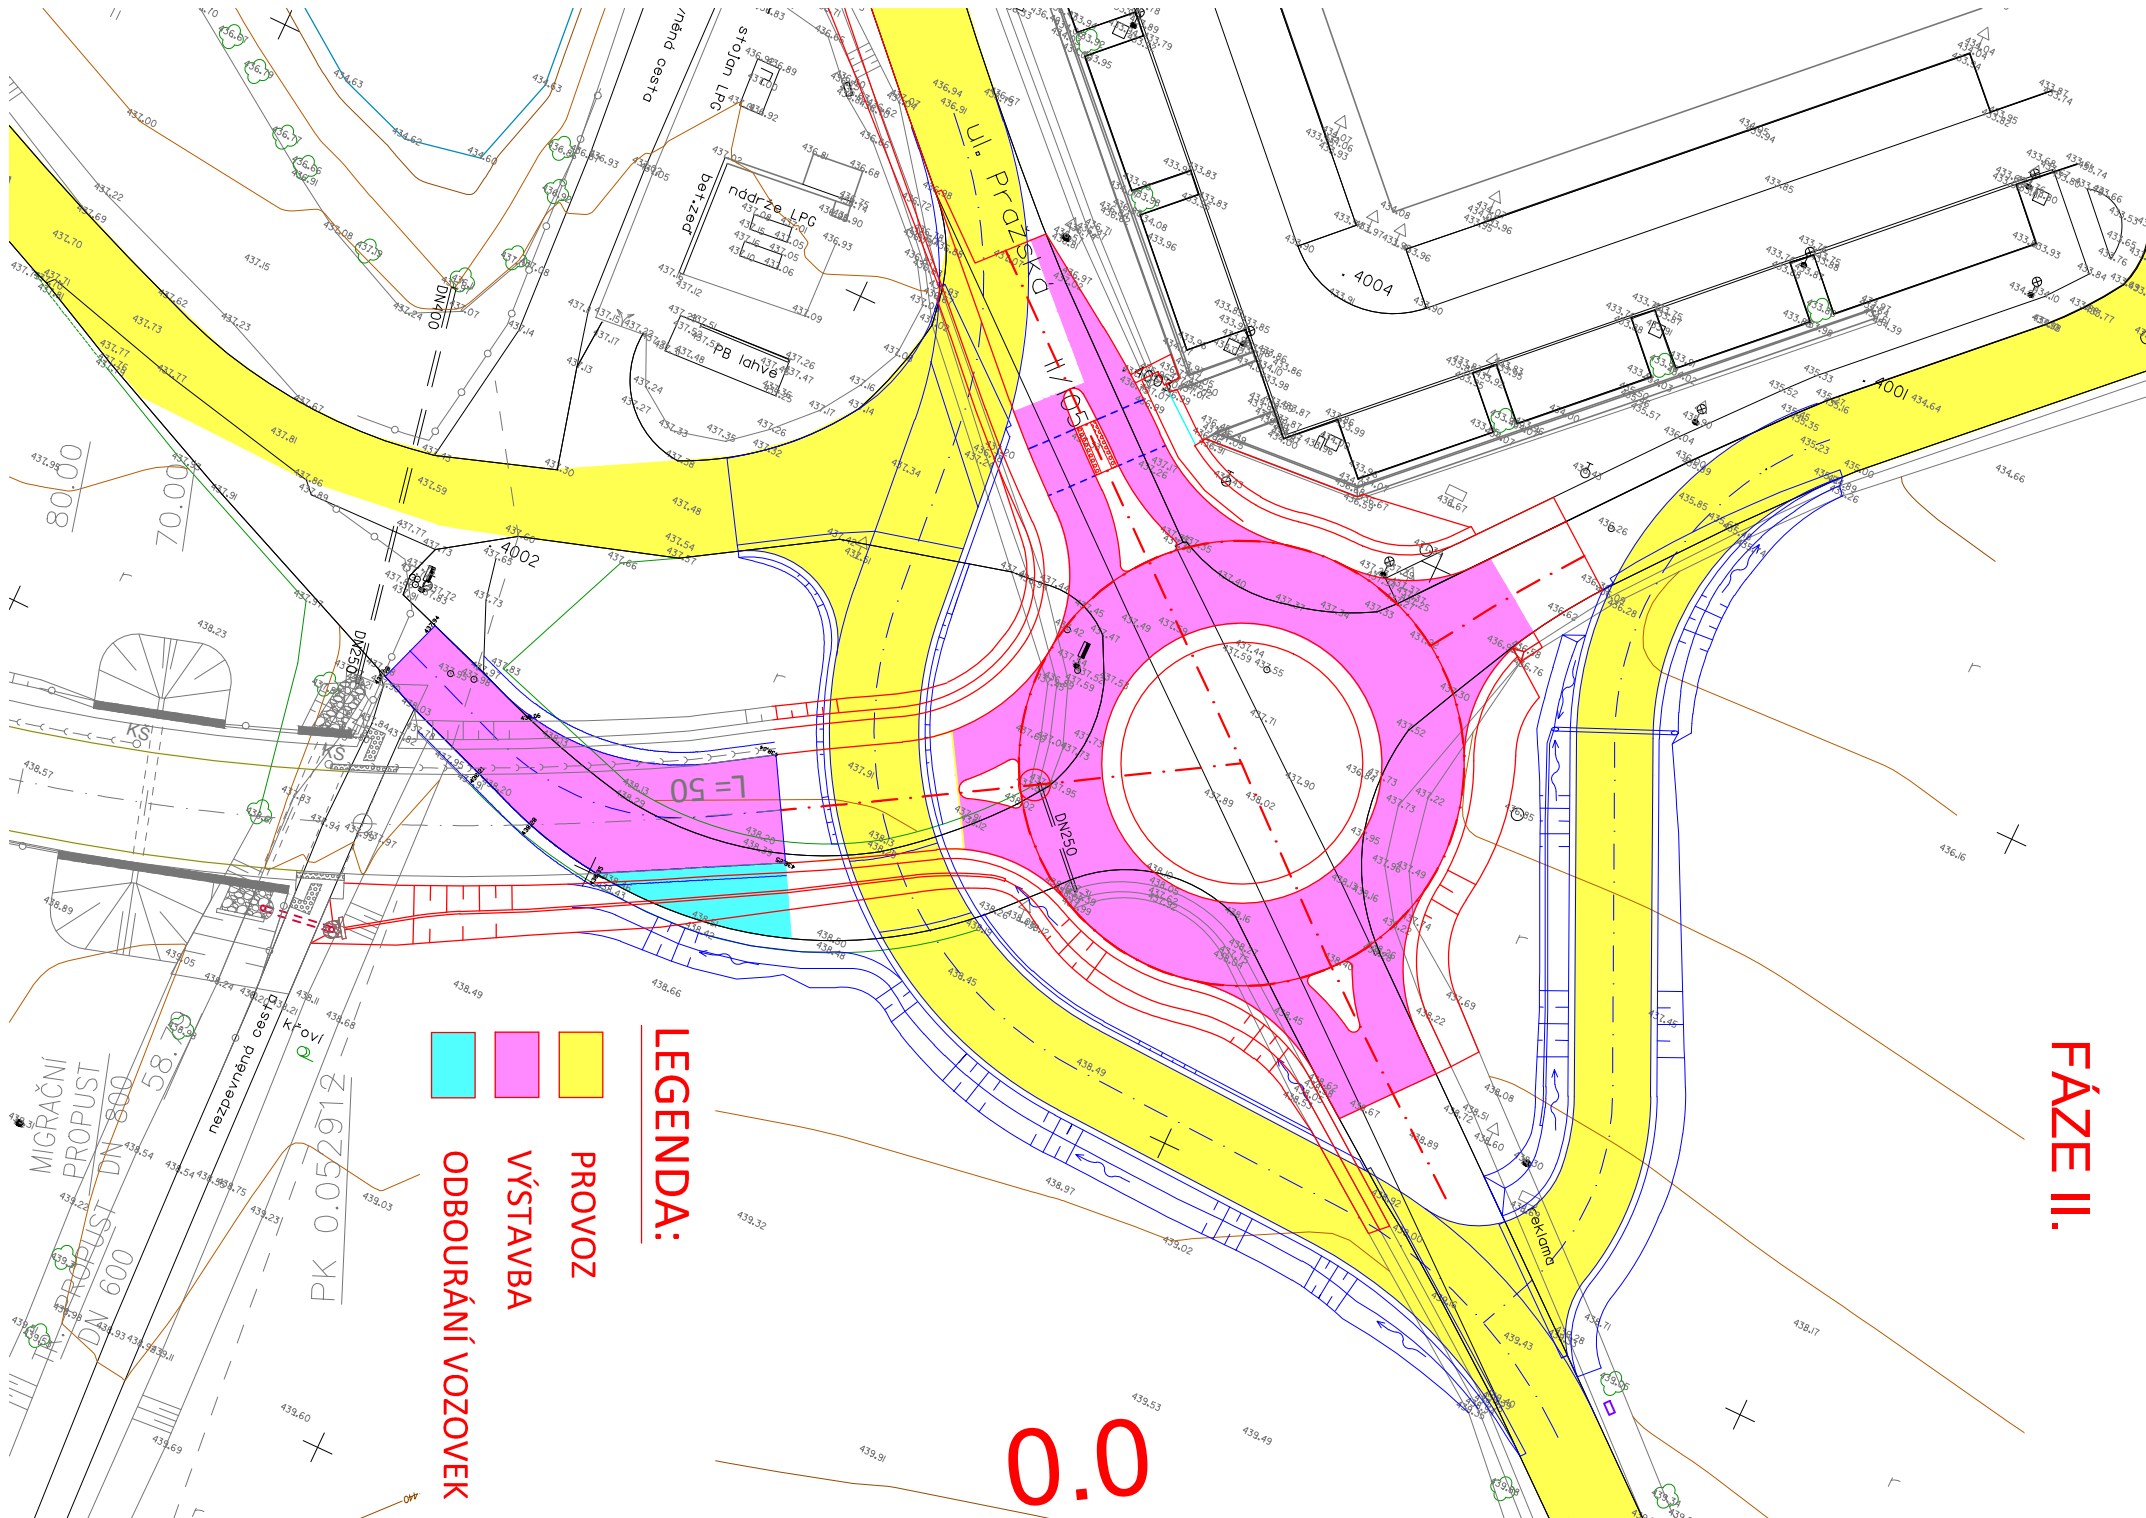


## LEGENDA:

- PROVOZ
- VÝSTAVBA
- ODBOURÁNÍ VOZOVEK


0.0



# FÁZE III.

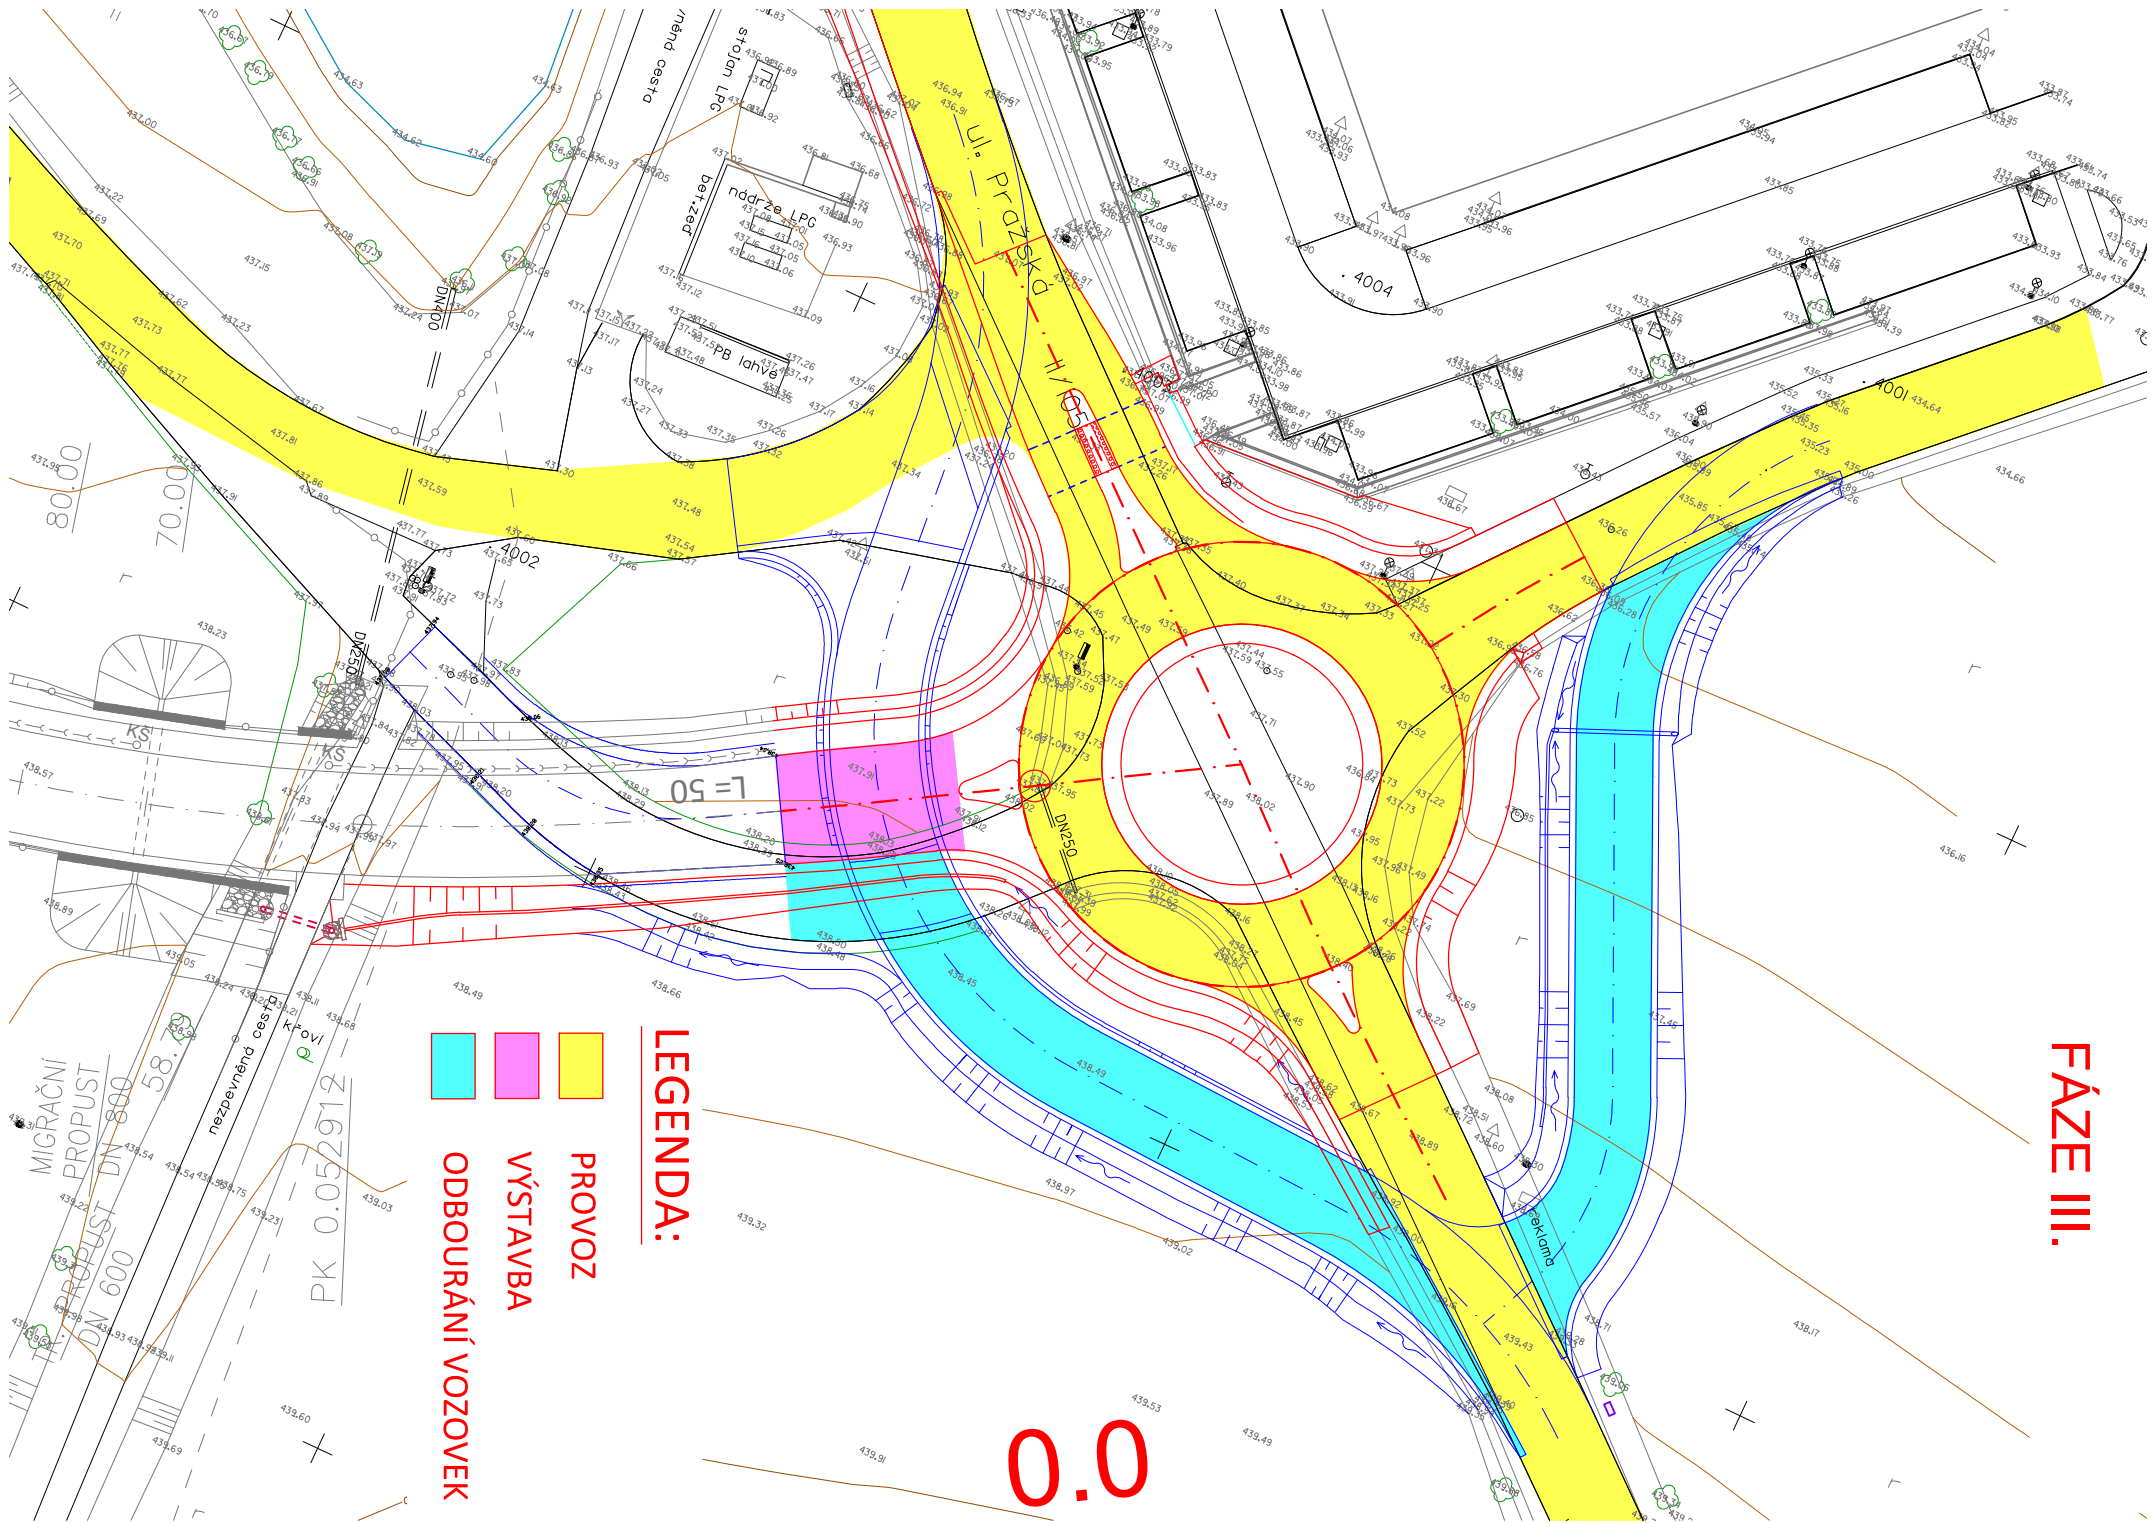

# FÁZE IV.

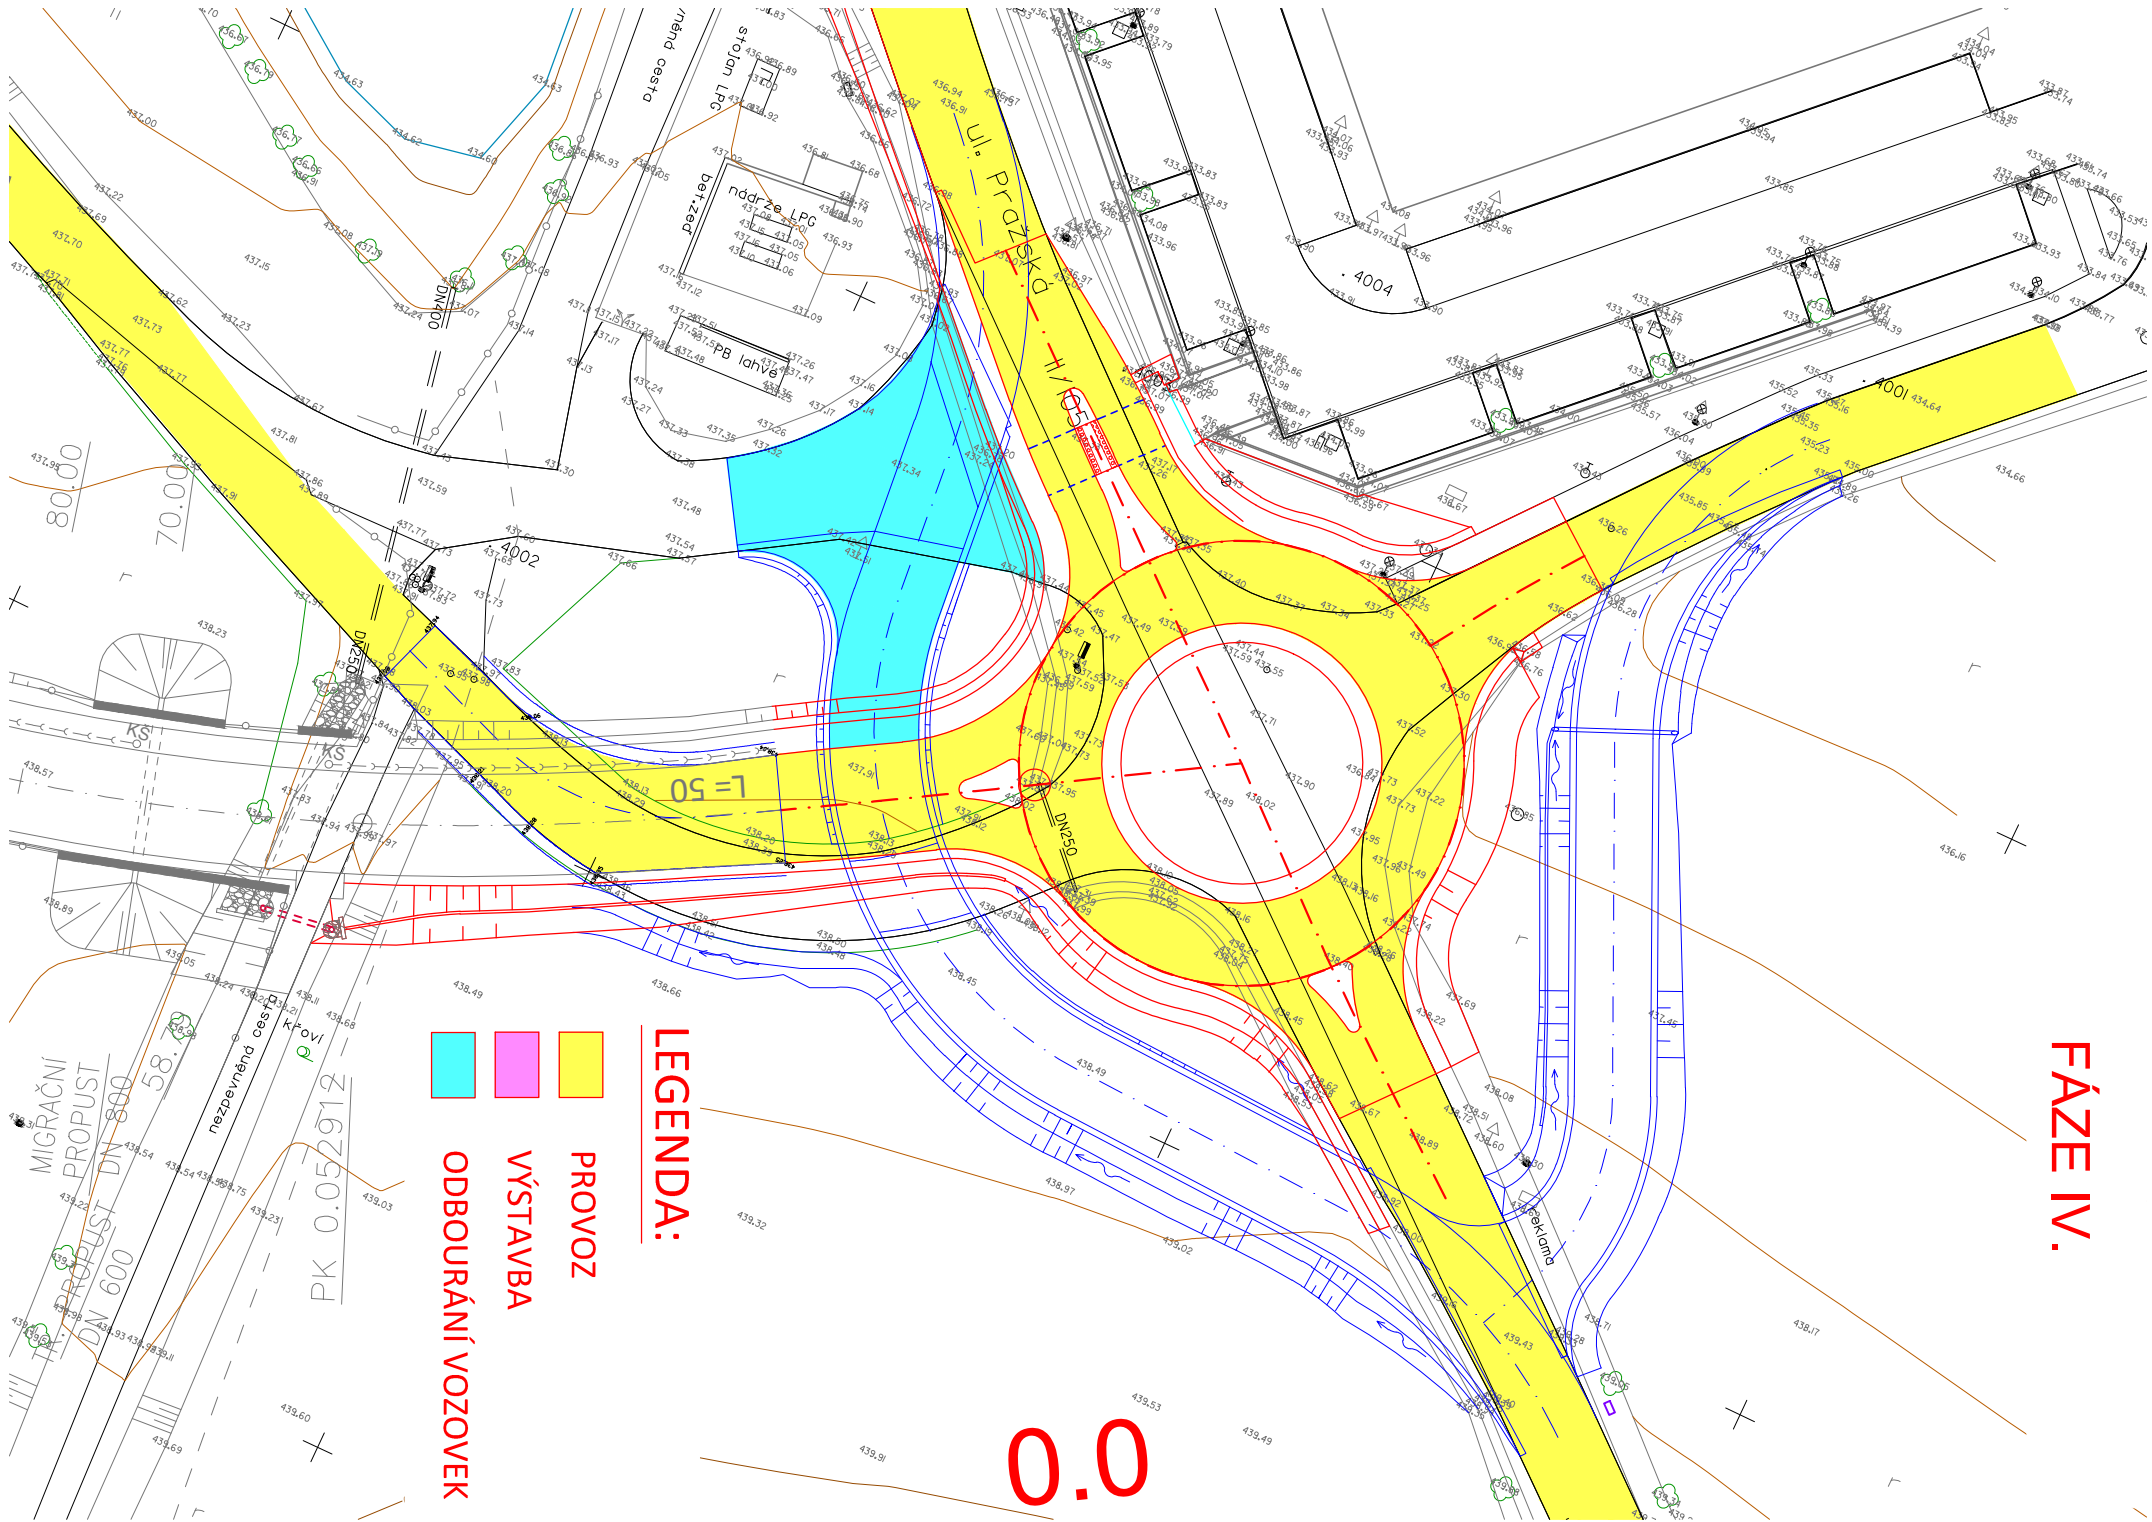

## LEGENDA:

- PROVOZ
- VÝSTAVBA
- ODBOURÁNÍ VOZOVEK