


#### LEGENDA:

- (A) ŽELEZOBETONOVÉ TROUBY DN600, XF4
- (B) PODKLADNÍ PRÁH TL. 100mm
- (C) OBETONOVÁNÍ POTRUBÍ TL. 150mm - BETON C25/30n XF3
- (D) AKTIVNÍ ZÓNA TL. 0.50 m, ze ŠTĚRKODRTI fr 0/63
- (E) PODKLADNÍ BETON. DESKA TL. 200mm - BETON C20/25n XF3
- (F) PODKLADNÍ VRSTVA ZE ZHUTNĚNÉ ŠTĚRKODRTI FRAKCE 0/32 TL. 300mm  
GN (ŠDB) DLE ČSN 736126-1 (HUTNĚNÍ 100% PS)
- (G) ZHUTNĚNÝ NÁSYP, MATERIÁL VHODNÝ AŽ PODMÍNEČNĚ VHODNÝ, NENAMRZAVÝ  
(DLE ČSN 73 6133) MÍRA ZHUTNĚNÍ 95% PS (pro zeminy F,SW,SP,S-F) NEBO  
97% PS (pro zeminy GW,GP,G-F)

#### POZN:

- OBNAŽENÁ VÝTŽUŽ MUSÍ BÝT OPATŘENA OCHRANNÝM NÁTĚREM PROTI KOROZI
- POVRCHOVÁ ÚPRAVA BETONŮ BUDE SPLŇOVAT POŽADAVKY TKP KAP.18
- VEŠKERÉ RUBOVÉ PLOCHY BETONOVÝCH KONSTRUKCÍ BUDOU OPATŘENY IZOLAČNÍM NÁTĚREM ALP+2xALN
- VÝŠKA PODKLADNÍHO PRAŽCE BUDE UPŘESNĚNA DLE KONKRÉTNÍHO DODAVATELE A PRŮMĚRU TROUBY PROPUSTKU
- PODKLADNÍ BETON POD DLAŽBOU JE NEKONSTRUKČNÍ (konzistence S1)
- DLAŽBA Z LOM.KAMENE - DLE ČSN EN 13383-1
  - KATEGORIE ODOLNOSTI PROTI PORUŠENÍ - C50
  - KATEGORIE ODOLNOSTI PROTI OTĚRU - MDE30
  - NASÁKAVOST STANOVENA NIŽŠÍ NEŽ WA 0,5

#### PŮDORYS M1:100

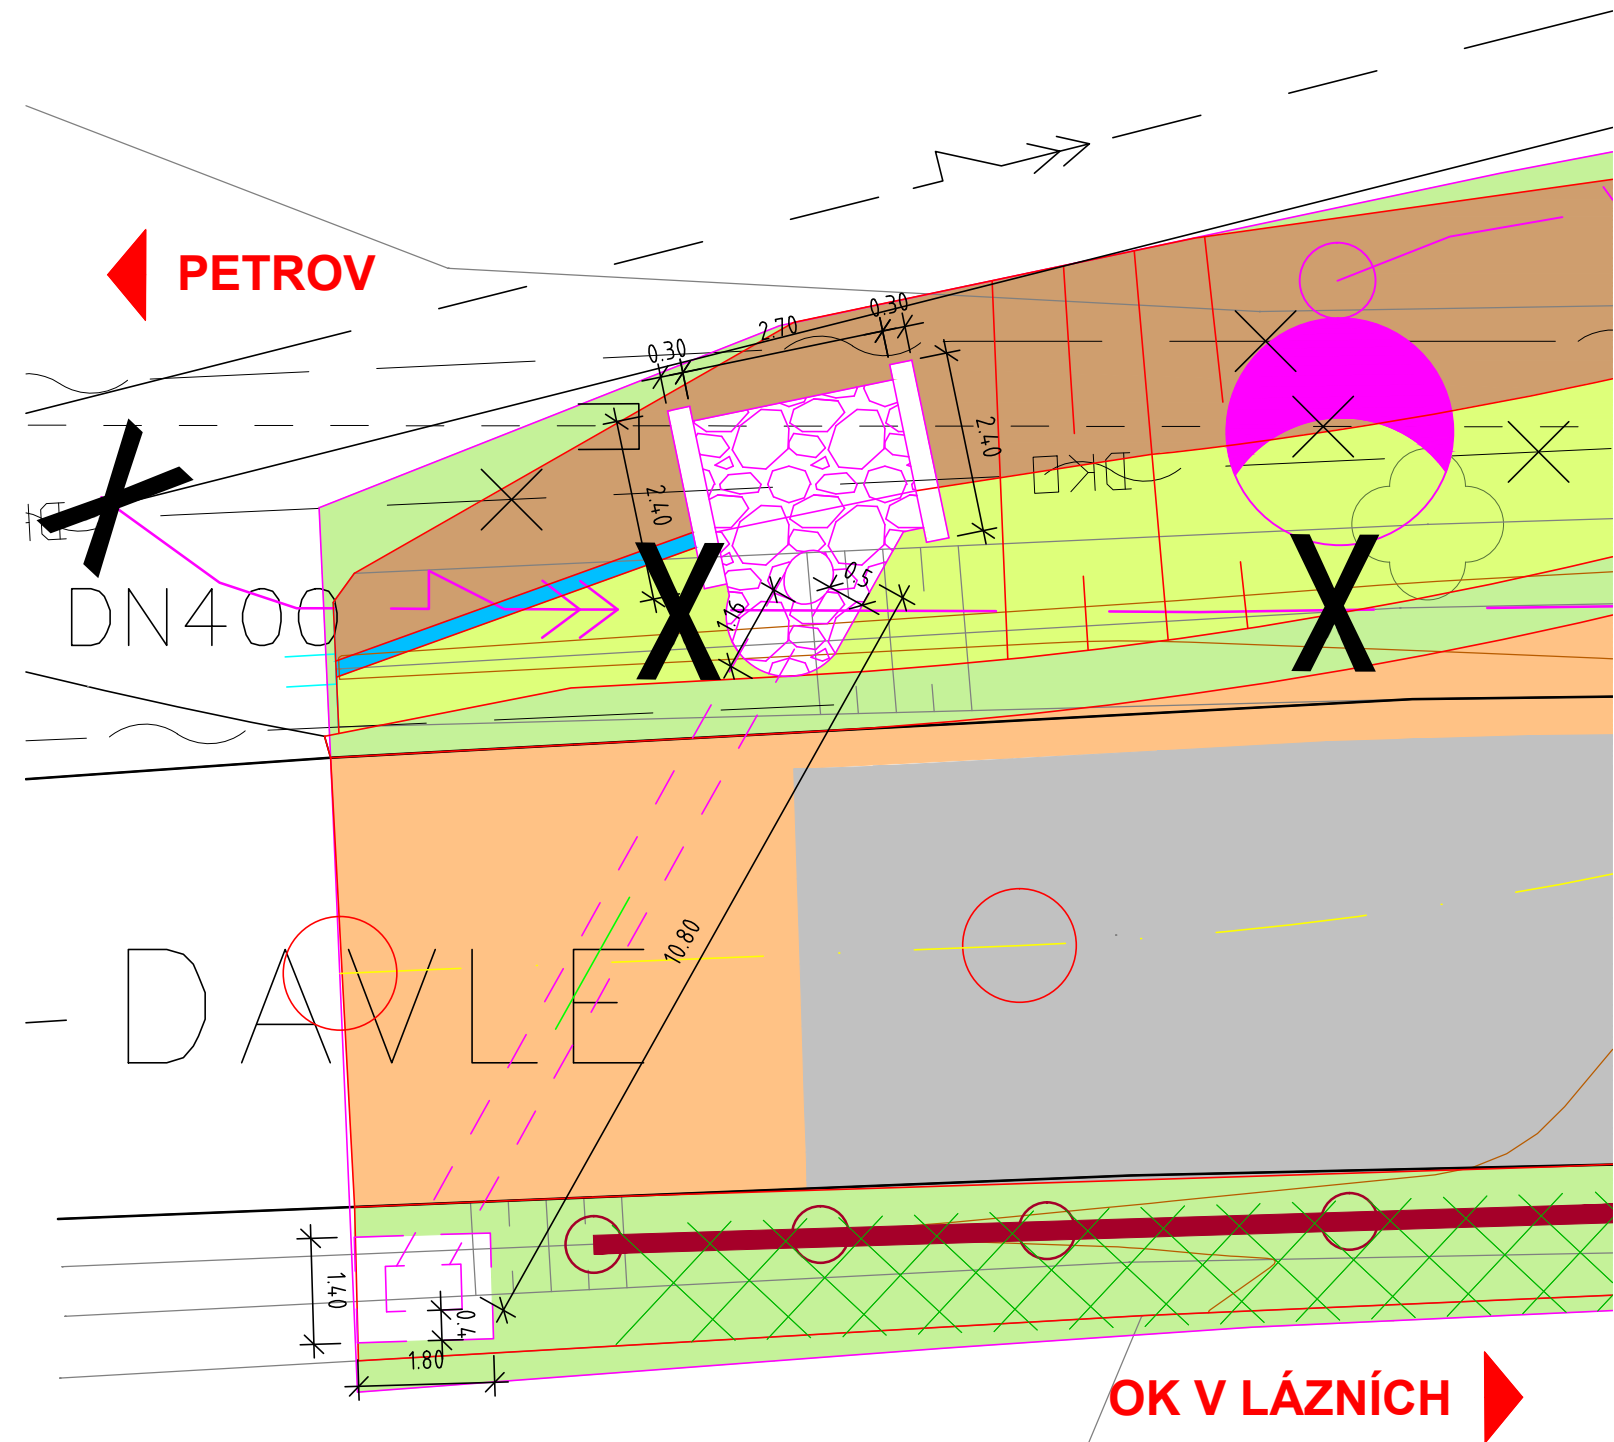

## ČÁST D.1 SO 103

Souřadnicový systém S-JTSK, Výškový systém Bpv

Zhotovitel PD: PRAGOPROJEKT, a.s., K Ryšánce 1668/16, 147 54 Praha 4, IČ: 45272387, www.pragoprojekt.cz, datová schránka: 4kifr54 Zpracovatelský útvar: Ateliér Liberec – Dvořáčkova 623/10, 460 01 Liberec 1, Tel.: 485 234 511, E-mail: milan.strnad@pragoprojekt.cz			
Navrh/vypracoval: Ing. Václav PETŘÍČEK podpis: <i>Petricek</i>	Zodpovědný projektant: Ing. Milan STRNAD podpis: <i>Strnad</i>	Ředitel ateliéru Liberec: Ing. Milan STRNAD	
Technická kontrola: Ing. David BOČÁNEK podpis: <i>Bočánek</i>	Hlavní inženýr projektu: Ing. Milan STRNAD podpis: <i>Strnad</i>		

Kraj:	STŘEDOČESKÝ	Číslo zakázky:	18-267-2-001
Místo stavby:	JÍLOVÉ U PRAHY	Číslo akce:	06-259
Objednatel:	Krajská správa a údržba silnic Středočeského kraje, p.o., Zborovská 81/11, 150 21 Praha 5	Datum:	12/2020
Název stavby:	II/105 - SEVERNÍ OBCHVAT JÍLOVÉHO U PRAHY II. ETAPA (km 0,400 - KÚ)	Formát:	4x A4
Objekt:	OKRUŽNÍ KŘIŽOVATKA V LÁZNÍCH	Měřítko:	1:100, 1:20
Příloha:	TRUBNÍ PROPUST KM 1,690	Stupeň:	PDPS
		Číslo přílohy:	6.2