


# VZOROVÝ PŘÍČNÝ ŘEZ

## PROVIZORNÍ SJEZD V KM 1,320 VPRAVO

### 1:100

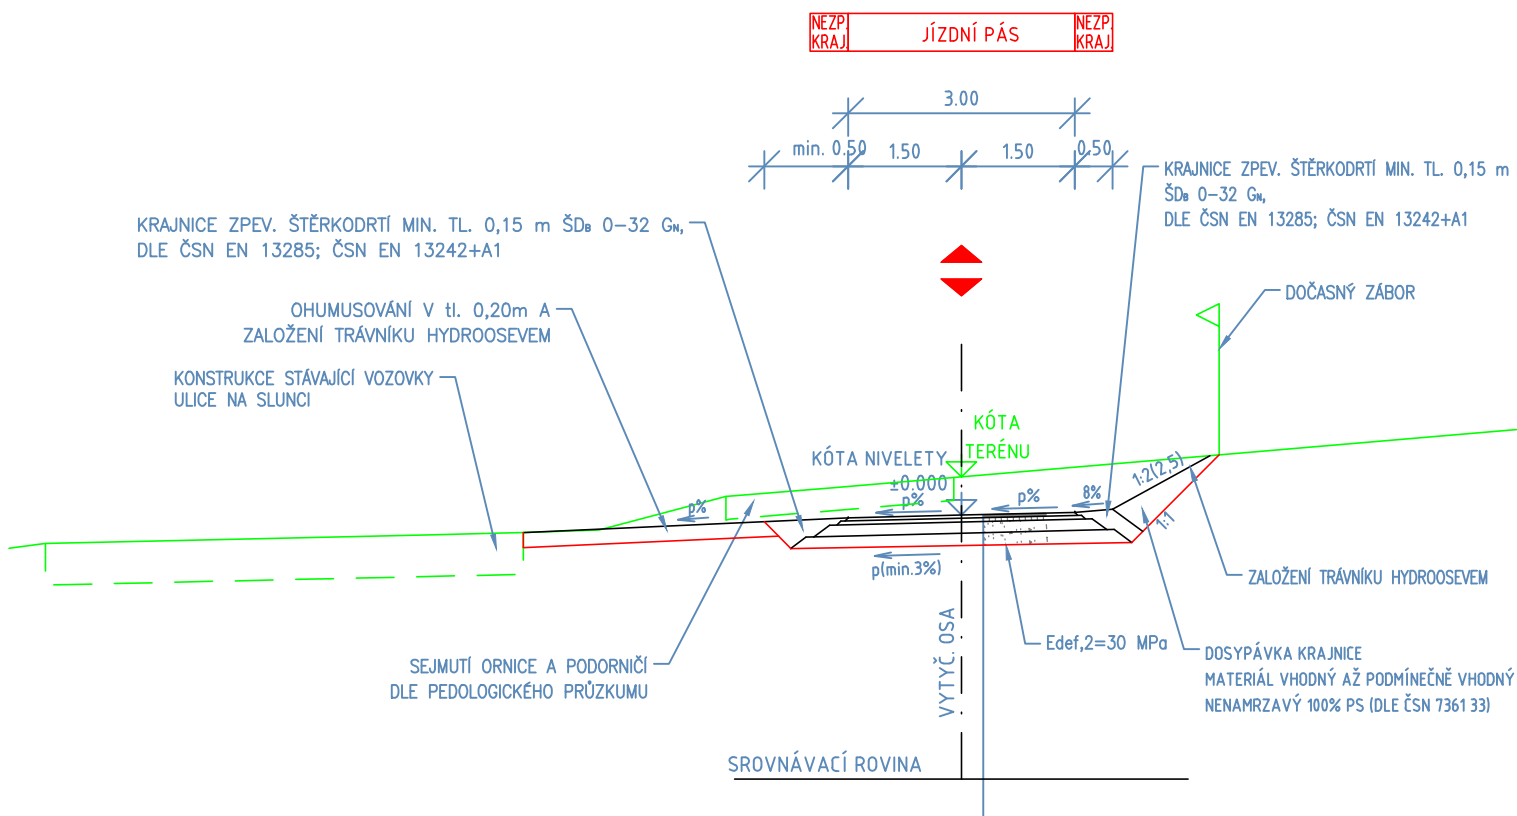

#### KONSTRUKCE VOZOVKY DLE TP 170: D1-N-2, TDZ VI, PIII

— ASFALTOVÝ BETON PRO OBRUSNÉ VRSTVY	(ČSN 736121; ČSN EN 13108-1)	ACO 11	40 mm
— SPOJ. POSTŘÍK EMULZNÍ 0.35 kg/m <sup>2</sup>	(ČSN 736129; ČSN EN 13808)	PS-C	
— ASFALTOVÝ BETON PRO PODKLADNÍ VRSTVY	(ČSN 736121; ČSN EN 13108-1)	ACP 16+	50 mm
— POSTŘÍK INFILTRAČNÍ EMULZNÍ 0.70 kg/m <sup>2</sup>	(ČSN 736129; ČSN EN 13808)	PI-C	
— s podrcením kamenivem 3 - 5 kg/m <sup>2</sup> frakce 2/4			
— ŠTĚRKODRT	(ČSN 736126-1; ČSN EN 13285)	ŠDA	150 mm Edef,2=80 MPa
— ŠTĚRKODRT	(ČSN 736126-1; ČSN EN 13285)	ŠDB	min. 150 mm Edef,2=50 MPa

**CELKEM**

**min. 390 mm**

Souřadnicový systém S-JTSK, Výškový systém Bpv

Zhotovitel PD: 	Stavba: II/105 - SEVERNÍ OBCHVAT JÍLOVÉHO U PRAHY, II. ETAPA (km 0,400 - KÚ)	Číslo zakázky: 18-267-2-001 Datum: 12/2020
	Objekt: SO 121 - PROVIZORNÍ SJEZD V KM 1,320 VPRAVO	Měřítko: 1:100 Stupeň: PDPS
Navrhl/vypracoval: Ing. Václav PETŘÍČEK	Příloha: VZOROVÝ PŘÍČNÝ ŘEZ	Číslo přílohy: 4.