

KATASTRÁLNÍ ÚZEMÍ  
VZDÁLENOST SMĚR. A VÝŠK. LOMŮ  
OZNAČENÍ ŠACHET


JÍLOVÉ U PRAHY		
3,25	23.79	14.58



## PODÉLNÝ PROFIL

VODOVOD 342 - větev a  
PE 150 - 41,62m

MĚŘÍTKO DÉLEK 1 : 1000  
MĚŘÍTKO VÝŠEK 1 : 100

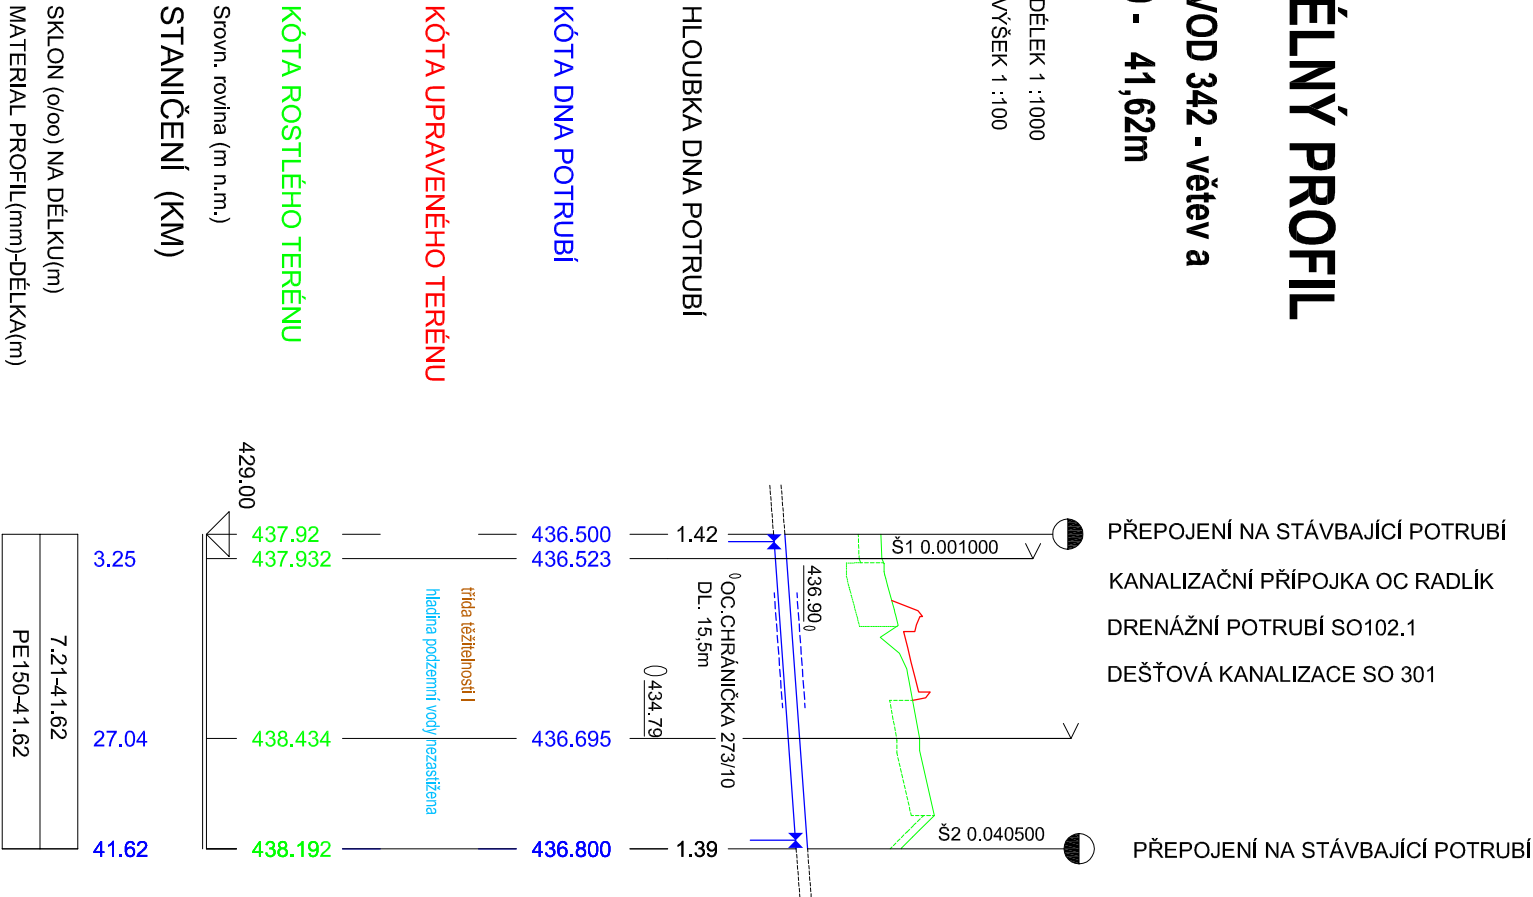

KATASTRÁLNÍ ÚZEMÍ  
VZDÁLENOST SMĚR. A VÝŠK. LOMŮ  
OZNAČENÍ ŠACHET

JÍLOVÉ U PRAHY		
5.66	25.15	16.6




## PODÉLNÝ PROFIL

VODOVOD 342 - větev b

PE 150 - 47,41m

MĚŘÍTKO DÉLEK 1 : 1000  
MĚŘÍTKO VÝŠEK 1 : 100

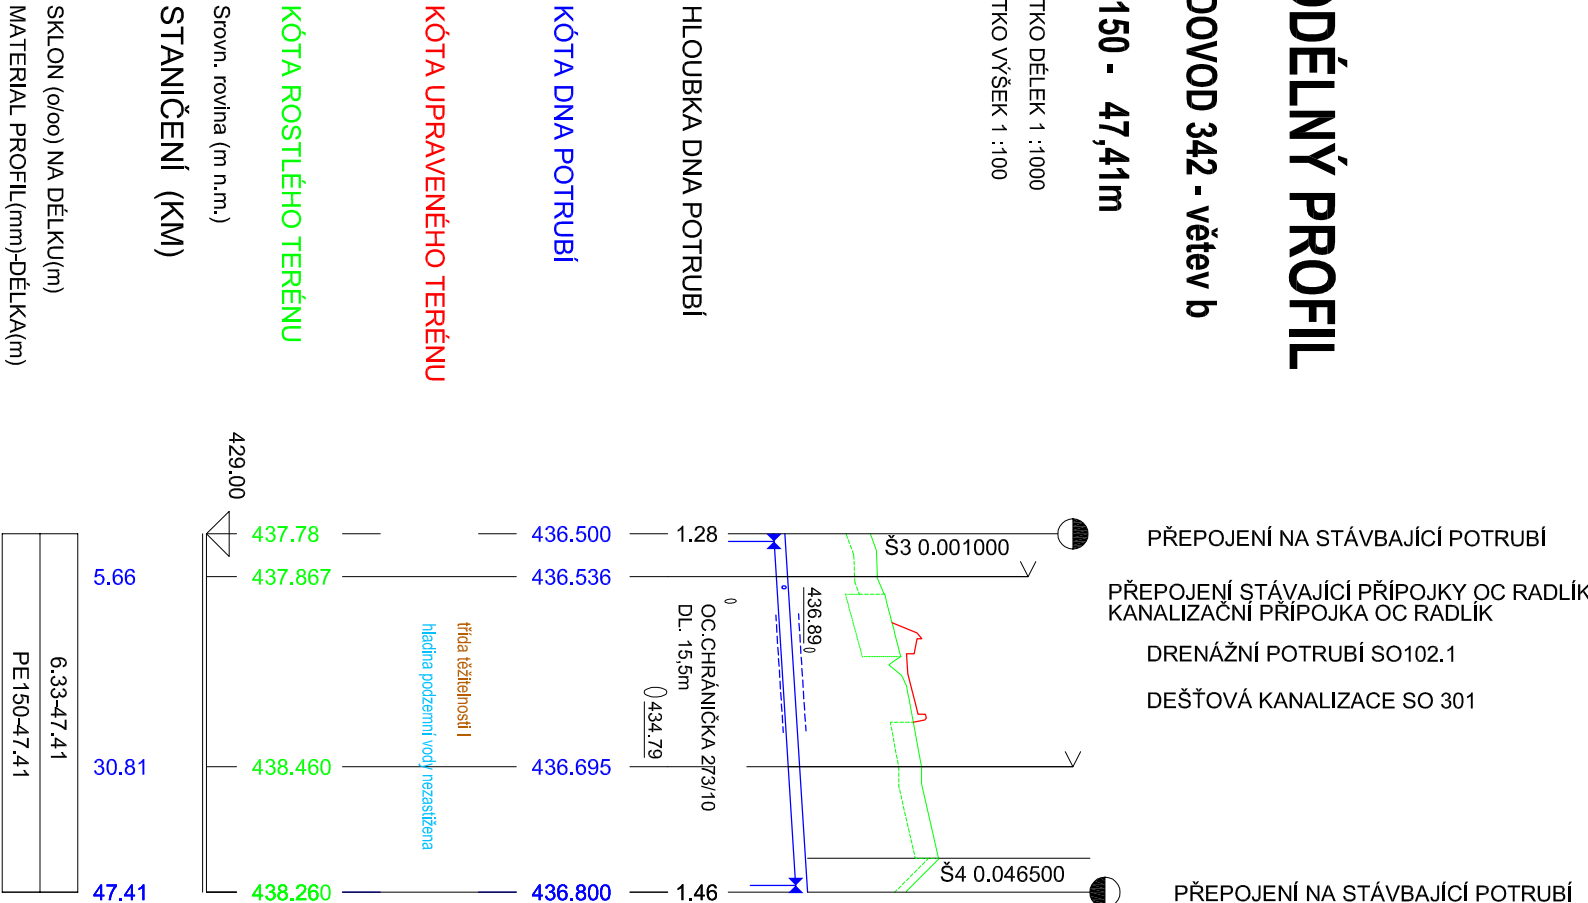

Stávající sítě jsou orientačně zakresleny v situaci (dle podkladů předaných jednotlivými správci).

Souřadnicový systém S-JTSK, Výškový systém Bv

Zhotovitel:	SO 342 - Přeložka vodovodu v km 0,040-0,050		
Příloha:	PODÉLNÝ PROFIL		
Datum:		11/2019	
Měřítko:		1:1000/100	
Č. příl.:		3	

