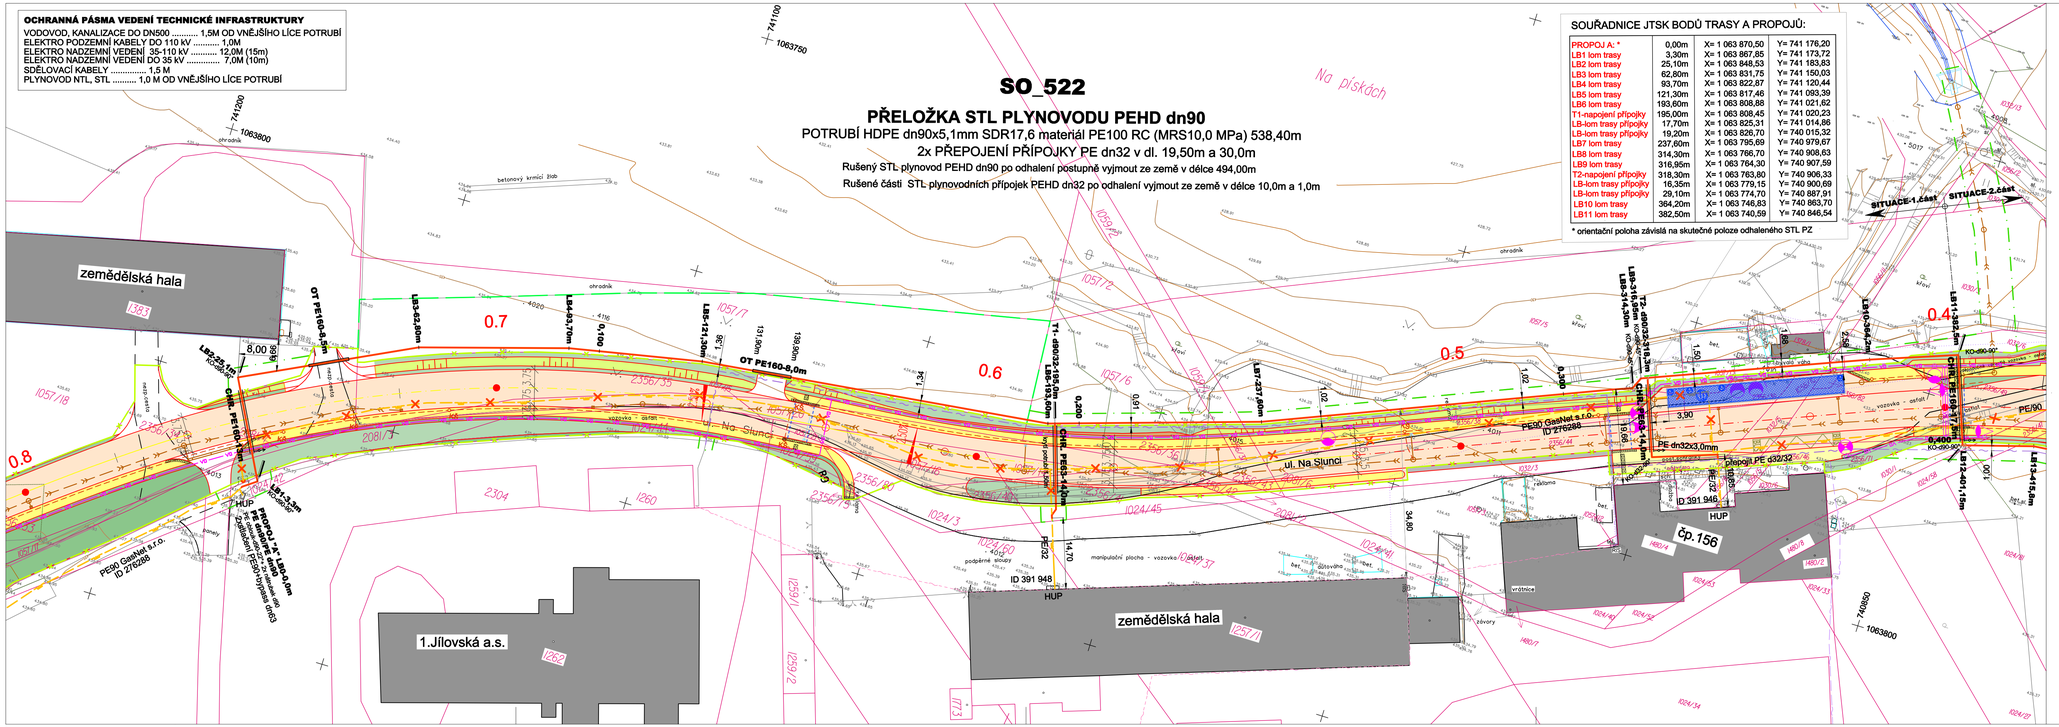
SO_522
PŘELOŽKA STL PLYNOVODU PEHD dn90
POTRUBÍ HDPE dn90x5,1mm SDR17,6 materiál PE100 RC (MRS10,0 MPa) 538,40m
2x PŘEPOJENÍ PŘÍPOJKY PE dn32 v dl. 19,50m a 30,0m
Rušený STL plynovod PEHD dn90 po odhalení postupně vyjmout ze země v délce 494,00m
Rušené části STL plynovodních přípojek PEHD dn32 po odhalení vyjmout ze země v délce 10,0m a 1,0m
OCHRANNÁ PÁSMA VEDENÍ TECHNICKÉ INFRASTRUKTURY
VODOVOD, KANALIZACE DO DN500 ..... 1,5M OD VNĚJŠÍHO LÍCE POTRUBÍ
ELEKTRO PODZEMNÍ KABELY DO 110 kV 1,0M
ELEKTRO NADZEMNÍ VEDENÍ 35-110 kV 12,0M (15m)
ELEKTRO NADZEMNÍ VEDENÍ DO 35 kV 7,0M (10m)
SDĚLOVACÍ KABELY ..... 1,5 M
PLYNOVOD NTL, STL ..... 1,0 M OD VNĚJŠÍHO LÍCE POTRUBÍ
SOUŘADNICE JTSK BODŮ TRASY A PROPOJŮ:
PROPOJ A: * 0,00m X= 1 063 870,50 Y= 741 176,20
LB1 lom trasy 3,30m X= 1 063 867,85 Y= 741 173,72
LB2 lom trasy 25,10m X= 1 063 848,53 Y= 741 183,83
LB3 lom trasy 62,80m X= 1 063 831,75 Y= 741 150,03
LB4 lom trasy 93,70m X= 1 063 822,87 Y= 741 120,44
LB5 lom trasy 121,30m X= 1 063 817,46 Y= 741 093,39
LB6 lom trasy 193,60m X= 1 063 808,88 Y= 741 021,62
T1-napojení přípojky 195,00m X= 1 063 808,45 Y= 741 020,23
LB-lom trasy přípojky 17,70m X= 1 063 825,31 Y= 741 014,86
LB-lom trasy přípojky 19,20m X= 1 063 826,70 Y= 740 015,32
LB7 lom trasy 237,60m X= 1 063 795,69 Y= 740 979,67
LB8 lom trasy 314,30m X= 1 063 766,70 Y= 740 908,63
LB9 lom trasy 316,95m X= 1 063 764,30 Y= 740 907,59
T2-napojení přípojky 316,30m X= 1 063 763,80 Y= 740 906,33
LB-lom trasy přípojky 16,35m X= 1 063 779,15 Y= 740 900,69
LB-lom trasy přípojky 29,10m X= 1 063 774,70 Y= 740 887,91
LB10 lom trasy 364,20m X= 1 063 746,83 Y= 740 863,70
LB11 lom trasy 382,50m X= 1 063 740,59 Y= 740 846,54
* orientační poloha závislá na skutečné poloze odhaleného STL PZ
LEGENDA:
plynovod podzemní STL ověřený (GasNet s.r.o.)
VN elektrická nadzemní vedení (ČEZ DISTRIBUCE)
VN elektrická podzemní vedení (ČEZ DISTRIBUCE)
NN elektrická nadzemní vedení (ČEZ DISTRIBUCE)
NN elektrická podzemní vedení (ČEZ DISTRIBUCE)
sdělovací nadzemní vedení (CETIN)
sdělovací podzemní vedení (CETIN)-metalický kabel
sdělovací podzemní vedení (CETIN)-optický kabel
sdělovací podzemní vedení (CETIN)-neprovozované sítě
vodovod podzemní neověřený (VHS Benešov)
kanalizace podzemní neověřená (VHS Benešov)
SO 522 Přeložka STL plynovodu PE 90 podél. ul. Na Slunci (GasNet s.r.o.)
zrušený úsek STL plynovodu PE dn90 (GasNet s.r.o.)
SO 301 navržená dešťová kanalizace-odvodnění
navržené kabelové rozvody VO
přeložený kabel sdělovací PVKS (CETIN)
drenáž
hranice dočasného záboru do 1roku
hranice trvalého záboru
zemědělská hala
1.Jílovská a.s.
ul. Na Slunci
Na pískách
čp.156
HUP
ID 391 946
ID 391 948
PE90 GasNet s.r.o. ID 276288
PE90 GasNet s.r.o. ID 276285
Přípojka PE d32/32
PE dn32x3,0mm
SITUACE-1.část
SITUACE-2.část
D.
SO 522
Souřadnicový systém S-JTSK, Výškový systém Bpv
Ateliér Liberec - Dvořákova 623/10, 460 01 Liberec 1 - tel. 485 234 511, e-mail: mailbox@lt.pragoprojekt.cz, ID datové schránky: 4kifr54
Hlavní inženýr projektu: Ing. Milan Strnad
Přezkoumal: Ing. David BOČÁNEK
Ředitel ateliéru Liberec: Ing. Milan STRNAD
Zhotovitel: PRAGOPROJEKT
PRAGOPROJEKT, a.s., K Ryšánce 1668/16, 147 54 Praha 4
Kontrolu vypracoval: Ing. Petr POPR
Zodpovědný projektant: Petr KARMAZÍN
Technická kontrola: Petr KARMAZÍN
Č.ks. zakázky: 201 012
PETR KARMAZÍN projektování staveb
Adresa: Turistická 26, Jablonec n.N. 466 06
tel: 483 317 150
mobil: 776 781 590
e-mail: karmazinplyn@volny.cz
Kraj: STŘEDOČESKÝ
Obec: JÍLOVÉ U PRAHY
Objednatel: Krajská správa a údržba silnic Středočeského kraje, p.o., Zborovská 81/11, 150 21 Praha 5
Akce: II/105 -SEVERNÍ OBCHVAT JÍLOVÉHO U PRAHY
Objekt: Přeložka STL plynovodu PE90 podél ul. Na Slunci, km 0,300-0,750
Příloha: SITUACE 1.část (LB0 až LB11)
Č.ks. zakázky: 18-267-2-001
Č.ks. akce: 06-259
Datum: 12/2020
Formát: 5 x A4
Měřítko: 1 : 500
Stupeň: PDPS
Souprava:
Č.ks. přílohy: 2.