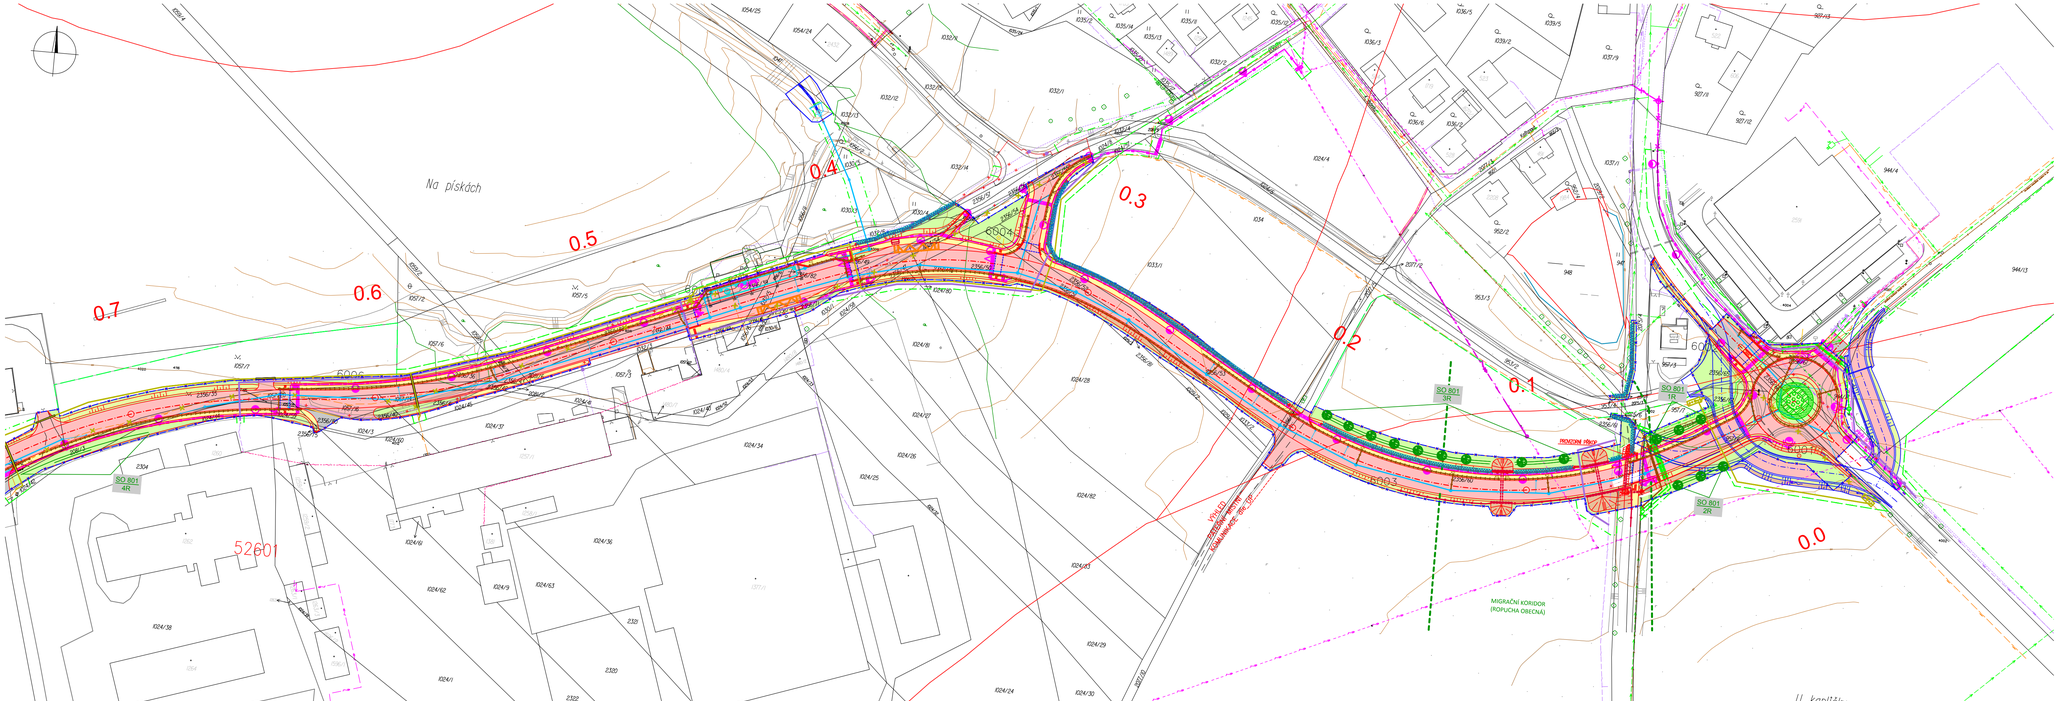

LEGENDA

- výsadba alejových stromů
- výsadba keřů v řadě
- SO 802.1
- SO 802.2

SO 801 výsadby - situace 1		Počet (ks)			
Stromy listnaté:		1R	2R	3R	**celkem**
Acer platanoides	javor mléč				**0**
Cerasus avium	třešeň ptačí	3	3		**6**
Juglans regia	ořešák královský			9	**9**
Tillia cordata	lípa srdčitá				**0**
celkem:		**3**	**3**	**9**	**15**
Keře domácí:					
Cornus sanguinea	svída krvavá	35	25		**60**
Ligustrum vulgare	ptačí zob obecný	20	40	125	**185**
Viburnum opulus	kalina obecná			130	**130**
celkem:		**55**	**65**	**255**	**375**

ČÁST D.1

SO 801

Souřadnicový systém S-JTSK, Výškový systém Bpv

Zhotovitel PD: PRAGOPROJEKT, a.s., K Ryšánce 1668/16, 147 54 Praha 4, IČ: 45272387, www.pragoprojekt.cz, datová schránka: 4kkfn54
Zpracovatelský útvar: Ateliér Liberec – Dvořákova 623/10, 460 01 Liberec 1, Tel.: 485 234 511, E-mail: milan.strnad@pragoprojekt.cz

Navrhl/vypracoval: Ing., Martina HADRAVOVÁ, podpis:	Zodpovědný projektant: Ing., Martina HADRAVOVÁ, podpis:	Ředitel ateliéru Liberec: Ing. Milan STRNAD	PRAGOPROJEKT
Technická kontrola: Ing., Dana VOJTÍŠKOVÁ, podpis:	Hlavní inženýr projektu: Ing., Milan STRNAD, podpis:		

Kraj: STŘEDOČESKÝ		Číslo zakázky:	18–267–2–001
Místo stavby: JÍLOVÉ U PRAHY		Číslo akce:	06–259
Objednatel: Krajská správa a údržba silnic Středočeského kraje, p.o., Zborovská 81/11, 150 21 Praha 5		Datum:	12/2020
Název stavby: **II/105 -SEVERNÍ OBCHVAT JÍLOVÉHO U PRAHY II. ETAPA (km 0,400 - KÚ)**		Formát:	5xA4
Objekt: VEGETAČNÍ ÚPRAVY – město Jílové u Prahy		Měřítko:	1:1000
	Stupeň: PDPS		Souprava:
Příloha: SITUACE - km 0,7 - ZÚ	Číslo přílohy: 2.		