


ZÁKRES DO KATASTRÁLNÍ MAPY

k.ú. Jílové u Prahy

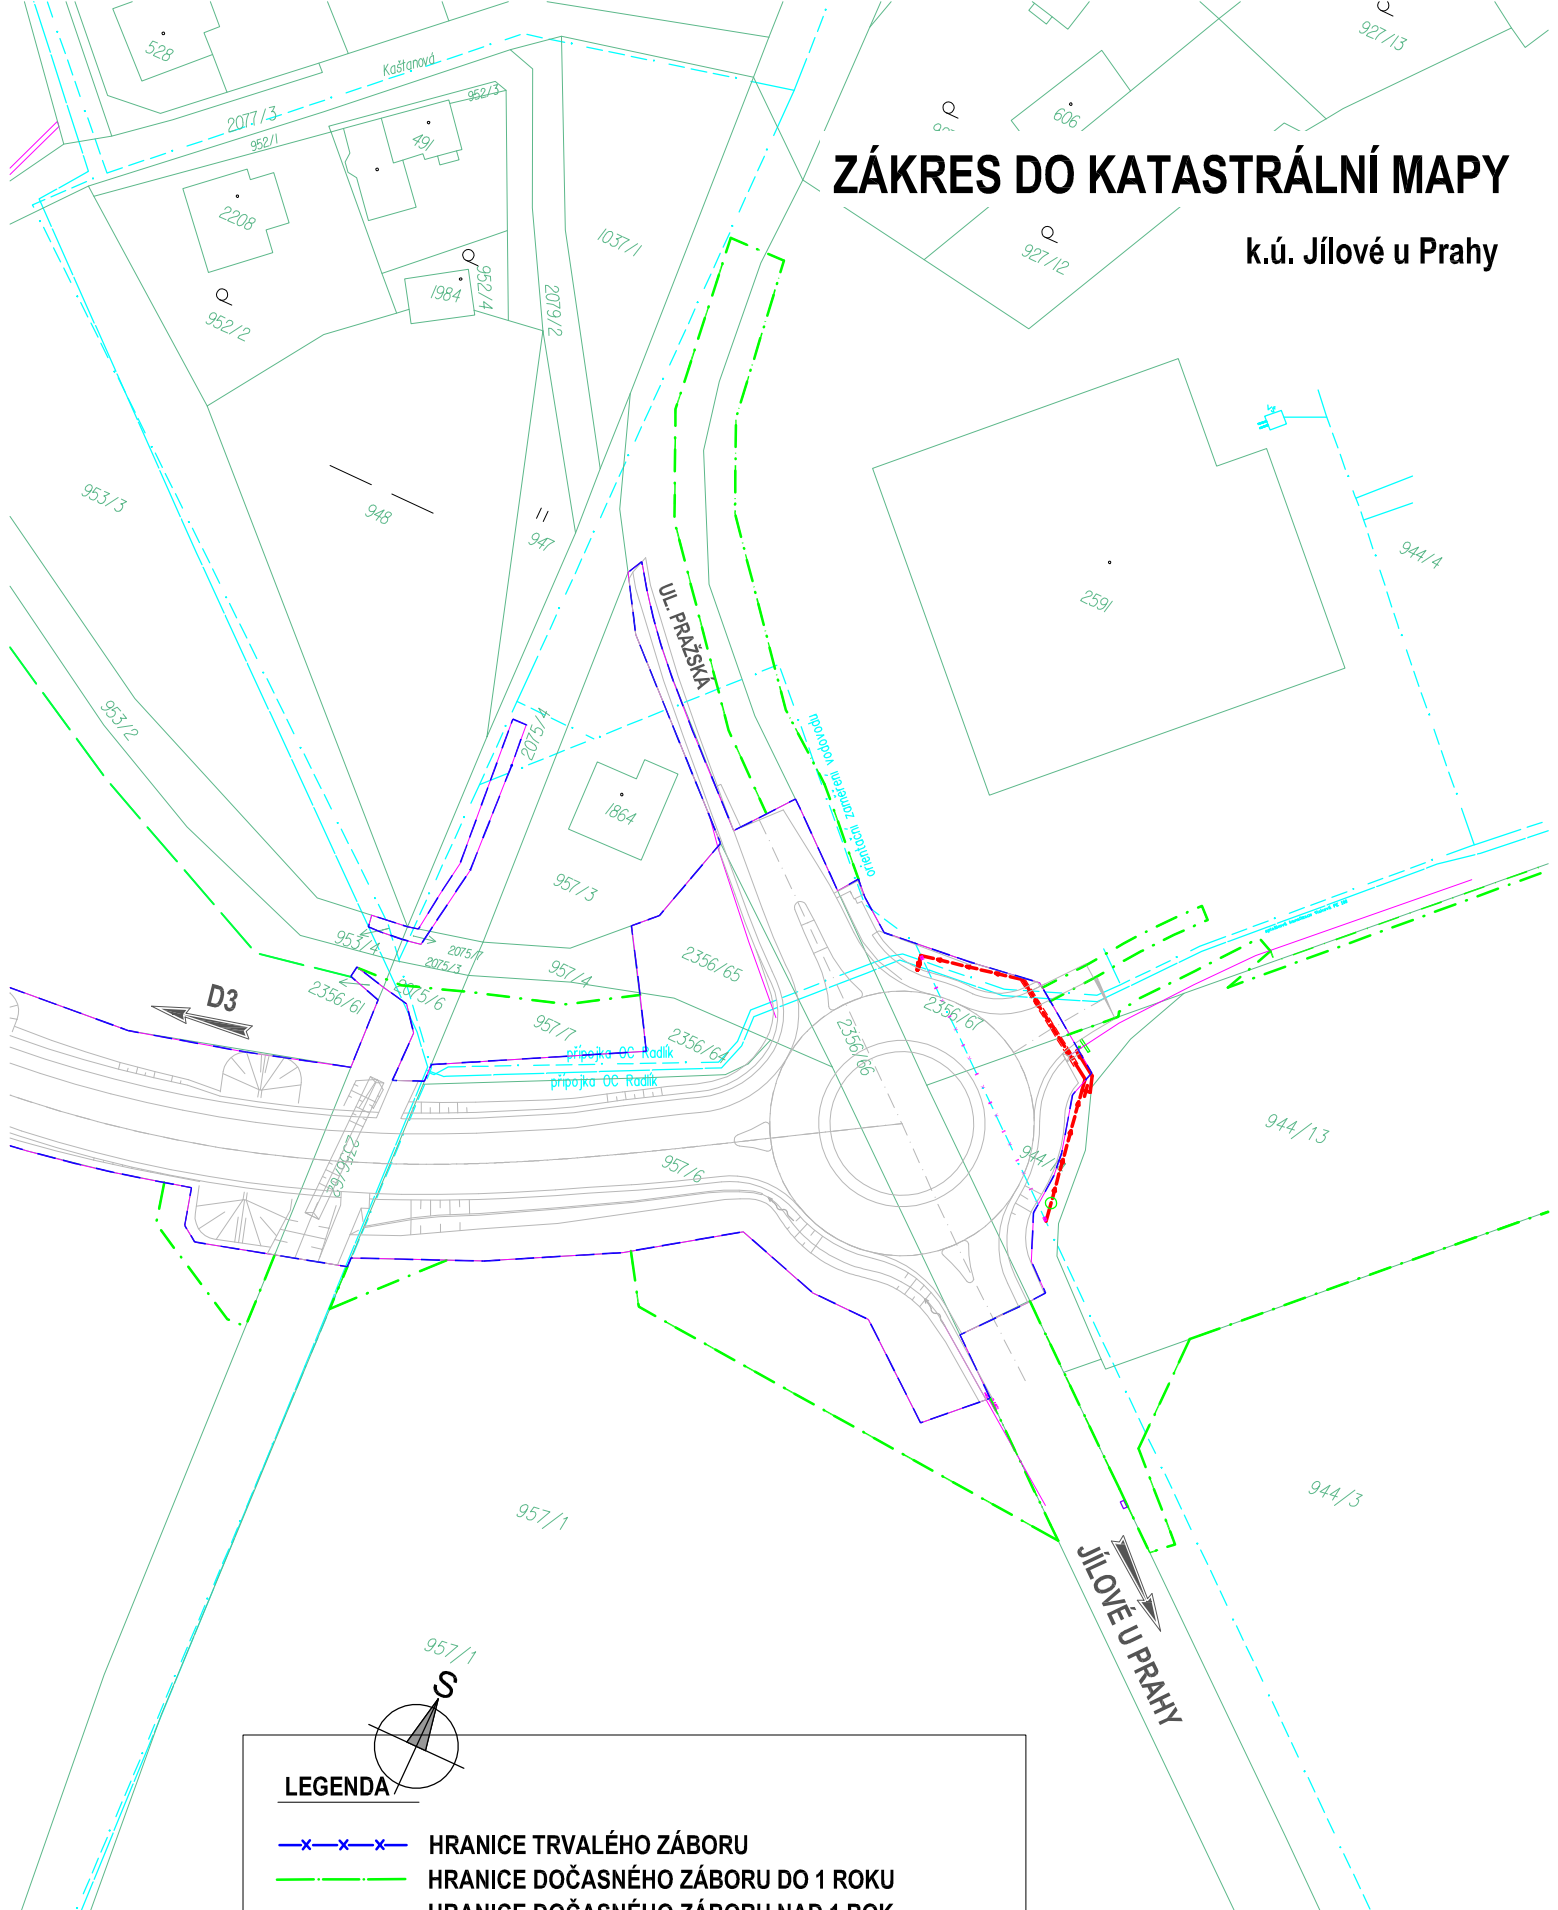

LEGENDA

- x—x—x—x— HHRANICE TRVALÉHO ZÁBORU
- x—x—x—x— HHRANICE DOČASNÉHO ZÁBORU DO 1 ROKU
- x—x—x—x— HHRANICE DOČASNÉHO ZÁBORU NAD 1 ROK

Souřadnicový systém S-JTSK, Výškový systém Bpv



Zhotovitel:

SO 341 - Přeložka vodovodu u okružní křižovatky Pražská

Příloha:

ZÁKRES DO KATASTRÁLNÍ MAPY

Datum: 11/2019

Měřítko: 1:1000

Č. příl.: 6