

## ← JÍLOVÉ u PRAHY, RADLÍK

DRENÁŽ VLEVO: ————

DRENÁŽ VPRAVO: — . — . —


PŘÍKOP VLEVO: - . - . - . - . - .

SMĚROVÉ POMĚRY:





# JÍLOVÉ u PRAHY, RADLÍK

SMĚROVÉ POMĚRY:

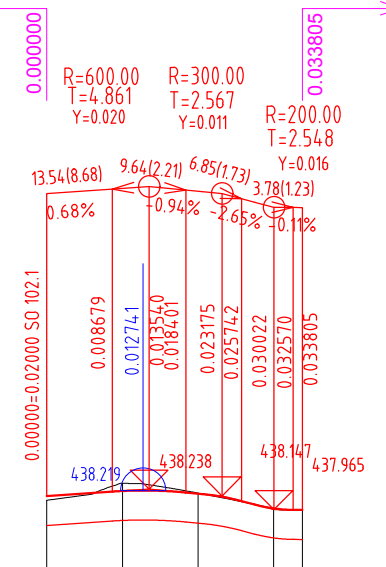

PETROV, JÍLOVÉ u PRAHY

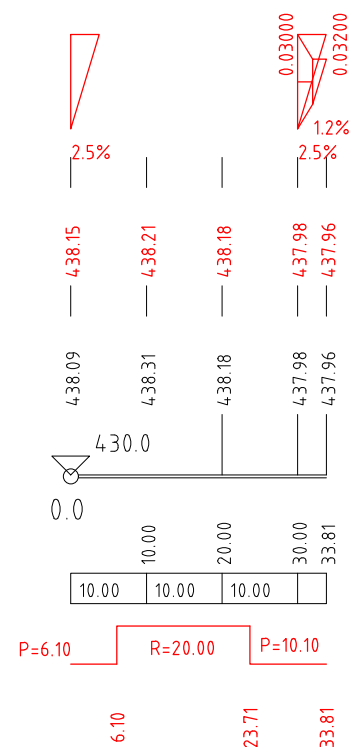

Zhotovitel: 	Akce: II/105 - SEVERNÍ OBCHVAT JÍLOVÉHO U PRAHY, I. ETAPA (km ZÚ - 0,400)	
	SO 102.1 - SEVERNÍ OBCHVAT JÍLOVÉHO U PRAHY, I. ETAPA	
	Datum: 11/2019 Měřítko: 1:1000/100 Č. příl.: 3.	Příloha: PODÉLNÝ PROFIL